


PROVISOIRE

HARMONIA

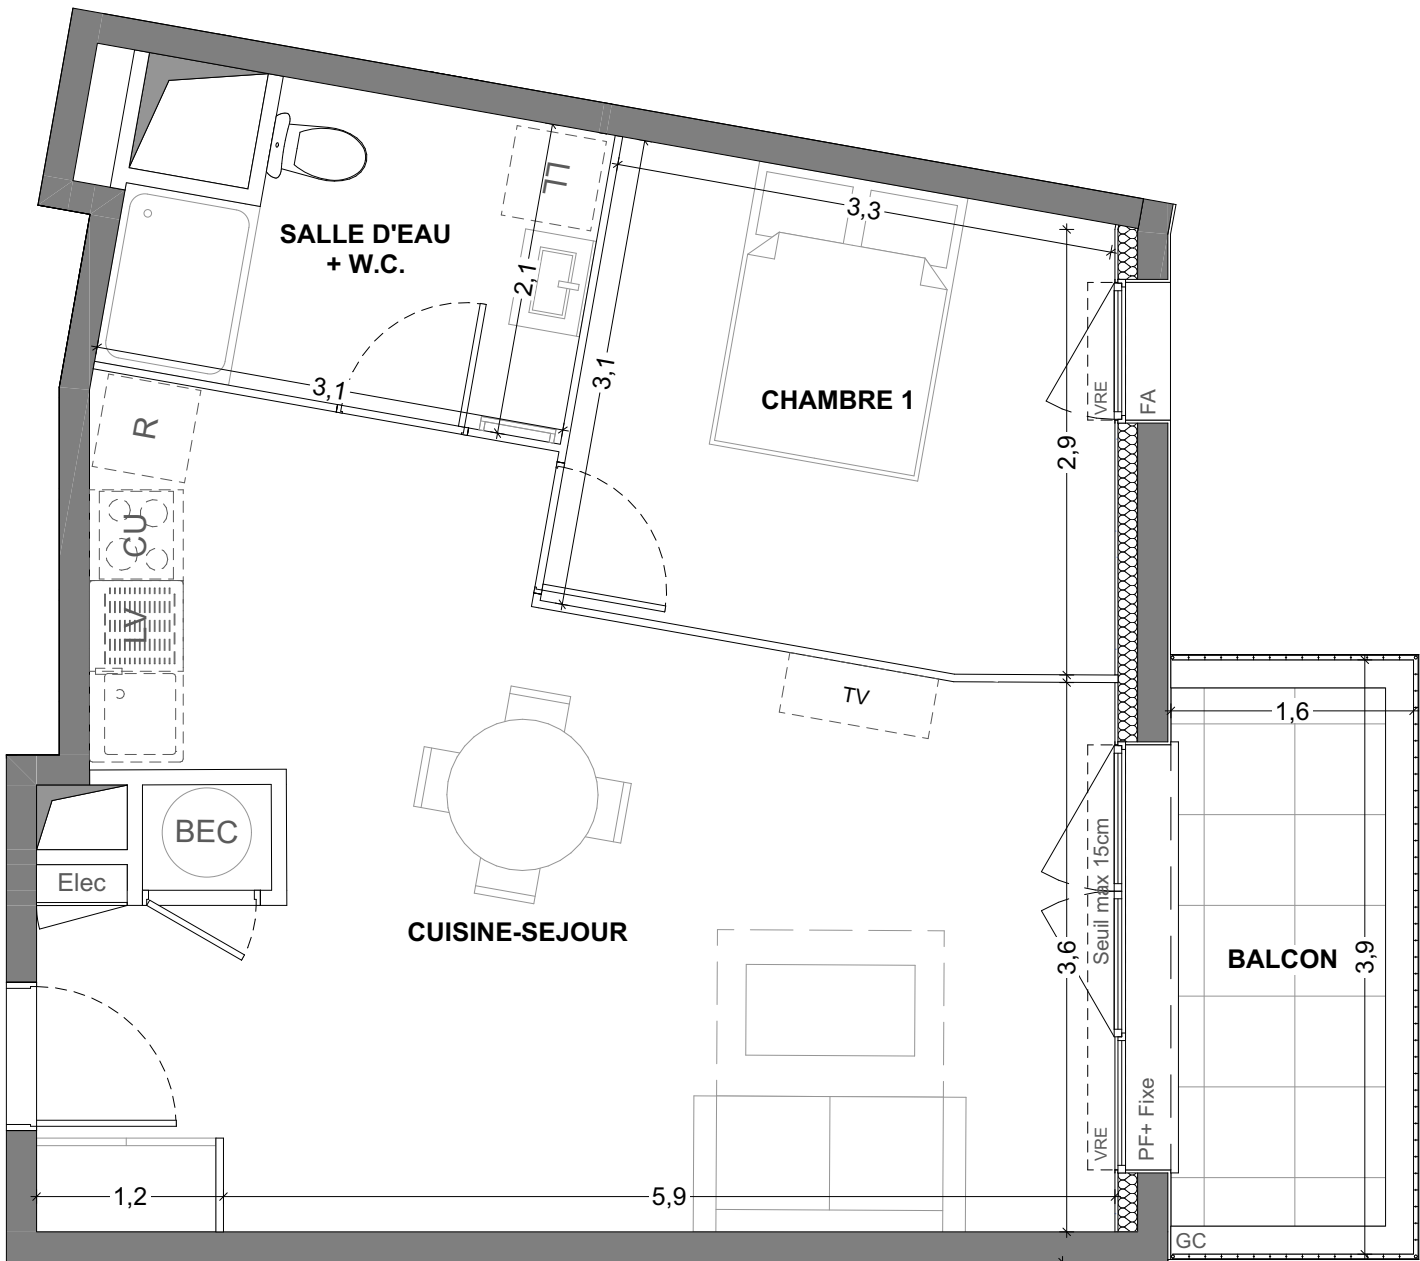

B 204

2 avenue de la Gare
35770 VERN-SUR-SEICHE
Appartement 2 pièces
Lot n° B 204
2ème ETAGE

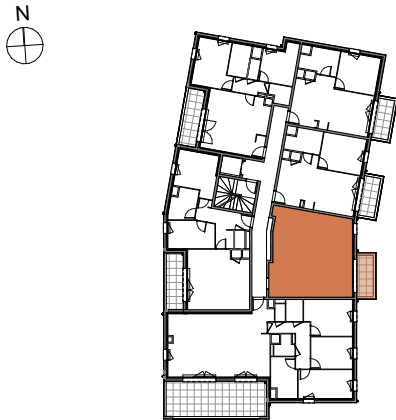


TABLEAU DES SURFACES

(compris placard)

CUISINE/SEJOUR	30,99 m ²
CHAMBRE 1	11,06 m ²
SDE+WC	5,70 m ²
SURF. HABITABLE	47,75 m²
BALCON	6,31 m ²
SURF. TOTALE	6,31 m²

PLAN NOTAIRE

LEGENDE			
PF	Porte-fenêtre		Tableau électrique
PF+Fixe	Porte-fenêtre+ fixe	LL	Lave-linge
FA	Fenêtre allège vitrée	LV	Lave-vaisselle
F	Fenêtre	CU	Cuisson
OB	Fenêtre oscillo-battante	R	Réfrigérateur
VRE	Volet roulant électrique	BEC	Ballon d'eau chaude
GC	Garde-corps		Soffites et faux-plafond

Des modifications sont susceptibles d'être apportées à ce plan en fonction des nécessités techniques, de la réalisation tant en ce qui concerne les dimensions libres, que l'équipement. Les surfaces sont approximatives. Les retombées, soffites, faux-plafond, équipements sanitaires ainsi que le calepinage et dimensions des carrelages sont figurés à titre indicatif, et peuvent subir des modifications pour impératif technique. Les appareils ménagers ne sont pas fournis. Les volets roulants seront prévus conformément à la notice de vente. Les coffres de volet roulant seront débordants à l'intérieur. La hauteur des seuils au droit des portes-fenêtres sur balcons ou terrasses pourra varier de 5 à 35 cm à partir du sol intérieur. La hauteur entre le jardin et la terrasse pourra varier entre 0 et 60 cm. Les jardins ne seront pas nécessairement plats et pourront comporter des talus et des pentes.