

PROVISOIRE

HARMONIA

B 305

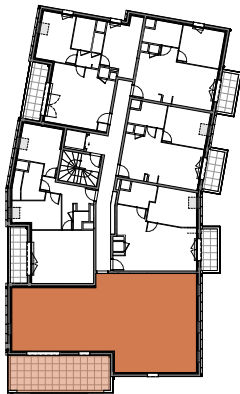
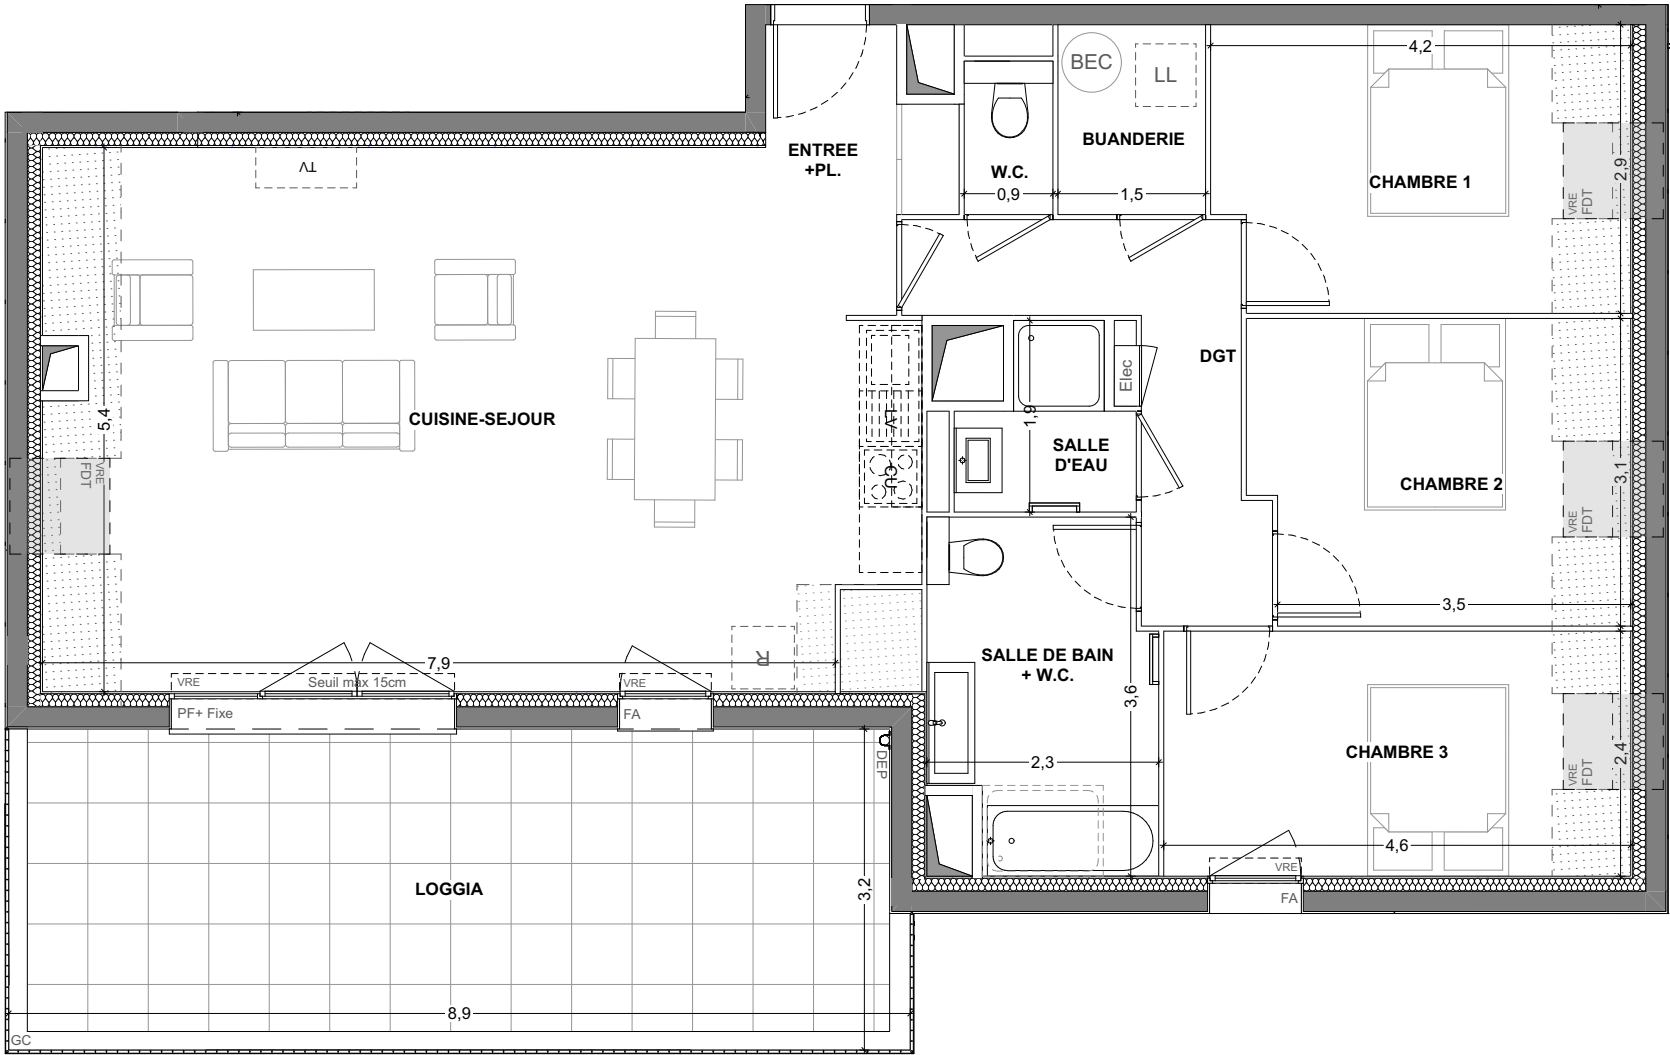


TABLEAU DES SURFACES

(compris placard)

ENTREE + PL.	4,42 m ²
CUISINE/SEJOUR	39,52 m ²
CHAMBRE 1	9,94 m ²
CHAMBRE 2	9,41 m ²
CHAMBRE 3	9,93 m ²
SDB	7,32 m ²
WC	1,15 m ²
SDE	2,62 m ²
BUANDERIE	2,75 m ²
DGT	6,63 m ²
SURF. HABITABLE	93,69 m²
Balcon	28,11 m ²
SURF. TOTALE	28,11 m²

PLAN NOTAIRE

LEGENDE		
PF+Fixe	Porte-fenêtre + fixe	LL Lave-linge
FA	Fenêtre allège vitrée	LV Lave-vaisselle
F	Fenêtre fixe	CU Cuisson
FDT	Fenêtre de toit	R Réfrigérateur
VRE	Volet roulant	BEC Ballon d'eau chaude
GC	Garde-corps	Soffites et faux-plafond
Elec	Tableau électrique	Hauteur sous 1m80
		Poutres/Charpente

Des modifications sont susceptibles d'être apportées à ce plan en fonction des nécessités techniques, de la réalisation tant en ce qui concerne les dimensions libres, que l'équipement. Les surfaces sont approximatives. Les retombées, soffites, faux-plafond, équipements sanitaires ainsi que le calepinage et dimensions des carrelages sont figurés à titre indicatif, et peuvent subir des modifications pour impératif technique. Les appareils ménagers ne sont pas fournis. Les volets roulants seront prévus conformément à la notice de vente. Les coffres de volet roulant seront débordants à l'intérieur. La hauteur des seuils au droit des portes-fenêtres sur balcons ou terrasses pourra varier de 5 à 35 cm à partir du sol intérieur. La hauteur entre le jardin et la terrasse pourra varier entre 0 et 60 cm. Les jardins ne seront pas nécessairement plats et pourront comporter des talus et des pentes.

DATE: 21/04/2026

INDICE 01