

SENSATION

Rue Arthur RIMBAUD - 91400 -
SACLAY

Appartement T3

Lot n° A206

BATIMENT A

2e Étage

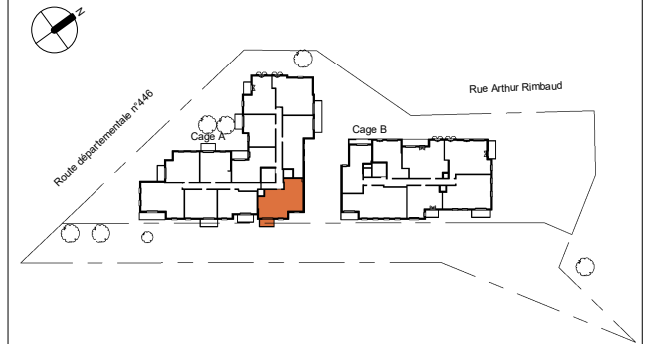


TABLEAU DES SURFACES

(compris placards)

Séjour / Cuisine	24,06 m²
Chambre 1	12,62 m²
Chambre 2	11,43 m²
Dgt	3,31 m²
SdB	5,89 m²
WC	1,94 m²

SURF. HABITABLE 59,25 m²

Balcon 4,47 m²

SURF. TOTALE 63,72 m²

PLAN DE RESERVATION


LEGENDE

PF	Porte-fenêtre	LL	Lave-linge
F	Fenêtre	LV	Lave-vaisselle
FA	Fenêtre allège vitrée	CU	Cuisson
VR/VB	Volet Roulant/Battant	R	Réfrigérateur
GC	Garde corps	///	Soffite et faux plafond
	Tableau électrique	TRI	Tri-sélectif


Des modifications sont susceptibles d'être apportées à ce plan en fonction des nécessités techniques, de la réalisation tant en ce qui concerne les dimensions libres que l'équipement. Les surfaces sont approximatives. Les retombées, soffites, faux plafond, équipements sanitaires ainsi que le calepinage et dimensions des carrelages sont figurés à titre indicatif, et peuvent subir des modifications pour impératif technique. Les appareils ménagers ne sont pas fournis. Les volets roulants seront prévus conformément à la notice de vente. Les coffres de volet roulant ne sont pas représentés et seront débordants à l'intérieur. La hauteur des seuils au droit des porte-fenêtres sur balcons ou terrasses pourra varier de 5 à 35 cm à partir du sol intérieur. La hauteur entre le jardin et la terrasse pourra varier entre 0 et 60 cm. Les jardins ne seront pas nécessairement plats et pourront comporter des talus et des pentes

DATE : 06/03/2026

INDICE : 3

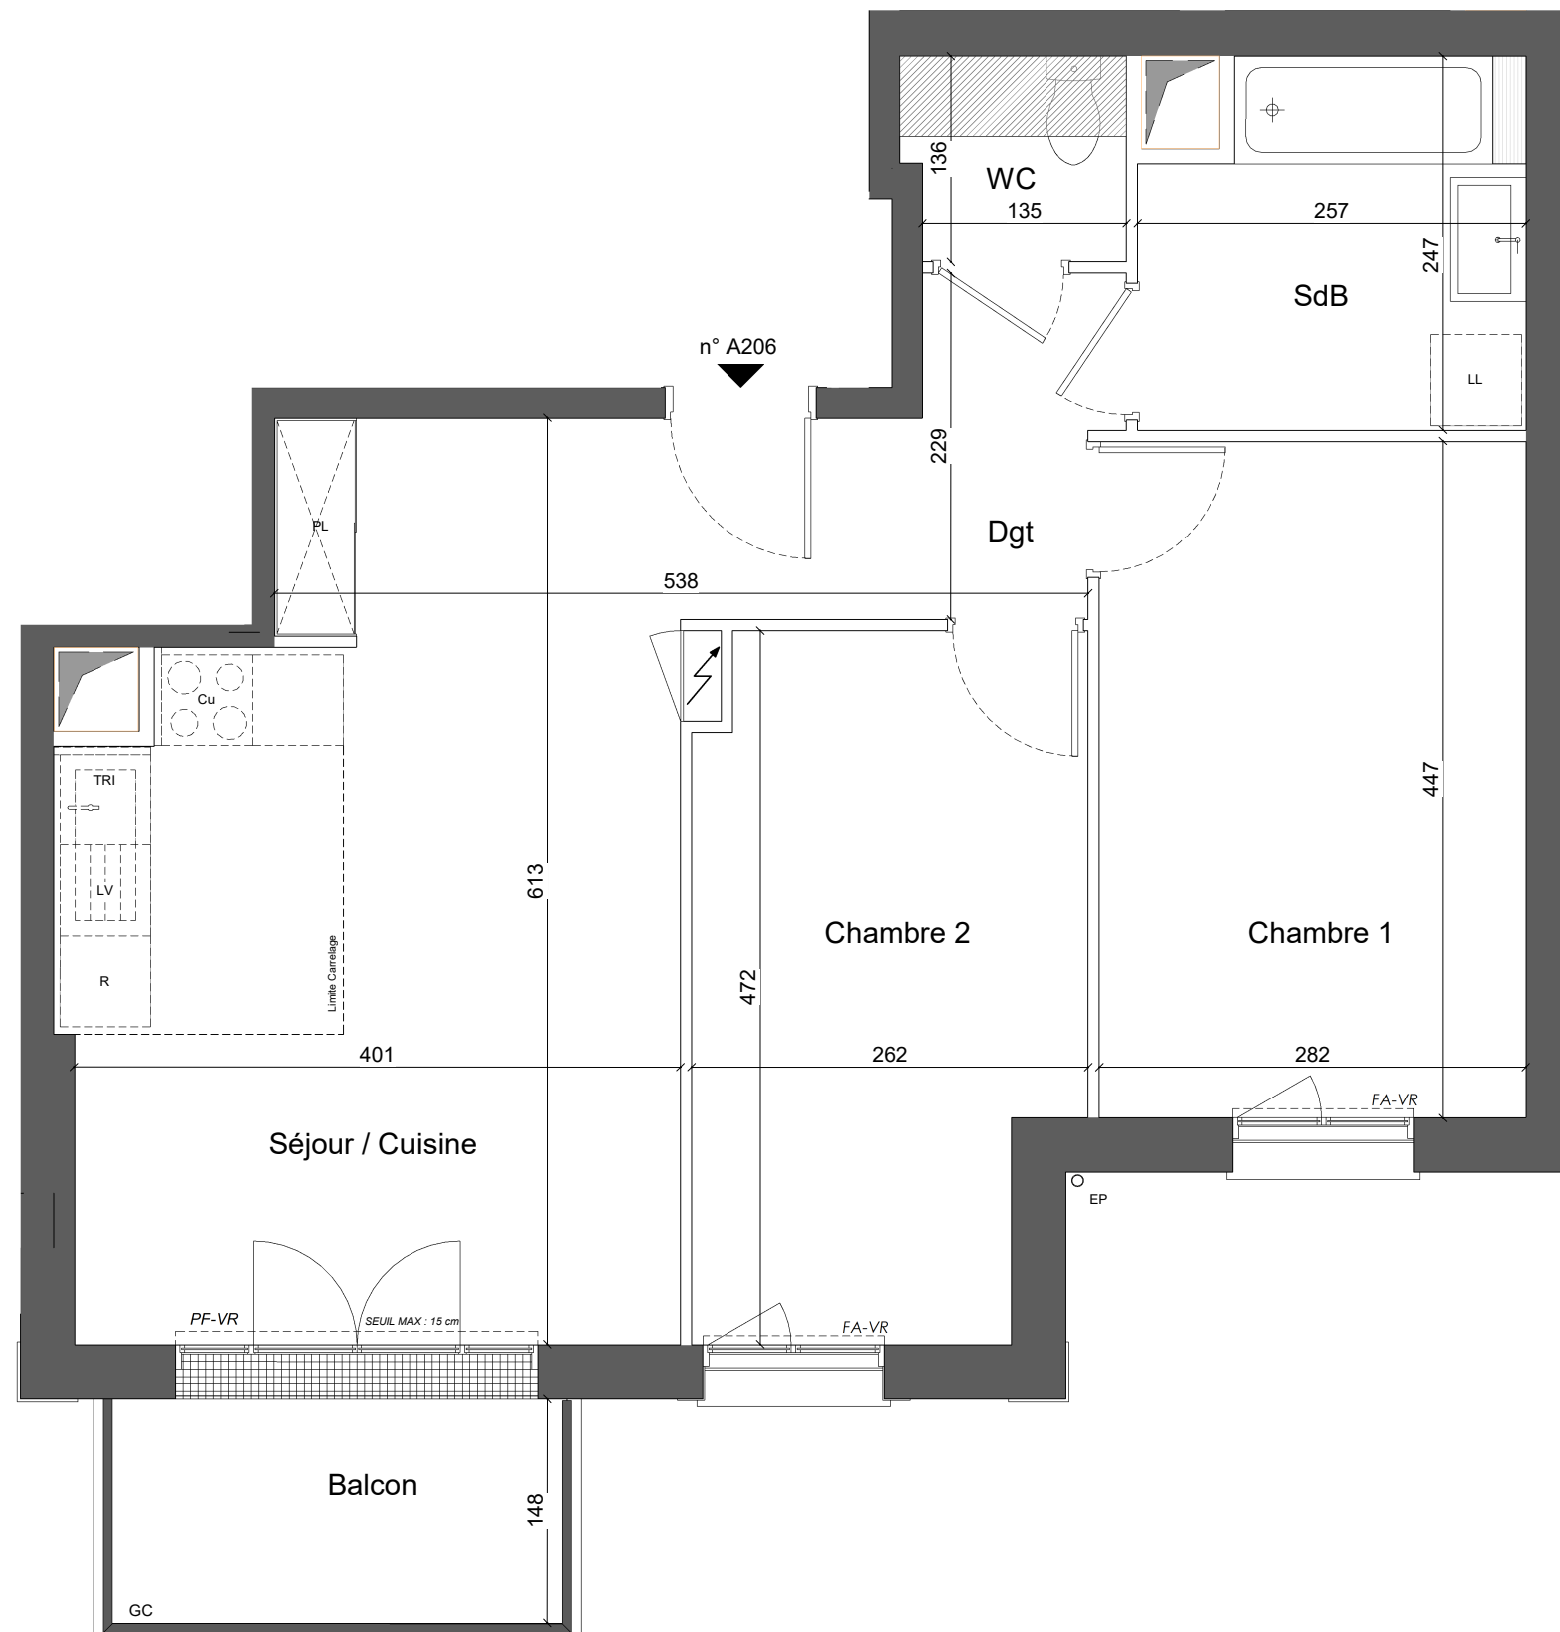

PROVISOIRE

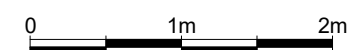

MARIGNAN