
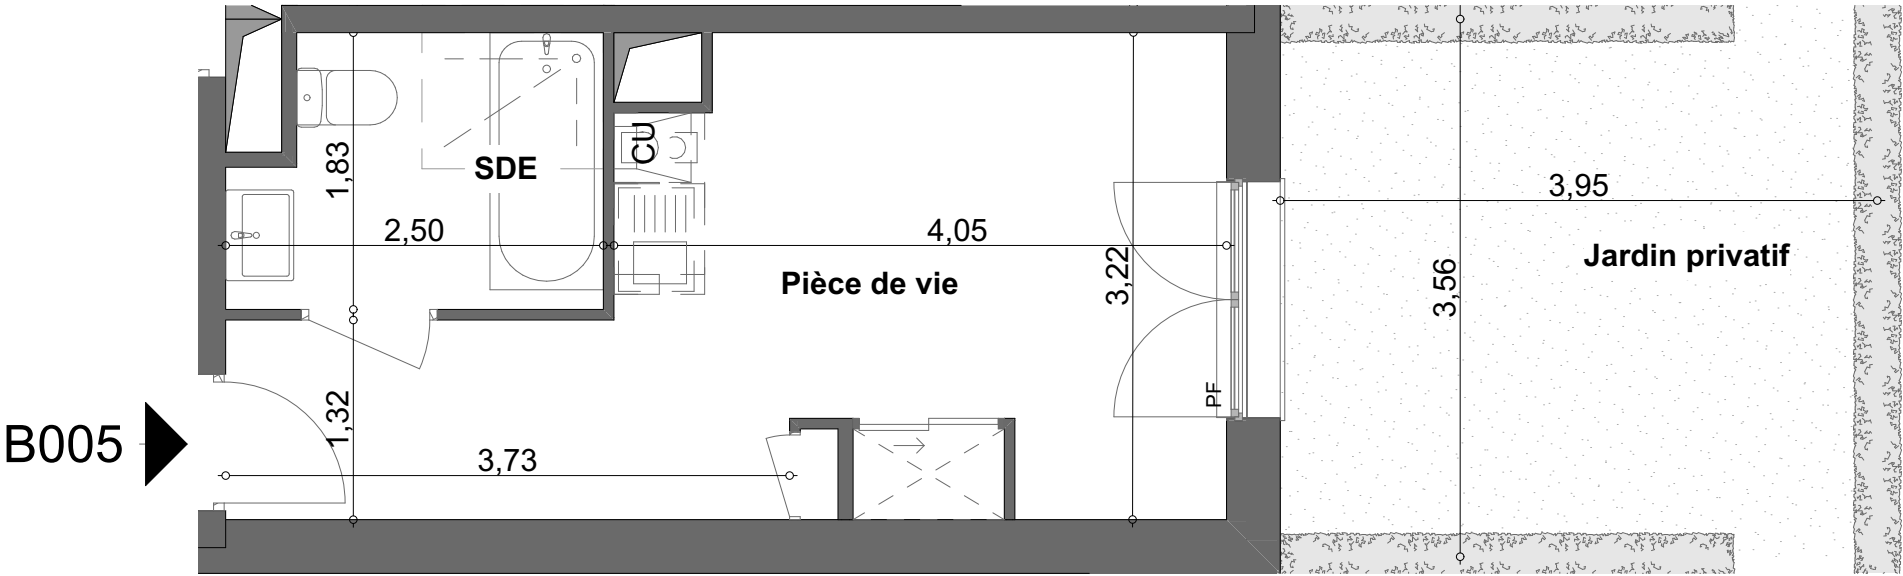


Résidence Novéa

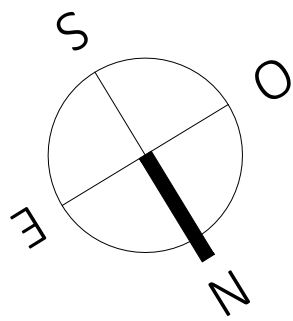

102 Avenue Anatole France
59410 Anzin

Studio
Lot n°B005

BATIMENT B - RDC

TABLEAU DES SURFACES

(compris placards)

Pièce de vie

SDE

SURF. HABITABLE

Jardin privatif

15,76 m²

4,15 m²

19,91 m²

14,04 m²

PLAN DE RESERVATION

LEGENDE

PF

F

FA

VR

GC

Porte-fenêtre

Fenêtre

Fenêtre allège vitrée

Volet roulant

Garde corps

Tableau électrique

CU

R

Cuisson

Réfrigérateur

Soffite et faux-plafond

Des modifications sont susceptibles d'être apportées à ce plan en fonction des nécessités techniques, de la réalisation tant en ce qui concerne les dimensions libres que l'équipement. Les surfaces sont approximatives. Les retombées, soffites, faux plafond, équipements sanitaires ainsi que le calepinage et dimensions des carrelages sont figurés à titre indicatif, et peuvent subir des modifications pour impératif technique. Les appareils ménagers ne sont pas fournis. Les volets roulants seront prévus conformément à la notice de vente. Les coffres de volet roulant ne sont pas représentés et seront débordants à l'intérieur. La hauteur des seuils au droit des porte-fenêtres sur balcons ou terrasses pourra varier de 5 à 35 cm à partir du sol intérieur. La hauteur entre le jardin et la terrasse pourra varier entre 0 et 60 cm. Les jardins ne seront pas nécessairement plats et pourront comporter des talus et des pentes.

DATE :17/11/2025

INDICE :