


TER GILLY



PLAN NOTAIRE

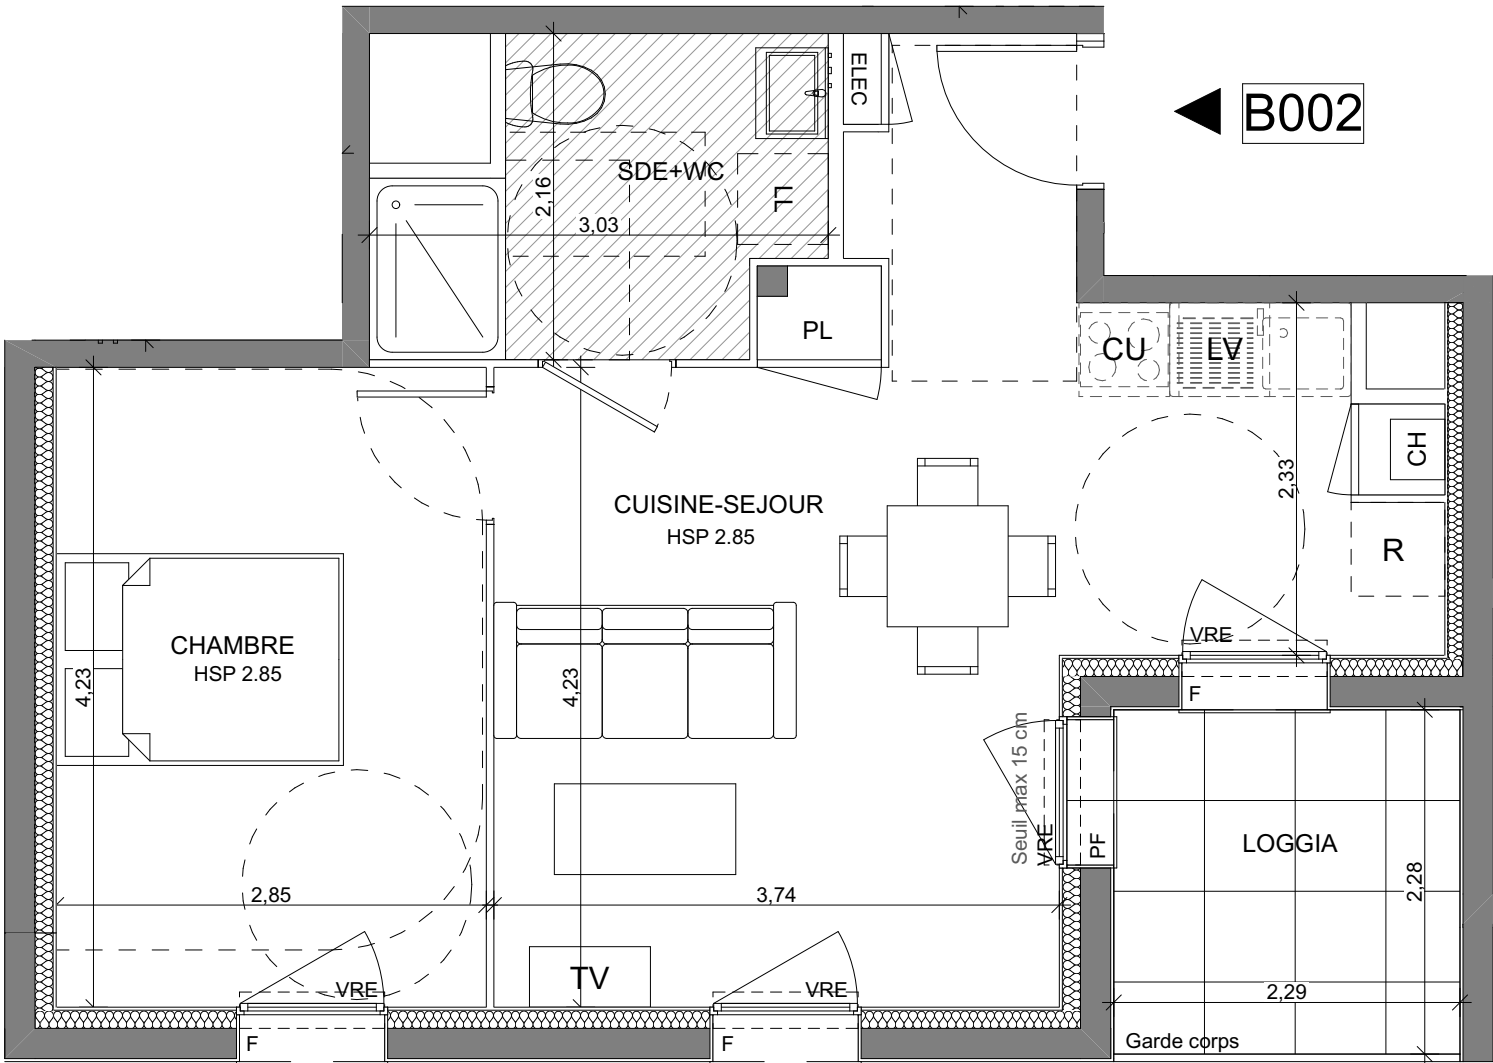

Echelle: 1:50 ème

Rue du Centre
35 590 ST GILLES

Appartement 2 pièces
Lot n° B002

Bâtiment B - REZ-DE-CHAUSSEE

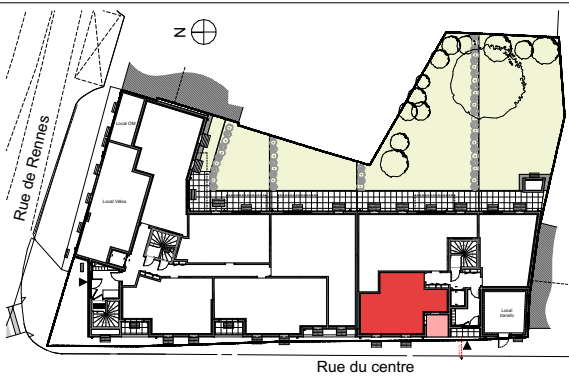


TABLEAU DES SURFACES

(compris placard)

CUISINE-SEJOUR	24,77 m²
CHAMBRE	12,04 m²
SDE+WC	5,28 m²
SURF. HABITABLE	42,09 m²

LOGGIA 5,21 m²

SURF. EXT. TOTALE 5,21 m²

PLAN DE RESERVATION

LEGENDE		 Tableau électrique
PF+F	Porte-fenêtre + fixe	LL Lave-linge
F	Fenêtre allège pleine	LV Lave-vaisselle
FDT	Fenêtre de toit	CU Cuisson
FA	Fenêtre allège vitrée	R Réfrigérateur
VRE	Volet roulant électrique	BEC Ballon d'eau chaude
PF	Porte-fenêtre	CH Chaudière
F+GC	Fenêtre + garde corps	 Soffites et faux-plafond

Des modifications sont susceptibles d'être apportées à ce plan en fonction des nécessités techniques, de la réalisation tant en ce qui concerne les dimensions libres, que l'équipement. Les surfaces sont approximatives. Les retombées, soffites, faux-plafond, équipements sanitaires ainsi que le calepinage et dimensions des carrelages sont figurés à titre indicatif, et peuvent subir des modifications pour impératif technique. Les appareils ménagers ne sont pas fournis. Les volets roulants seront prévus conformément à la notice de vente. Les coffres de volet roulant seront débordants à l'intérieur. La hauteur des seuils au droit des portes-fenêtres sur balcons ou terrasses pourra varier de 5 à 35 cm à partir du sol intérieur. La hauteur entre le jardin et la terrasse pourra varier entre 0 et 60 cm. Les jardins ne seront pas nécessairement plats et pourront comporter des talus et des pentes.

DATE: 25/04/2024

INDICE 03