



Les Chalets des Cimes

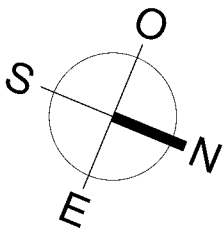

n° A03

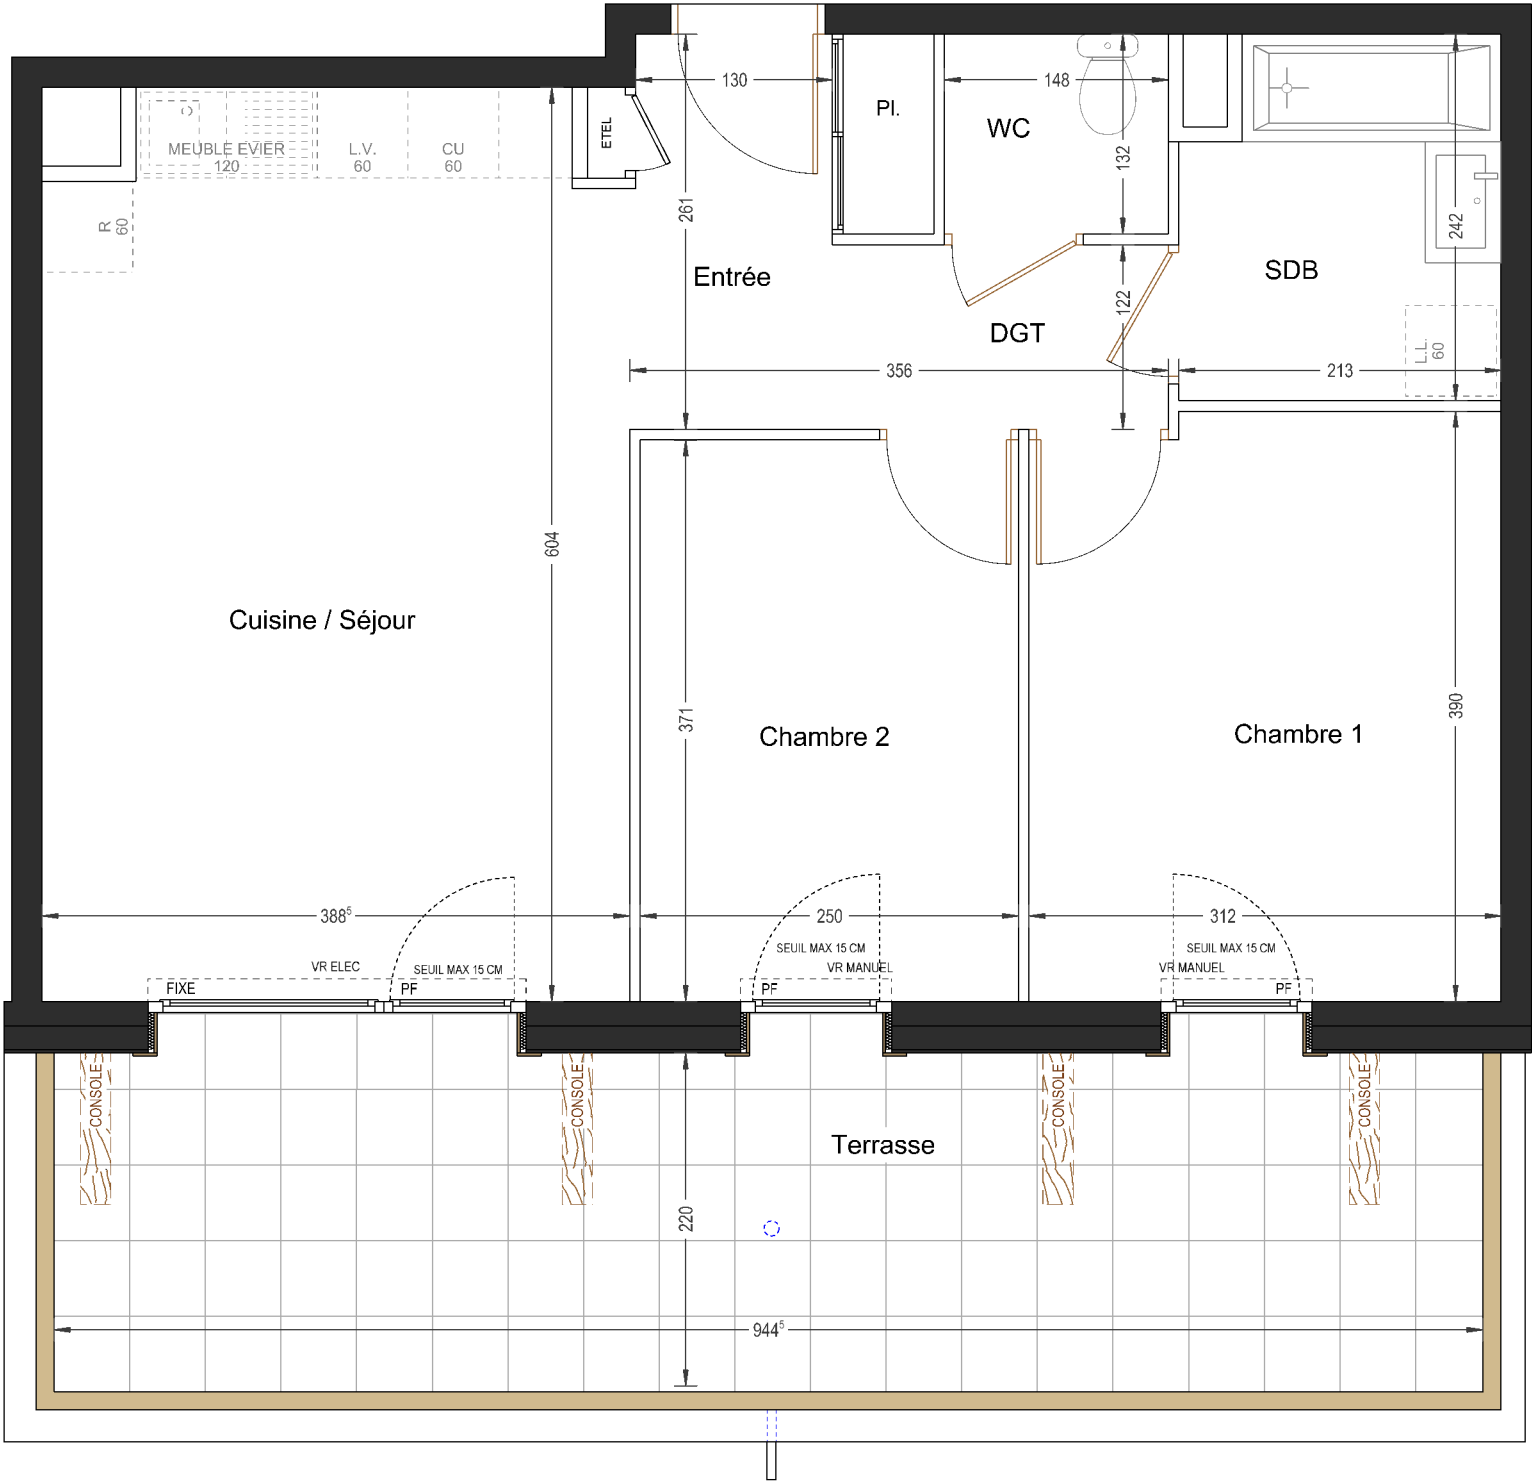

Voie communale 4 - Chef Lieu
74360 ABONDANCE

Appartement 3 PIECES
Lot n° A03
BATIMENT A - RDC

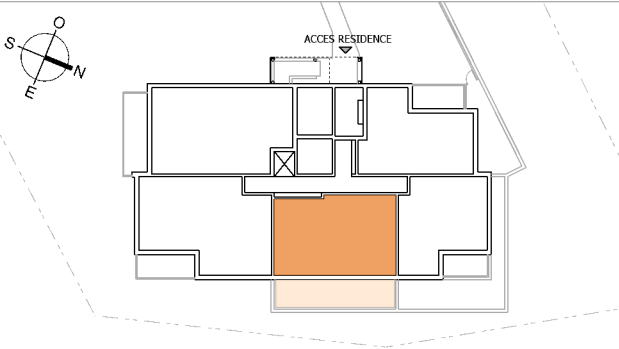


TABLEAU DES SURFACES
(compris placards)

Entrée	4.34 m ²
Cuisine / Séjour	22.83 m ²
Chambre 1	11.98 m ²
Chambre 2	9.27 m ²
SDB	4.86 m ²
WC	1.95 m ²
DGT	2.71 m ²

SURF. HABITABLE 57.94 m²

Terrasse 21.16 m²

SURF. TOTALE 79.10 m²

PLAN DE RESERVATION

LEGENDE

PF	Porte-fenêtre	LL	Lave-linge
F	Fenêtre	LV	Lave-vaisselle
VR	Volet roulant	CU	Cuisson
MC	Main courante	R	Réfrigérateur
ETEL	Tableau électrique		Soffite - faux-plafond

Des modifications sont susceptibles d'être apportées à ce plan en fonction des nécessités techniques de la réalisation, tant en ce qui concerne les dimensions libres que l'équipement. Les surfaces sont approximatives. Les retombées, les soffites, les faux-plafonds, les équipements sanitaires, ainsi que le calepinage et les dimensions des carrelages sont figurés à titre indicatif et peuvent subir des modifications pour impératif technique. Les appareils ménagers ne sont pas fournis. Les volets roulants seront prévus conformément à la notice de vente. La hauteur des seuils au droit des porte-fenêtres sur balcons ou terrasses pourra varier de 5 à 35 cm à partir du sol intérieur. La hauteur entre le jardin et la terrasse pourra varier entre 0 et 60 cm. Les jardins ne seront pas nécessairement plats et pourront comporter des talus et des pentes.

DATE : 18/03/2026

INDICE : NOTAIRE