



Villa Tilia — Croix

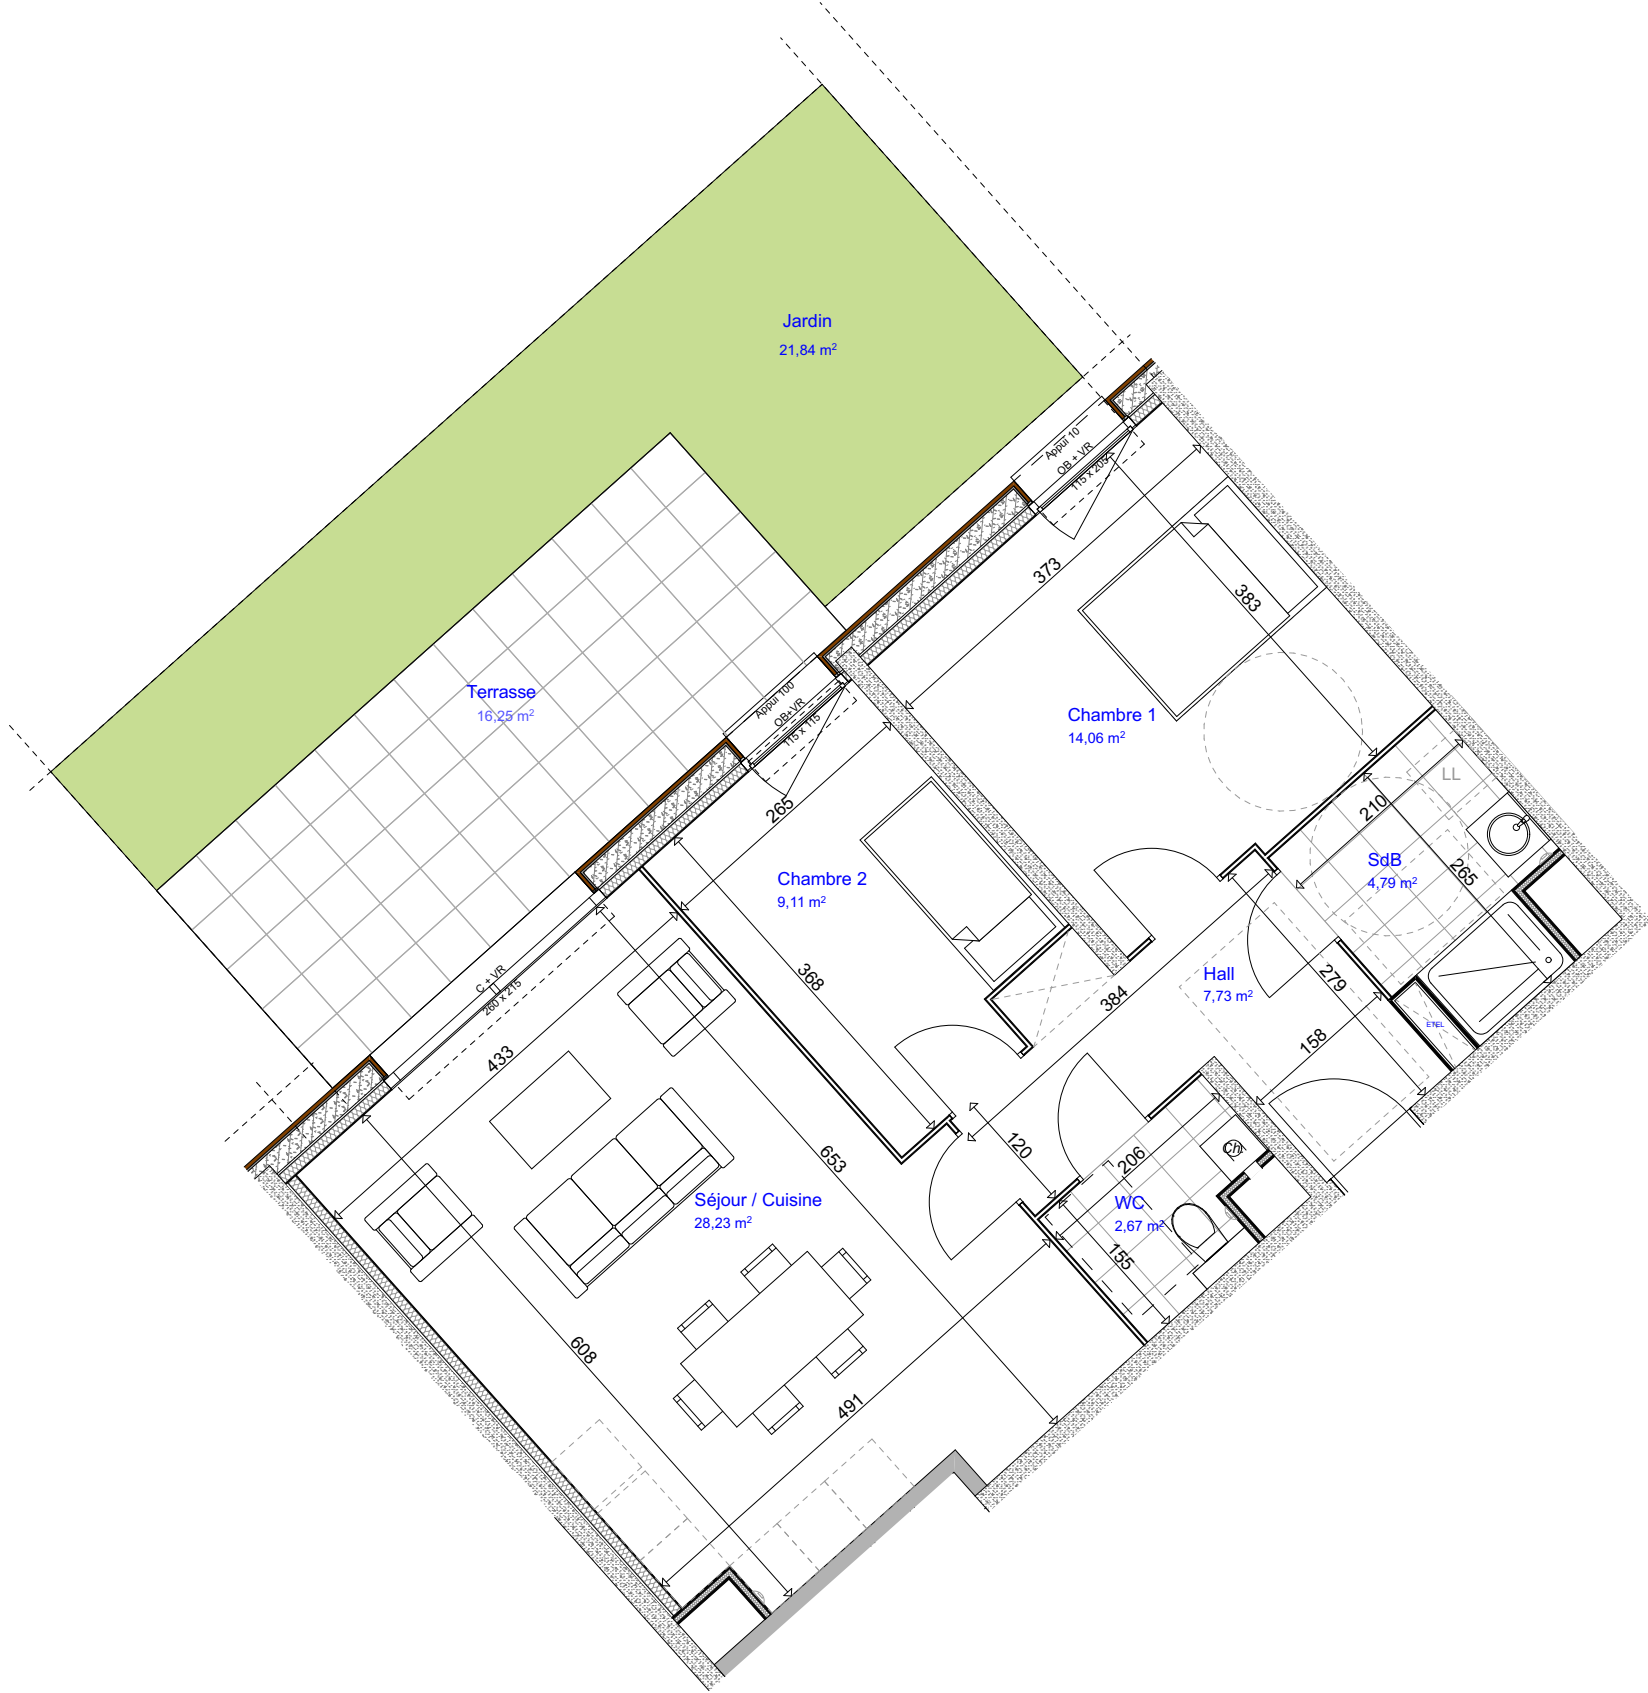

Log : C01
Niveau : RDC
Type : T3

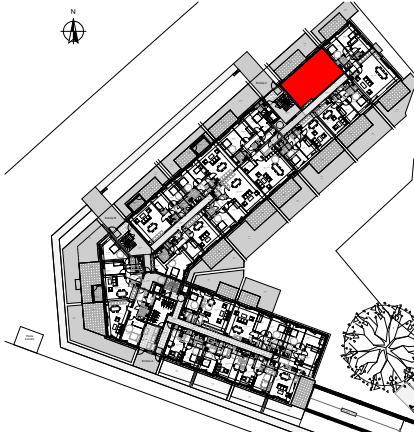

1 Rue de Hem Croix 59170

SURFACES HABITABLES

Hall	7,73
Séjour / Cuisine	28,23
Chambre 1	14,06
Chambre 2	9,11
SdB	4,79
WC	2,67
	66,59 m²

SURFACES ANNEXES

Terrasse	16,25 m²
Jardin	21,84 m²

LEGENDE

PF	Porte fenêtre	OB	Oscillo-battant
F	Fenêtre	ML	Lave linge
C	Couissant	LV	Lave vaisselle
FA	fenêtre allège vitrée	CU	Cuisson
VR	Volet roulant	R	Réfrigérateur
GC	Garde corps	Ch	Chaudière
		ETEL	Tableau électrique

INDICE 06 DATE Mai 2024

Des modifications sont susceptibles d'être apportées à ce plan en fonction de nécessités techniques, de la réalisation tant en ce qui concerne les dimensions libres que l'équipement. Les surfaces sont approximatives. Les retombées, soffites, faux-plafond, équipements sanitaires ainsi que le calepinage et dimensions des carrelages sont figurés à titre indicatif et peuvent subir des modifications pour impératif technique. Les appareils ménagers ne sont pas fournis. Les volets roulants seront prévus conformément à la notice de vente. Les coffres de volets roulants ne sont pas représentés et seront débordants à l'intérieur. La hauteur des seuils au droit des portes fenêtres sur balcons ou terrasses pourra varier de 5 à 35 cm à partir du sol intérieur. La hauteur entre le jardin et la terrasse pourra varier entre 0 et 60 cm. Les jardins ne seront pas nécessairement plats et pourront comporter des talus et des pentes.