
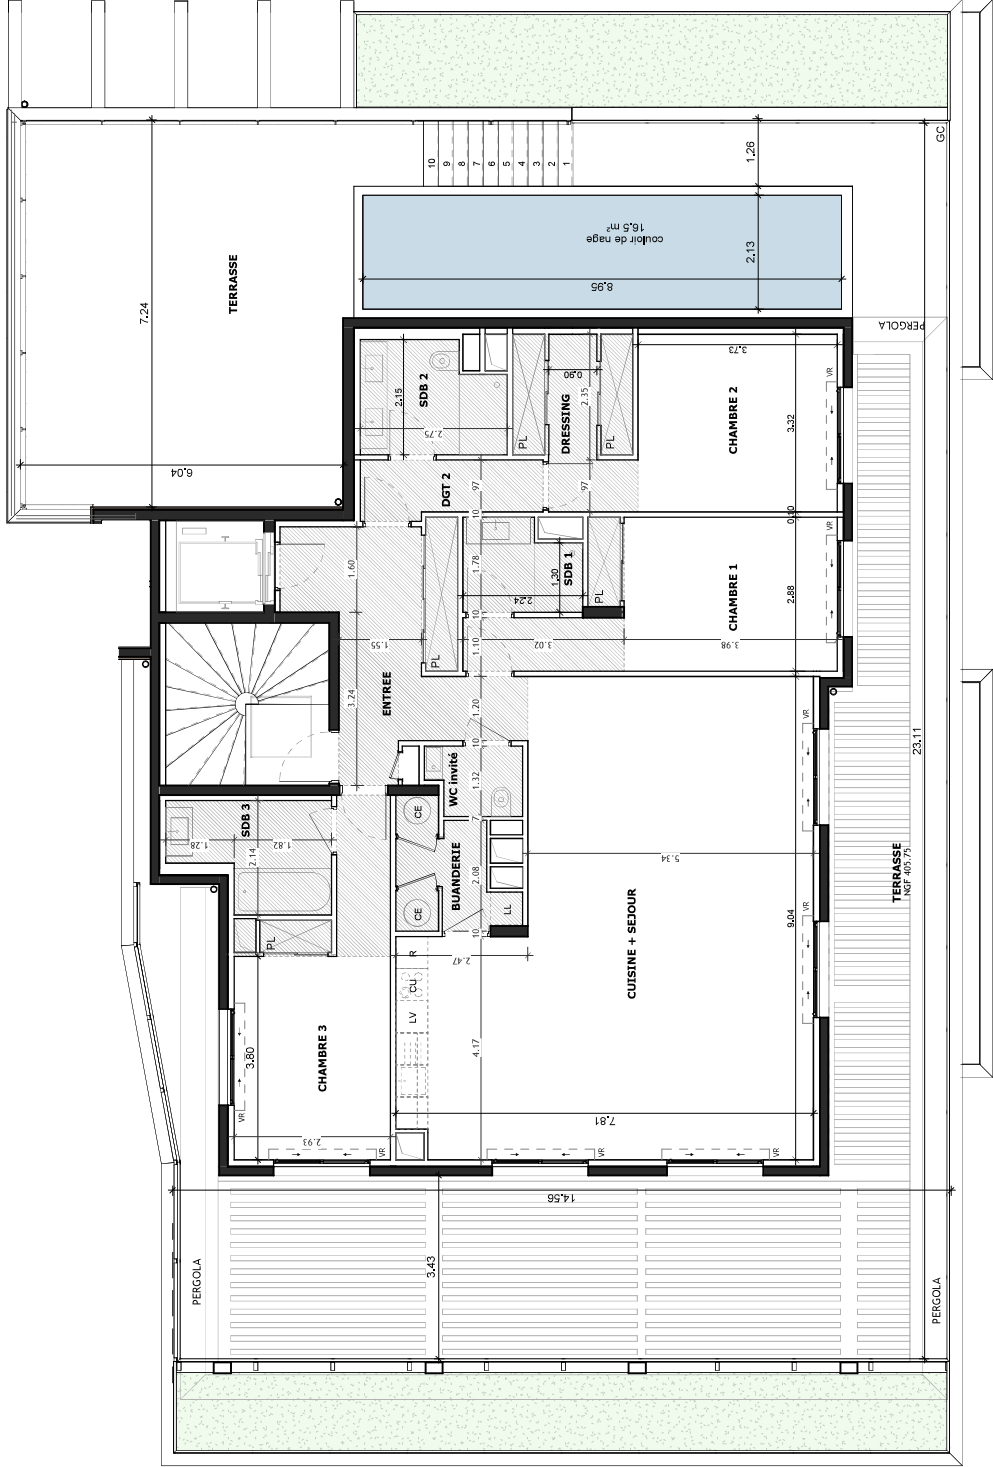


La baie des Saphirs

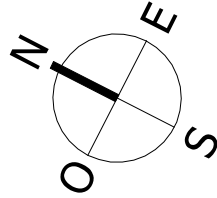

609, BOULEVARD DU MARECHAL LECLERC -
06360 EZE

Appartement 4 PIECES

Lot n° A-31

BATIMENT A - 3ème Etage

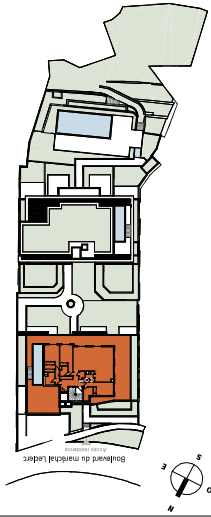


TABLEAU DES SURFACES

(compris placards)

CUISINE + SEJOUR	58.24 m ²
CHAMBRE 1	15.62 m ²
CHAMBRE 2	14.02 m ²
CHAMBRE 3	15.36 m ²
SDB 3	5.39 m ²
BUANDERIE	4.25 m ²
WC invité	2.17 m ²
SDB 2	5.33 m ²
DGT 2	3.53 m ²
DRESSING	5.14 m ²
ENTREE	13.49 m ²
SDB 1	3.55 m ²
SURF. HABITABLE	146.10 m²
TERRASSE	101.20 m ²
TERRASSE	43.56 m ²
SURF. EXTERIEUR	144.76 m²

PLAN DE RESERVATION

LEGENDE	
PF	Porte-fenêtre
F	Fenêtre
FA	Fenêtre allège vitrée
VR	Volet roulant
GC	Garde corps
TE	Tableau électrique
LL	Lave-linge
LV	Lave-vaisselle
CU	Cuisson
R	Réfrigérateur
CE	Chauffage eau
	Sofites et faux plafond

Des modifications sont susceptibles d'être apportées à ce plan en fonction des nécessités techniques, de la réalisation tant en ce qui concerne les dimensions libres que l'équipement. Les surfaces sont approximatives. Les retombées, soffites, faux plafond, équipements sanitaires ainsi que le calepinage et dimensions des carrelages sont figurés à titre indicatif, et peuvent subir des modifications pour impératif technique. Les appareils ménagers ne sont pas fournis. Les volets roulants seront prévus conformément à la notice de vente. Les coffres de volet roulant ne sont pas représentés et seront débordants à l'intérieur. La hauteur des seuils au droit des porte-fenêtres sur balcons ou terrasses pourra varier de 5 à 35 cm à partir du sol intérieur. La hauteur entre le jardin et la terrasse pourra varier entre 0 et 60 cm. Les jardins ne seront pas nécessairement plats et pourront comporter des talus et des pentes.