




OMEGA

99/101 rue du Général de Gaulle
59139 Wattignies

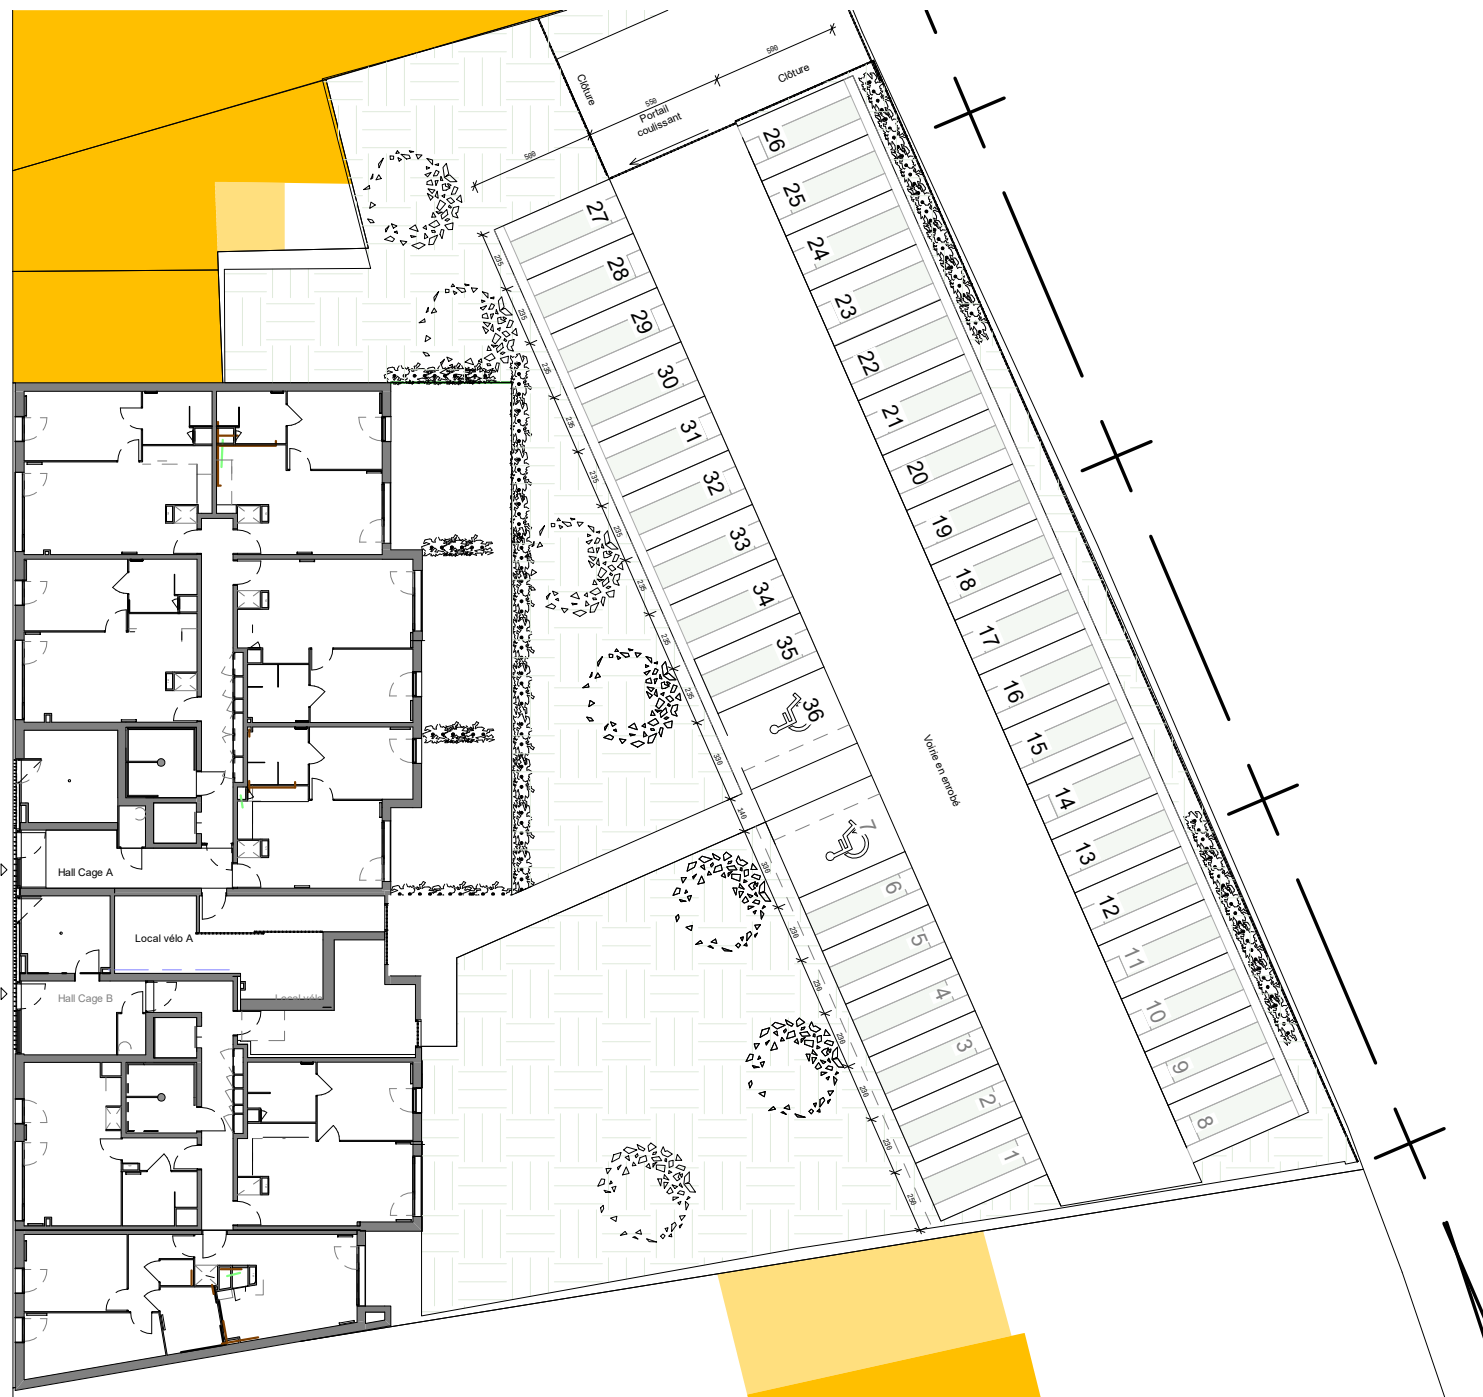

N

Février 2021

Plan de stationnement

Indice

Ø

Ech :

1:300