

Légende

- Soffite
- Espace de retournement pour personne à mobilité réduite (diamètre 150cm)
- Espace de manoeuvre pour personne à mobilité réduite
- Linéaire de faïence

- FE :

Fenêtre
- FE-AV :

Fenêtre allège vitrée
- PE-AP :

Porte fenêtre
- PF :

Porte fenêtre
- VR :

Volet roulant
- VRE :

Volet roulant électrique
- DEP :

Descente d'eau pluviale
- PL :

Placard
- LL :

Lave linge
- LV :


Lave vaisselle
- C :

Table de cuisson
- SS :

Sèche serviette
- F :

Réfrigérateur
- ETEL :

Tableau électrique
- Gaine technique

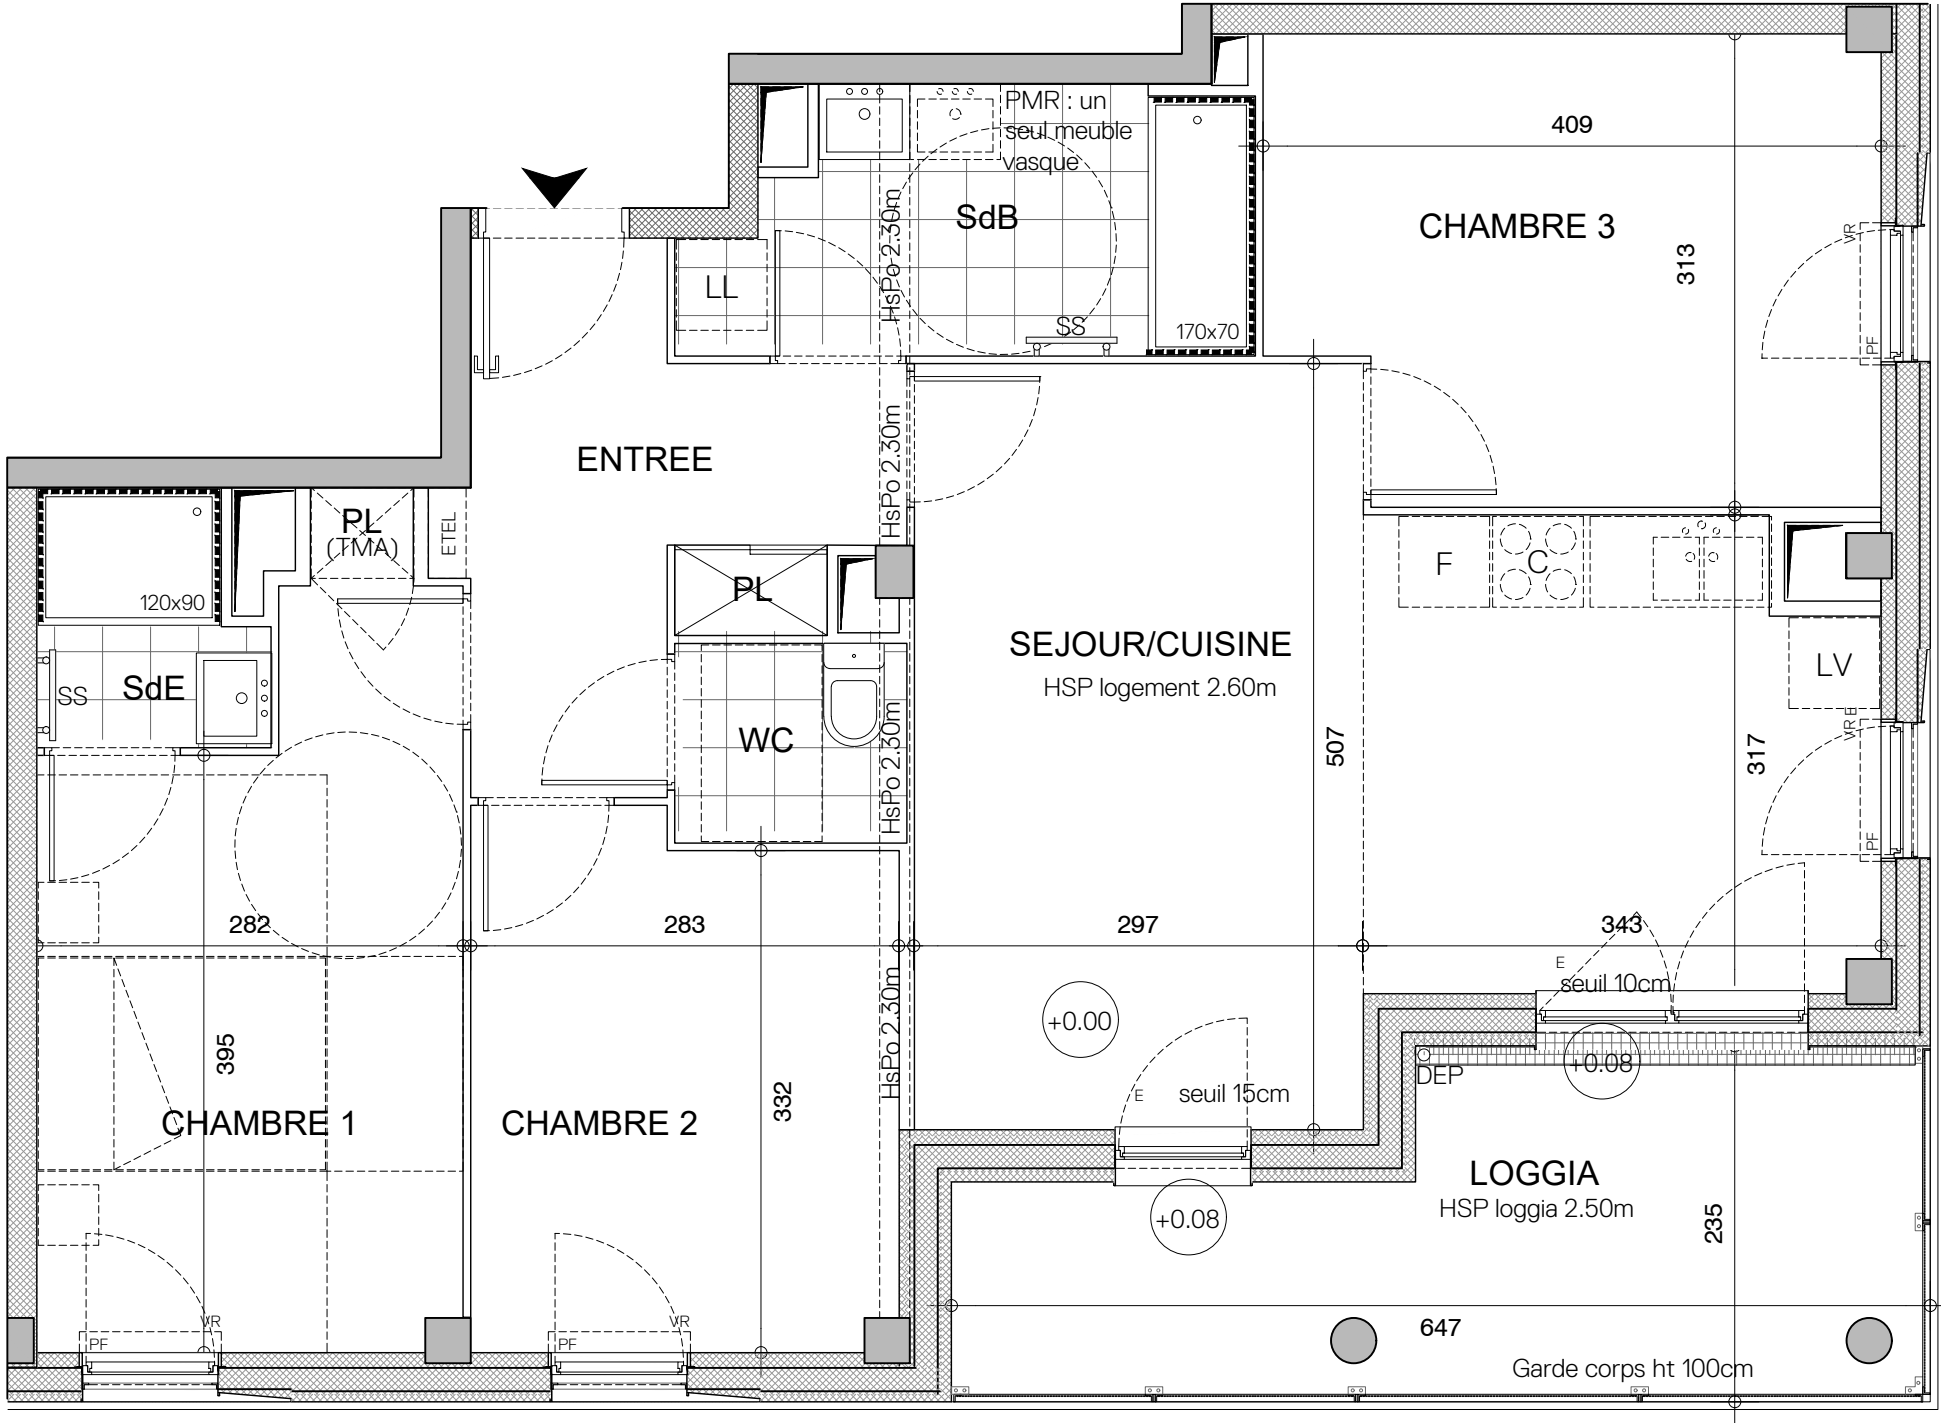

Des modifications sont susceptibles d'être apportées à ce plan en fonction des nécessités techniques de la réalisation, notamment en ce qui concerne les dimensions libres de l'équipement. Les surfaces indiquées sont approximatives, elles pourront présenter à la livraison des différences de plus ou moins 5% sans que cela donne lieu à réclamation. Les retombées, faux-plafond, ainsi que l'emplacement des équipements sont figurés à titre indicatif. Les pentes et dénivelés des jardins seront donnés à titre indicatif et seront adaptés en fonction de la topographie naturelle du terrain et des contraintes techniques. La surface des annexes (terrasse, loggias, balcon, jardin, garages) ne sont pas garanties. Les éléments de mobilier sont présentés à titre indicatif et ne correspondent à aucun engagement contractuel.

Date de la mise à jour
15/10/2021

Echelle : 1/50



COEUR BOISE
44000 Nantes

THE architectes
5, rue de Bréa - 44000 Nantes

B71

Niveau : R+7 Type : T4

Pièce	Surface
Entrée	7.32 m²
Séjour / Cuisine	25.34 m²
Chambre 1	12.89 m²
Chambre 2	9.75 m²
Chambre 3	12.06 m²
SdB	6.05 m²
WC	2.03 m²
SdE	2.36 m²

TOTAL Surface habitable 77.80 m²

Loggia 11.90 m²

Localisation

