
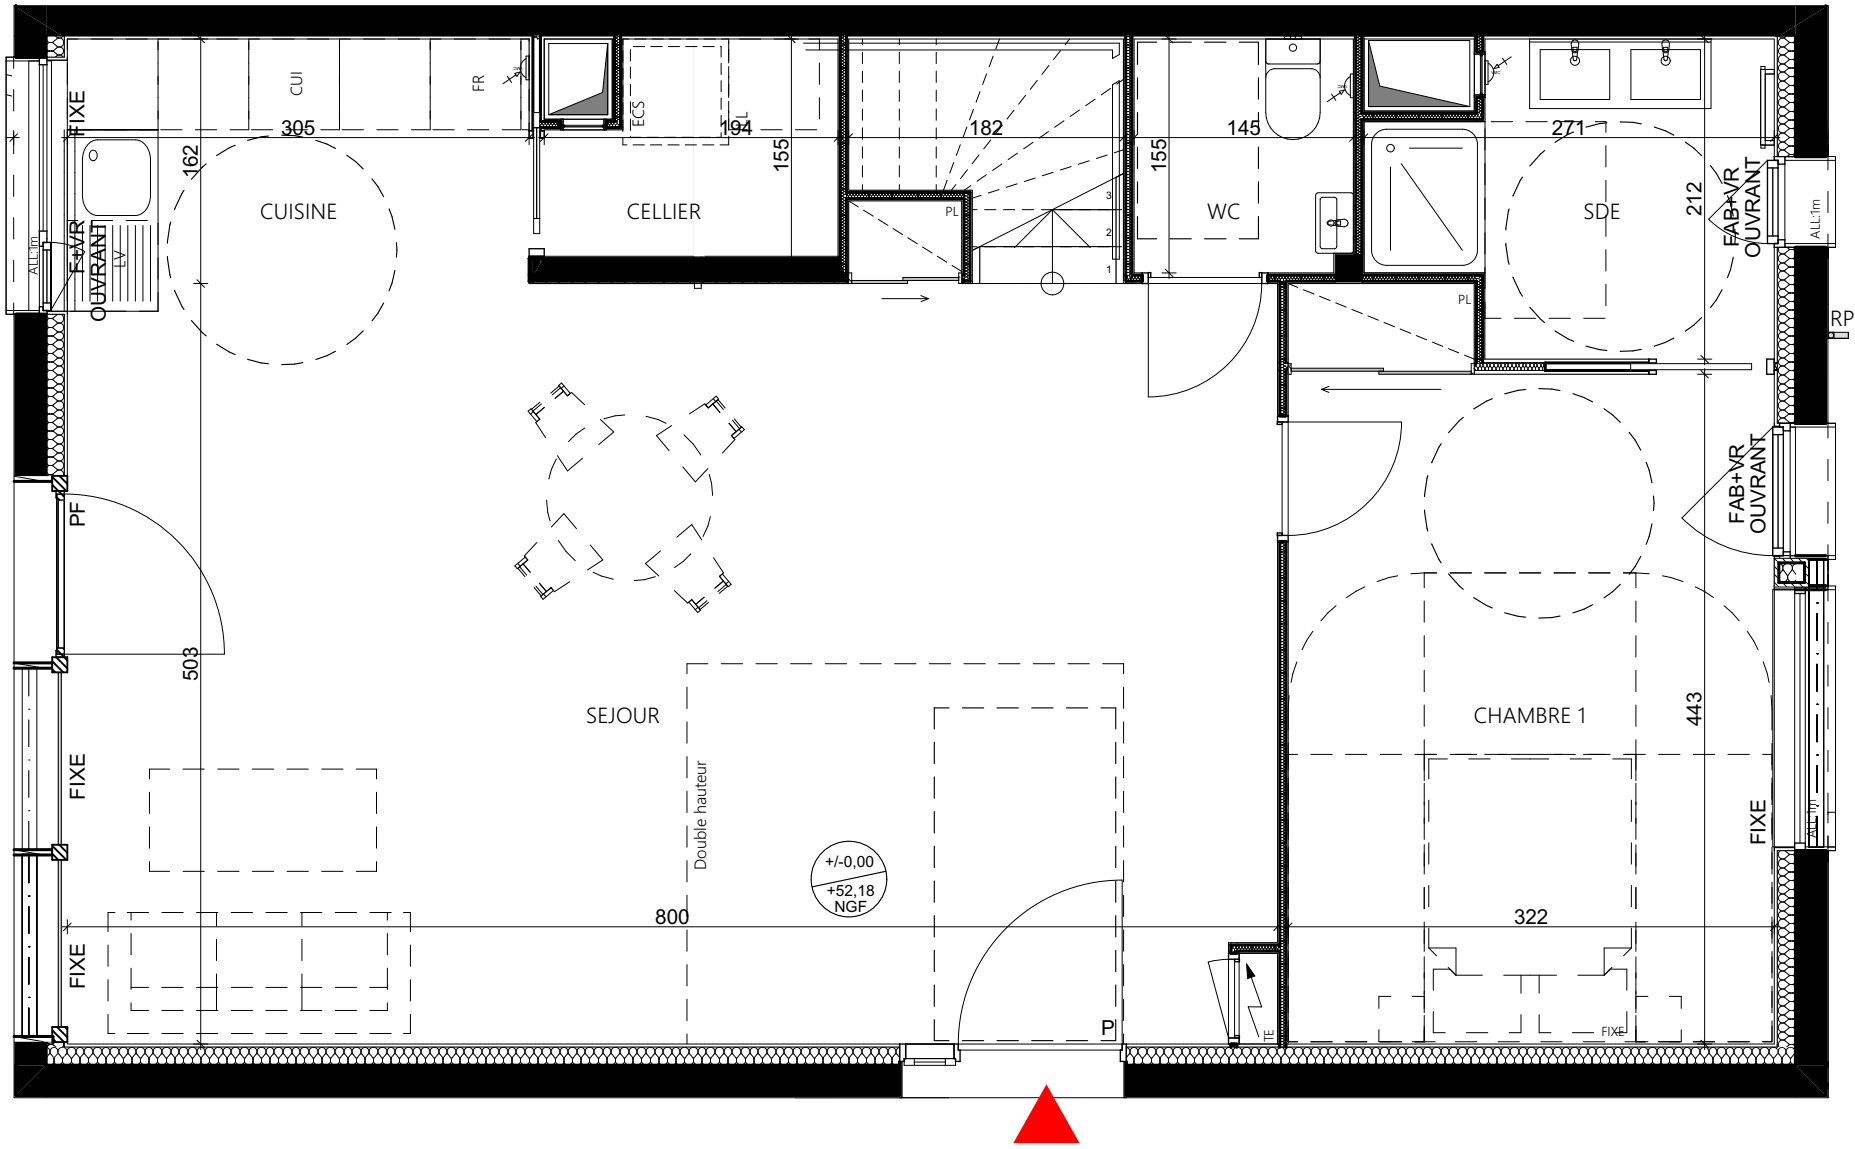


VILLA B1

PLAN DU RDC

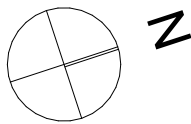

SURFACES

Villas du Buisson			
NIV	TYPE	N°	IND
RDC R+1	T5	RDC	A
Date	05/02/2026		
TABLEAU DES SURFACES			
Espace de vie		47,99	m²
dont séjour		39,88	m²
dont cuisine		5,50	m²
dont cellier		2,39	m²
Chambre 1			m²
Chambre 2			m²
Chambre 3			m²
Chambre 4			m²
Salle d'eau RDC			m²
WC RDC			m²
Dégagement			m²
WC R+1			m²
Salle d'eau R+1			m²
Salle de bain			m²
SHAB			m²
Jardin			m²
Stationnement/circ.			m²
SURFACES EXT.			m²

LEGENDE

- PF: porte fenêtre

F: fenêtre

FAB: fenêtre allège vitrée

ALL: allège

VR: volet roulant

FR: frigo

LL: lave linge

LV: lave vaisselle

TE: tableau électrique

□: soffite ou faux-plafond

EP: eau pluviale

RP: robinet de puisage
- ECS: eau chaude sanitaire

PL: placard

OUVRANT: châssis ouvrant


FIXE: châssis fixe

PAC: pompe à chaleur


BC: zone définie pour le futur bac à composte

GC: garde-corps

|||||: caillebotis

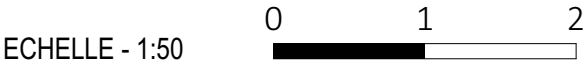

PLAN DE REPERAGE:

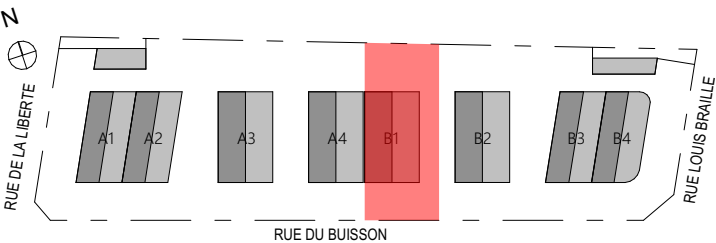



SSCV
LIBERTE - BRAILLE - BUISSON

ACQUEREUR(S)

DES MODIFICATIONS SONT SUSCEPTIBLES D'ETRE APPORTEES A CE PLAN EN FONCTION DES NECESSITES TECHNIQUES DE LA REALISATION, TANT EN CE QUI CONCERNE LES DIMENSIONS LIBRES, QUE L'EQUIPEMENT, LES SURFACES ET LES HAUTEURS SOUS PLAFOND INDIQUEES SONT APPROXIMATIVES.
LES RETOMBES, SOFFITES, FAUX PLAFONDS, AINSI QUE L'EMPLACEMENT DES EQUIPEMENTS NE SONT PAS TOUS FIGURES OU LE SONT A TITRE INDICATIF.
COTES EXTERIEUR : SAUF PRECISE SUR LE PLAN, LA HAUTEUR DE SEUIL SERA EGALE OU INFERIEURE A 2cm POUR AU MOINS UNE PIECE DE VIE SUR TERRASSE.

VILLA B1

PLAN DU R+1

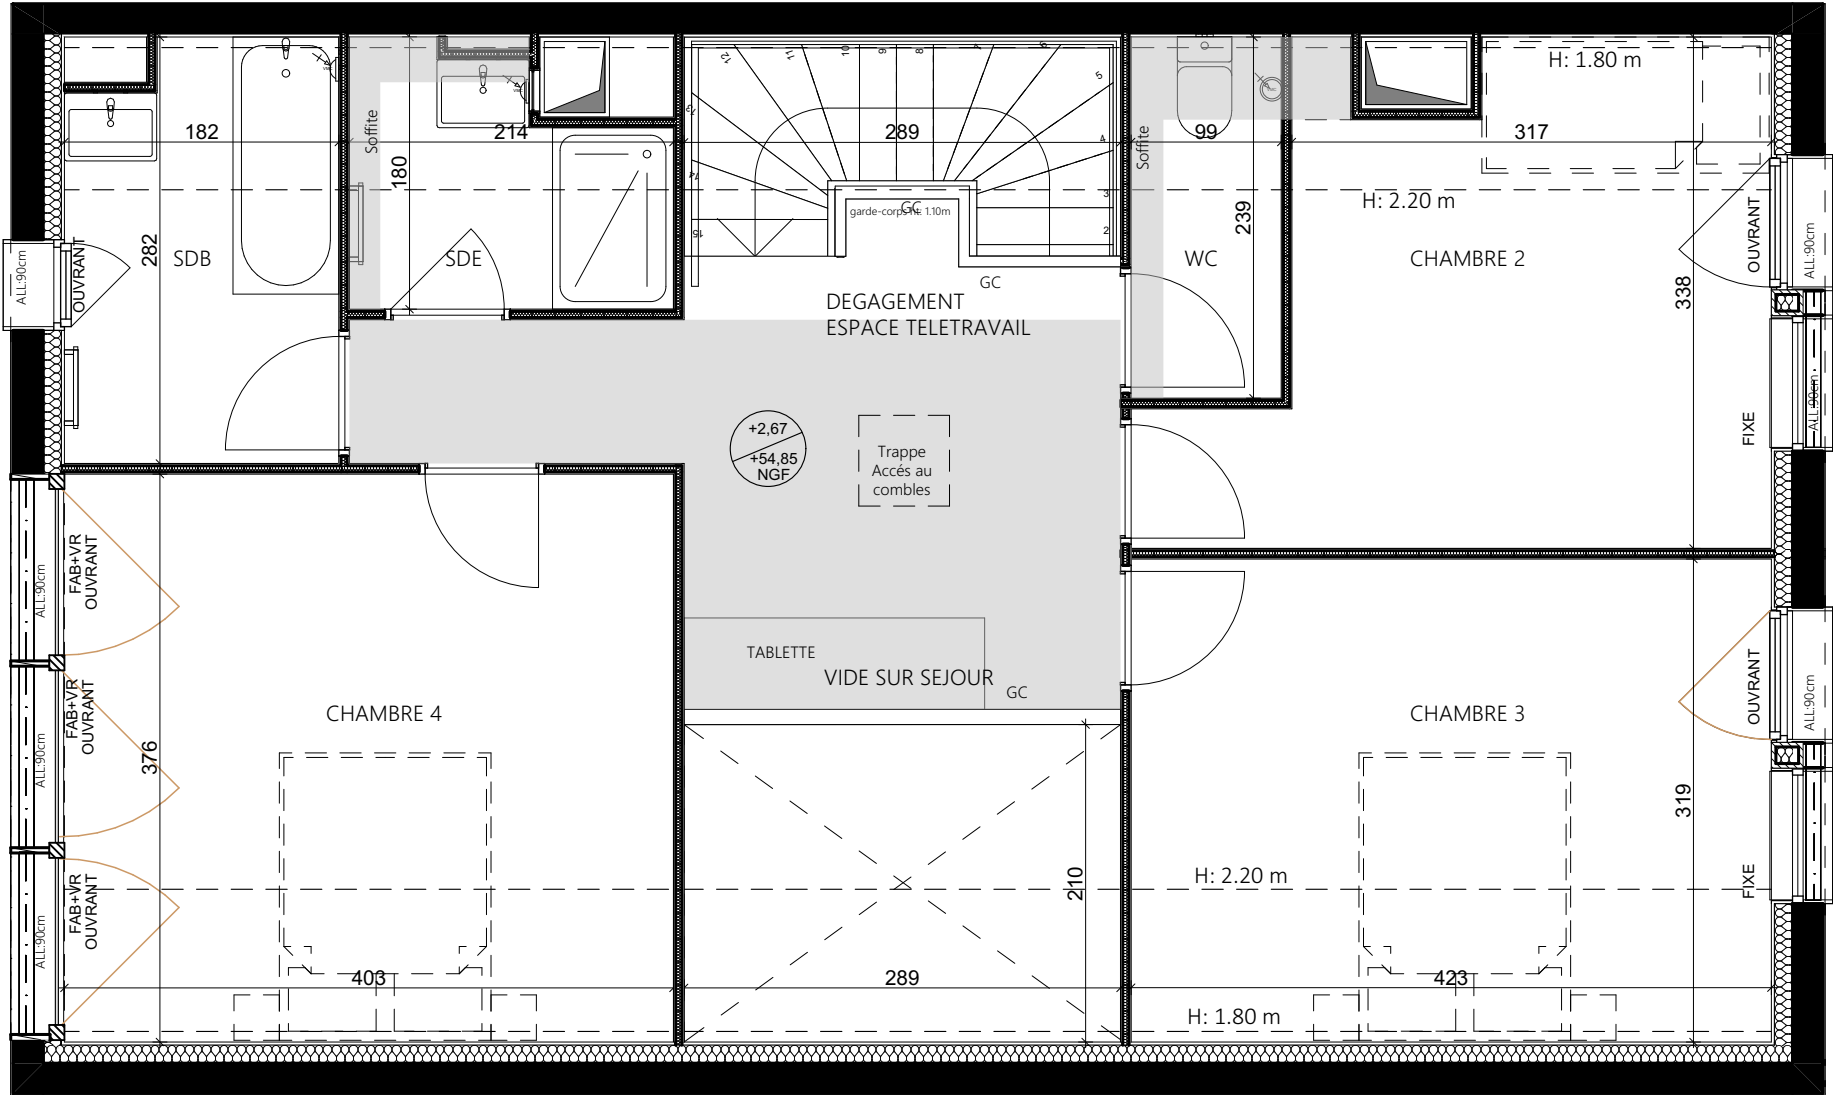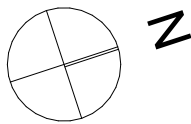

SURFACES

Villas du Buisson			
NIV	TYPE	N°	IND
RDC R+1	T5	R+1	
Date	05/02/2026		
TABLEAU DES SURFACES			
Espace de vie		47,99	m²
dont séjour		39,88	m²
dont cuisine		5,50	m²
dont cellier		2,61	m²
Chambre 1			m²
Chambre 2			m²
Chambre 3			m²
Chambre 4			m²
Salle d'eau RDC			m²
WC RDC			m²
Dégagement			m²
WC R+1			m²
Salle d'eau R+1			m²
Salle de bain			m²
SHAB			m²
Jardin			m²
Stationnement/circ.			m²
SURFACES EXT.			m²


LEGENDE

- PF: porte fenêtre
F: fenêtre
FAB: fenêtre allège vitrée
ALL: allège
VR: volet roulant
FR: frigo
LL: lave linge
LV: lave vaisselle
TE: tableau électrique
□: soffite ou faux-plafond
EP: eau pluviale
RP: robinet de puisage
- ECS: eau chaude sanitaire
PL: placard
OUVRANT: châssis ouvrant
FIXE: châssis fixe
PAC: pompe à chaleur
BC: zone définie pour le futur bac à composte
GC: garde-corps
|||||: caillebotis

ECHELLE - 1:50




PLAN DE REPERAGE:

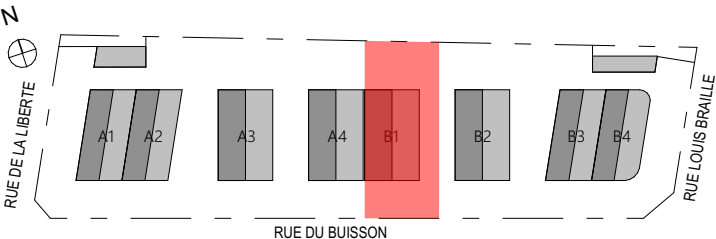

SSCV
LIBERTE - BRAILLE - BUISSON

ACQUEREUR(S)


DES MODIFICATIONS SONT SUSCEPTIBLES D'ETRE APPORTEES A CE PLAN EN FONCTION DES NECESSITES TECHNIQUES DE LA REALISATION, TANT EN CE QUI CONCERNE LES DIMENSIONS LIBRES, QUE L'EQUIPEMENT, LES SURFACES ET LES HAUTEURS SOUS PLAFOND INDIQUEES SONT APPROXIMATIVES.
LES RETOMBÉES, SOFFITES, FAUX PLAFONDS, AINSI QUE L'EMPLACEMENT DES EQUIPEMENTS NE SONT PAS TOUS FIGURES OU LE SONT A TITRE INDICATIF.
COTES EXTERIEUR : SAUF PRECISE SUR LE PLAN, LA HAUTEUR DE SEUIL SERA EGALE OU INFERIEURE A 2cm POUR AU MOINS UNE PIECE DE VIE SUR TERRASSE.

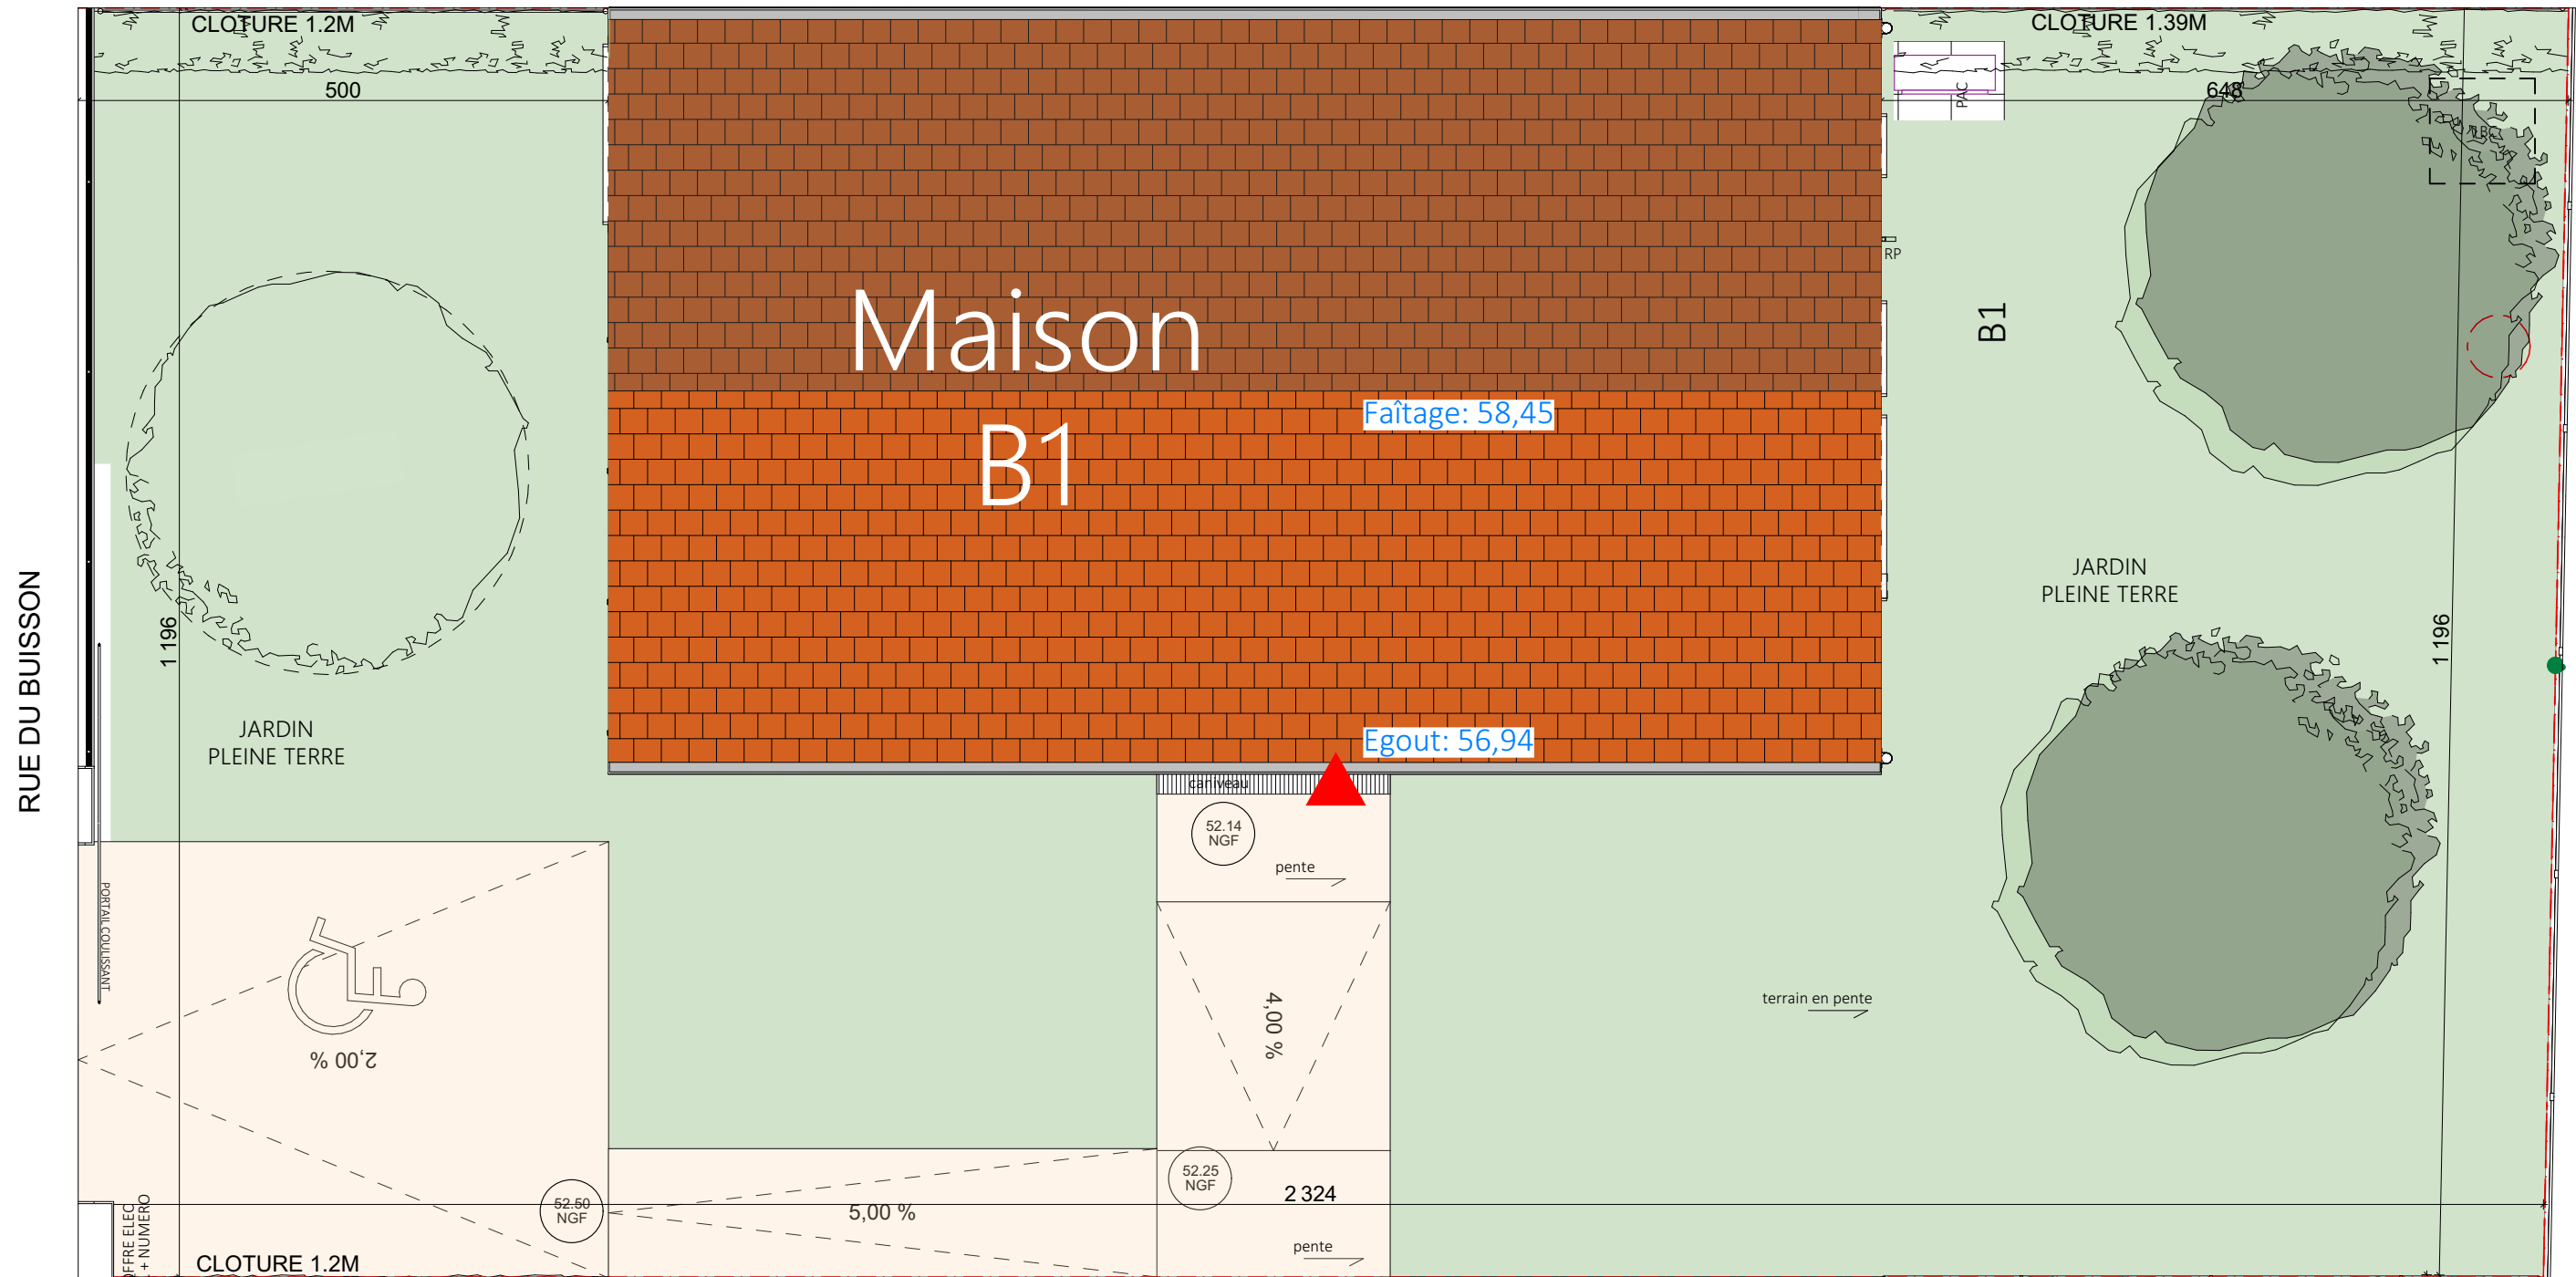

ECHELLE - 1:65

0 1 2

PLAN DE REPERAGE:

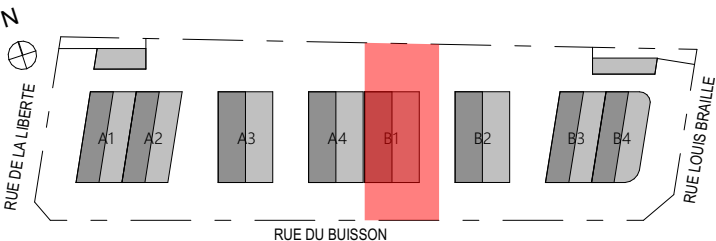

SSCV
LIBERTE - BRAILLE - BUISSON

ACQUEREUR(S)


DES MODIFICATIONS SONT SUSCEPTIBLES D'ETRE APPORTEES A CE PLAN EN FONCTION DES NECESSITES TECHNIQUES DE LA REALISATION, TANT EN CE QUI CONCERNE LES DIMENSIONS LIBRES, QUE L'EQUIPEMENT, LES SURFACES ET LES HAUTEURS SOUS PLAFOND INDIQUEES SONT APPROXIMATIVES.
LES RETOMBES, SOFFITES, FAUX PLAFONDS, AINSI QUE L'EMPLACEMENT DES EQUIPEMENTS NE SONT PAS TOUS FIGURES OU LE SONT A TITRE INDICATIF.
COTES EXTERIEUR : SAUF PRECISE SUR LE PLAN, LA HAUTEUR DE SEUIL SERA EGALE OU INFERIEURE A 2cm POUR AU MOINS UNE PIECE DE VIE SUR TERRASSE.

VILLA B1


LES FACADES

- Légende :
- 1 Toiture en tuiles
 - 2 Enduit ciment blanc
 - 3 Enduit ciment ocre clair
 - 4 Menuiserie bois
 - 5 Occultation
 - 6 Charpente bois
 - 7 Porte d'entrée en bois + bardage bois
 - RP Robinet de puisage


Façade Nord-Est

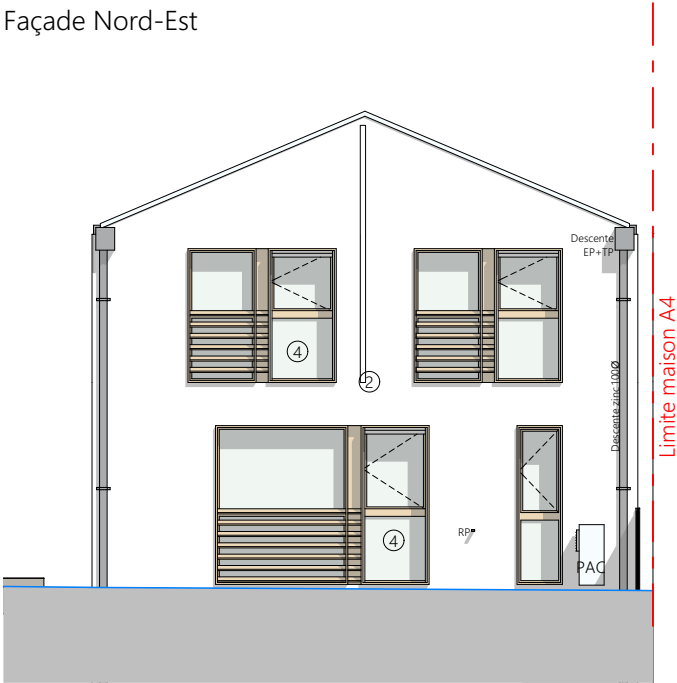

Façade Sud-Ouest

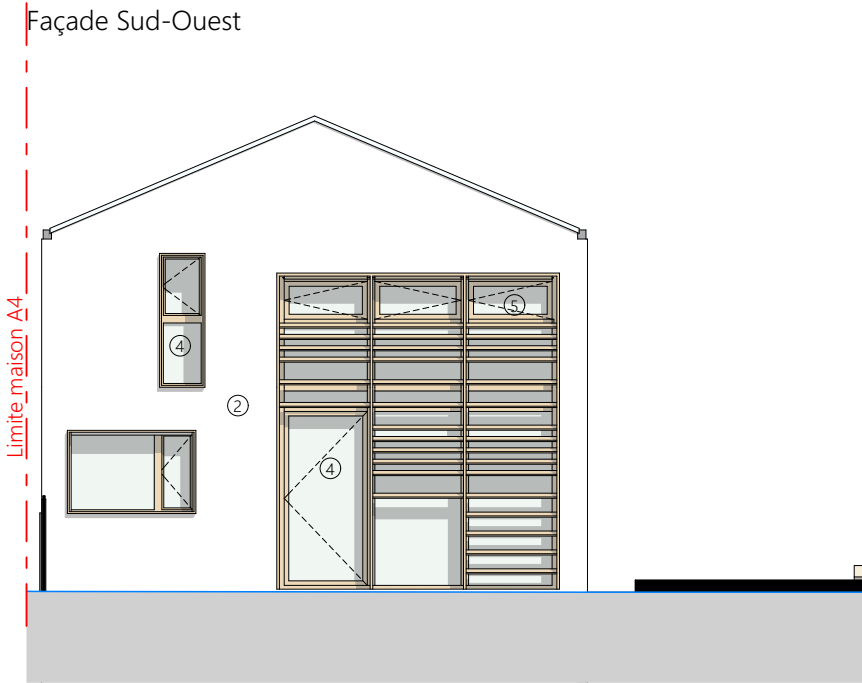


Façade Sud-Est

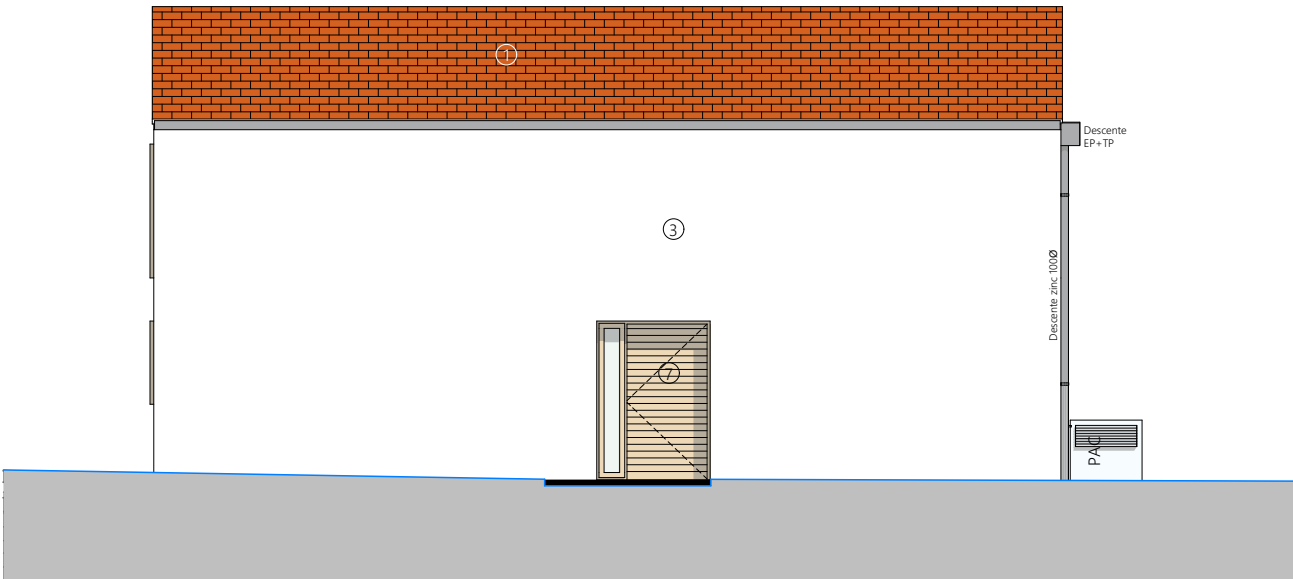

ECHELLE - 1:100



PLAN DE REPERAGE:

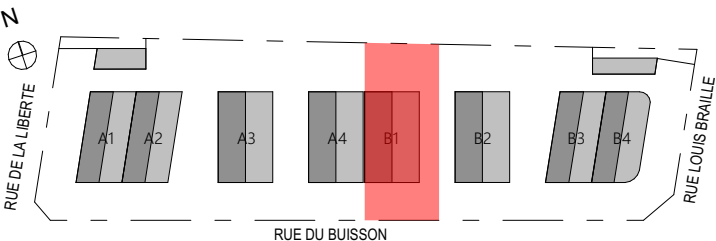

SSCV
LIBERTE - BRAILLE - BUISSON

ACQUEREUR(S)

DES MODIFICATIONS SONT SUSCEPTIBLES D'ETRE APPORTEES A CE PLAN EN FONCTION DES NECESSITES TECHNIQUES DE LA REALISATION, TANT EN CE QUI CONCERNE LES DIMENSIONS LIBRES, QUE L'EQUIPEMENT, LES SURFACES ET LES HAUTEURS SOUS PLAFOND INDIQUEES SONT APPROXIMATIVES. LES RETOMBES, SOFFITES, FAUX PLAFONDS, AINSI QUE L'EMPLACEMENT DES EQUIPEMENTS NE SONT PAS TOUS FIGURES OU LE SONT A TITRE INDICATIF. COTES EXTERIEUR : SAUF PRECISE SUR LE PLAN, LA HAUTEUR DE SEUIL SERA EGALE OU INFERIEURE A 2cm POUR AU MOINS UNE PIECE DE VIE SUR TERRASSE.