

# VILLA B2

## SURFACES

Villas du Buisson

| NIV  | TYPE       | N° | IND |
|------|------------|----|-----|
| RDC  |            |    |     |
| R+1  | T5         | B2 |     |
| Date | 06.06.2024 |    |     |

## TABEAU DE SURFACES

|               |                      |
|---------------|----------------------|
| Espace de vie | 47,36 m <sup>2</sup> |
| dont entrée   | 5,00 m <sup>2</sup>  |
| dont Séjour   | 34,02 m <sup>2</sup> |
| dont Cuisine  | 5,50 m <sup>2</sup>  |
| dont cellier  | 2,84 m <sup>2</sup>  |
| Salle d'eau   | 4,94 m <sup>2</sup>  |
| Chambre 1     | 13,75 m <sup>2</sup> |
| WC            | 2,32 m <sup>2</sup>  |
| Dégagement    | 7,56 m <sup>2</sup>  |
| Salle de bain | 5,67 m <sup>2</sup>  |
| WC            | 1,65 m <sup>2</sup>  |
| Dressing      | 2,12 m <sup>2</sup>  |
| Chambre 2     | 11,63 m <sup>2</sup> |
| Chambre 3     | 14,41 m <sup>2</sup> |
| Chambre 4     | 13,12 m <sup>2</sup> |


## SHAB 124,5 m<sup>2</sup>

|                    |                     |
|--------------------|---------------------|
| Jardin             | 94,1 m <sup>2</sup> |
| Stationnement/Circ | 43,3                |
| Terrasse           | 14,3                |

## SURFACES EXT. 151,7 m<sup>2</sup>

## LEGENDE


|                     |                           |
|---------------------|---------------------------|
| PF: porte fenêtre   | ECS: eau chaude sanitaire |
| ALL: allège         | PL: placard               |
| FG: frigo           | OUVRANT: châssis ouvrant  |
| LL: lave linge      | FIXE: châssis fixe        |
| LV: lave vaisselle  | PAC: pompe à chaleur      |
| GT: gaine technique | BC: bac à composte        |
| GTL: coffret elec   |                           |

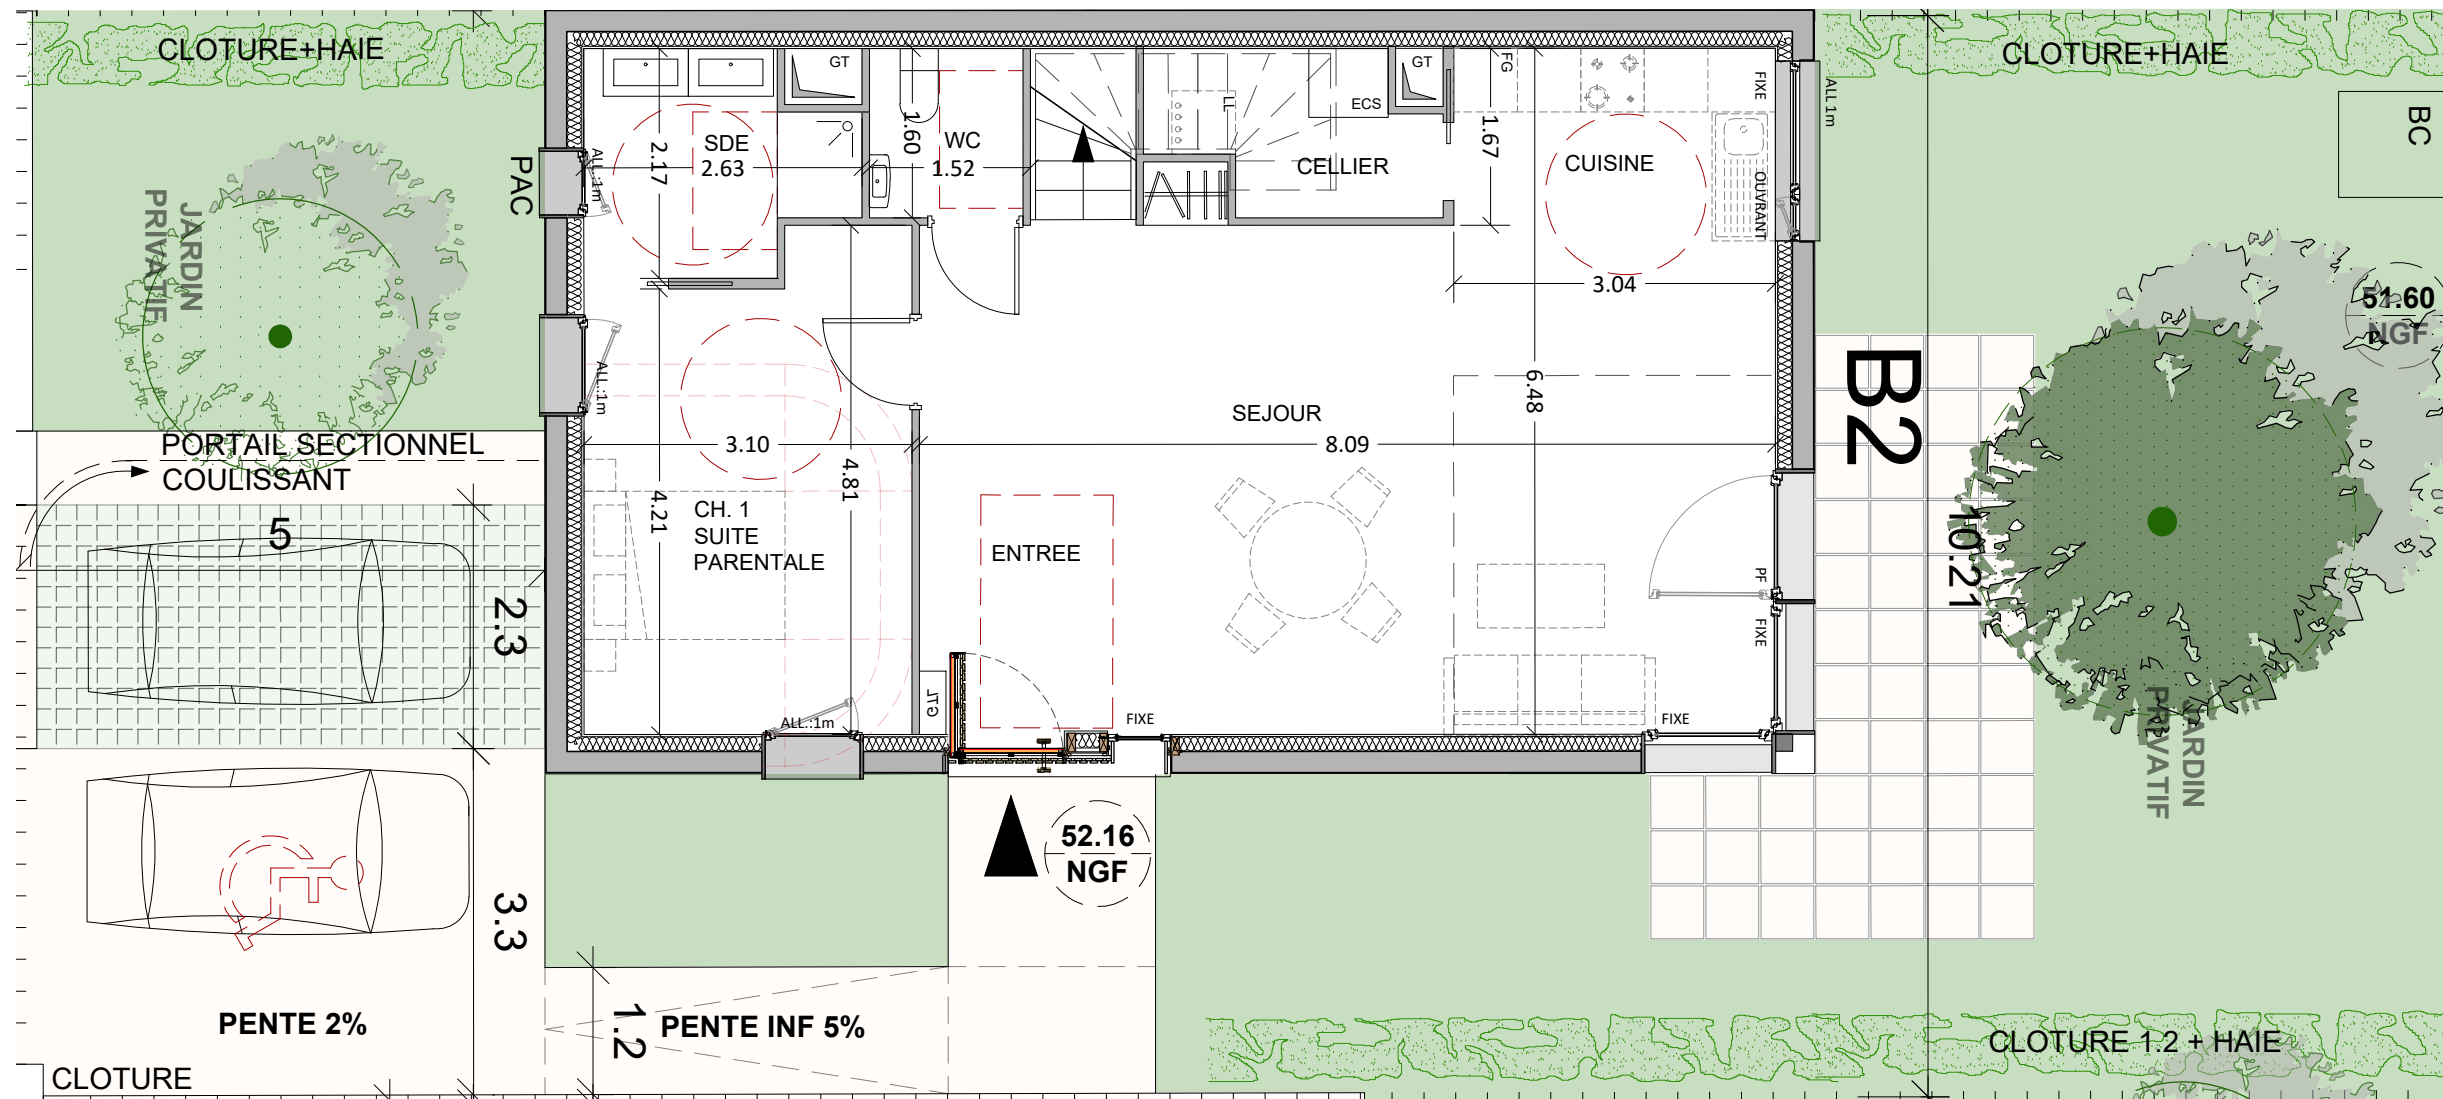

PLAN




PLAN DE REPERAGE

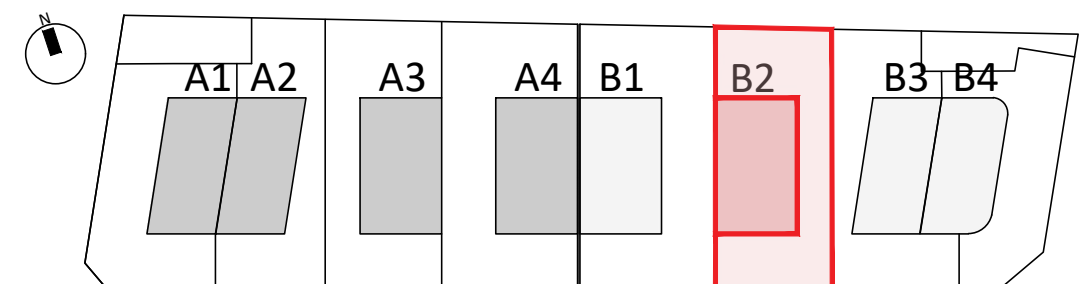

SCCV  
LIBERTE - BRAILLE - BUISSON


ACQUIREUR(S)

DES MODIFICATIONS SONT SUSCEPTIBLES D'ETRE APPORTEES A CE PLAN EN FONCTION DES NECESSITES TECHNIQUES DE LA REALISATION, TANT EN CE QUI CONCERNE LES DIMENSIONS LIBRES, QUE L'EQUIPEMENT, LES SURFACES ET LES HAUTEURS SOUS PLAFOND INDIQUEES SONT APPROXIMATIVES.  
LES RETOMBÉES, SOFFITES, FAUX PLAFONDS, AINSI QUE L'EMPLACEMENT DES EQUIPEMENTS NE SONT PAS TOUS FIGURES OU LE SONT A TITRE INDICATIF.  
COTES EXTERIEUR : SAUF PRECISE SUR LE PLAN, LA HAUTEUR DE SEUIL SERA EGALE OU INFÉRIEURE A 2cm POUR AU MOINS UNE PIECE DE VIE SUR TERRASSE.

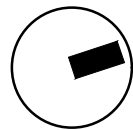

# VILLA B2

| SURFACES          |            |    |     |
|-------------------|------------|----|-----|
| Villas du Buisson |            |    |     |
| NIV               | TYPE       | N° | IND |
| RDC               |            |    |     |
| R+1               | T5         | B2 |     |
| Date              | 06.06.2024 |    |     |

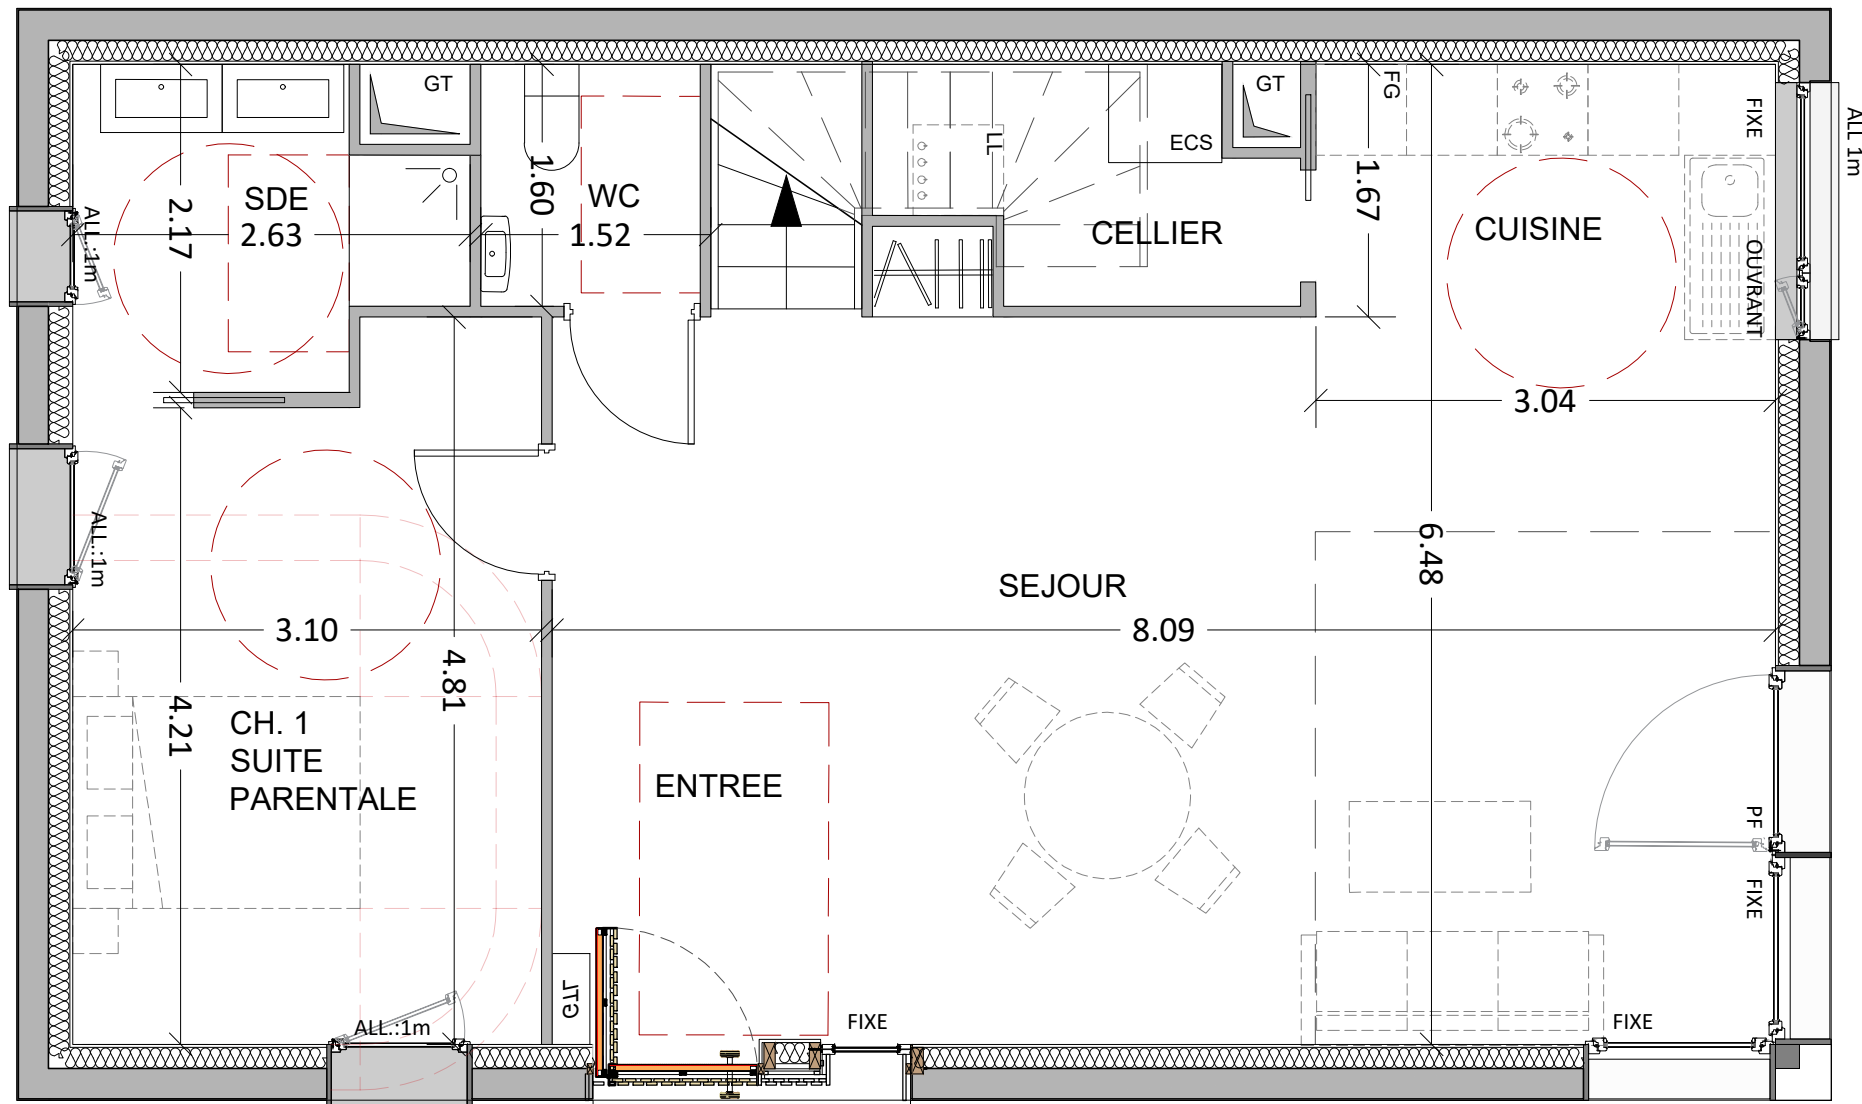

## TABLEAU DE SURFACES

|               |          |
|---------------|----------|
| Espace de vie | 47,36 m² |
| dont entrée   | 5,00 m²  |
| dont Séjour   | 34,02 m² |
| dont Cuisine  | 5,50 m²  |
| dont cellier  | 2,84 m²  |
| Salle d'eau   | 4,94 m²  |
| Chambre 1     | 13,75 m² |
| WC            | 2,32 m²  |
| Dégagement    | 7,56 m²  |
| Salle de bain | 5,67 m²  |
| WC            | 1,65 m²  |
| Dressing      | 2,12 m²  |
| Chambre 2     | 11,63 m² |
| Chambre 3     | 14,41 m² |
| Chambre 4     | 13,12 m² |

## SHAB 124,5 m²

|                    |         |
|--------------------|---------|
| Jardin             | 94,1 m² |
| Stationnement/Circ | 43,3    |
| Terrasse           | 14,3    |


## SURFACES EXT. 151,7 m²

## LEGENDE

|                     |                      |
|---------------------|----------------------|
| PF: porte fenêtre   | ECS: eau chaude      |
| ALL: allège         | sanitaire            |
| FG: frigo           | PL: placard          |
| LL: lave linge      | OUVRANT: châssis     |
| LV: lave vaisselle  | ouvrant              |
| GT: gaine technique | FIXE: châssis fixe   |
| GTL: coffret elec   | PAC: pompe à chaleur |
|                     | BC: bac à composte   |

PLAN REZ-DE-CHAUSSEE 1/50


PLAN DE REPERAGE

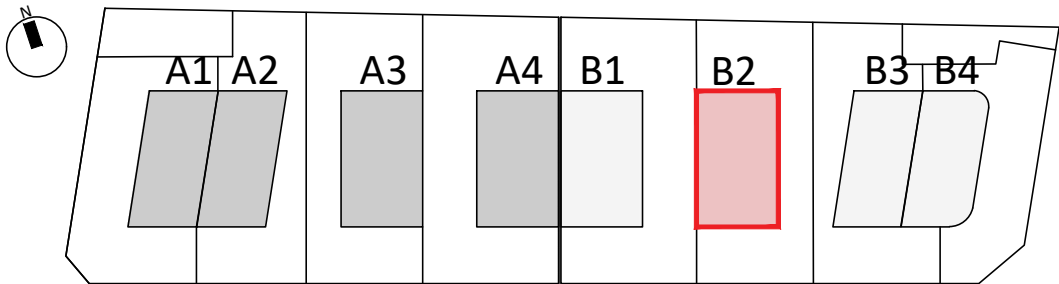

SCCV  
LIBERTE - BRAILLE - BUISSON


ACQUIREUR(S)

DES MODIFICATIONS SONT SUSCEPTIBLES D'ETRE APPORTEES A CE PLAN EN FONCTION DES NECESSITES TECHNIQUES DE LA REALISATION, TANT EN CE QUI CONCERNE LES DIMENSIONS LIBRES, QUE L'EQUIPEMENT, LES SURFACES ET LES HAUTEURS SOUS PLAFOND INDIQUEES SONT APPROXIMATIVES.  
LES RETOMBES, SOFFITES, FAUX PLAFONDS, AINSI QUE L'EMPLACEMENT DES EQUIPEMENTS NE SONT PAS TOUS FIGURES OU LE SONT A TITRE INDICATIF.  
COTES EXTERIEUR : SAUF PRECISE SUR LE PLAN, LA HAUTEUR DE SEUIL SERA EGALE OU INFERIEURE A 2cm POUR AU MOINS UNE PIECE DE VIE SUR TERRASSE.

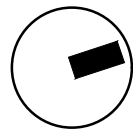

# VILLA B2

| SURFACES          |            |    |     |
|-------------------|------------|----|-----|
| Villas du Buisson |            |    |     |
| NIV               | TYPE       | N° | IND |
| RDC               | T5         | B2 |     |
| R+1               |            |    |     |
| Date              | 06.06.2024 |    |     |

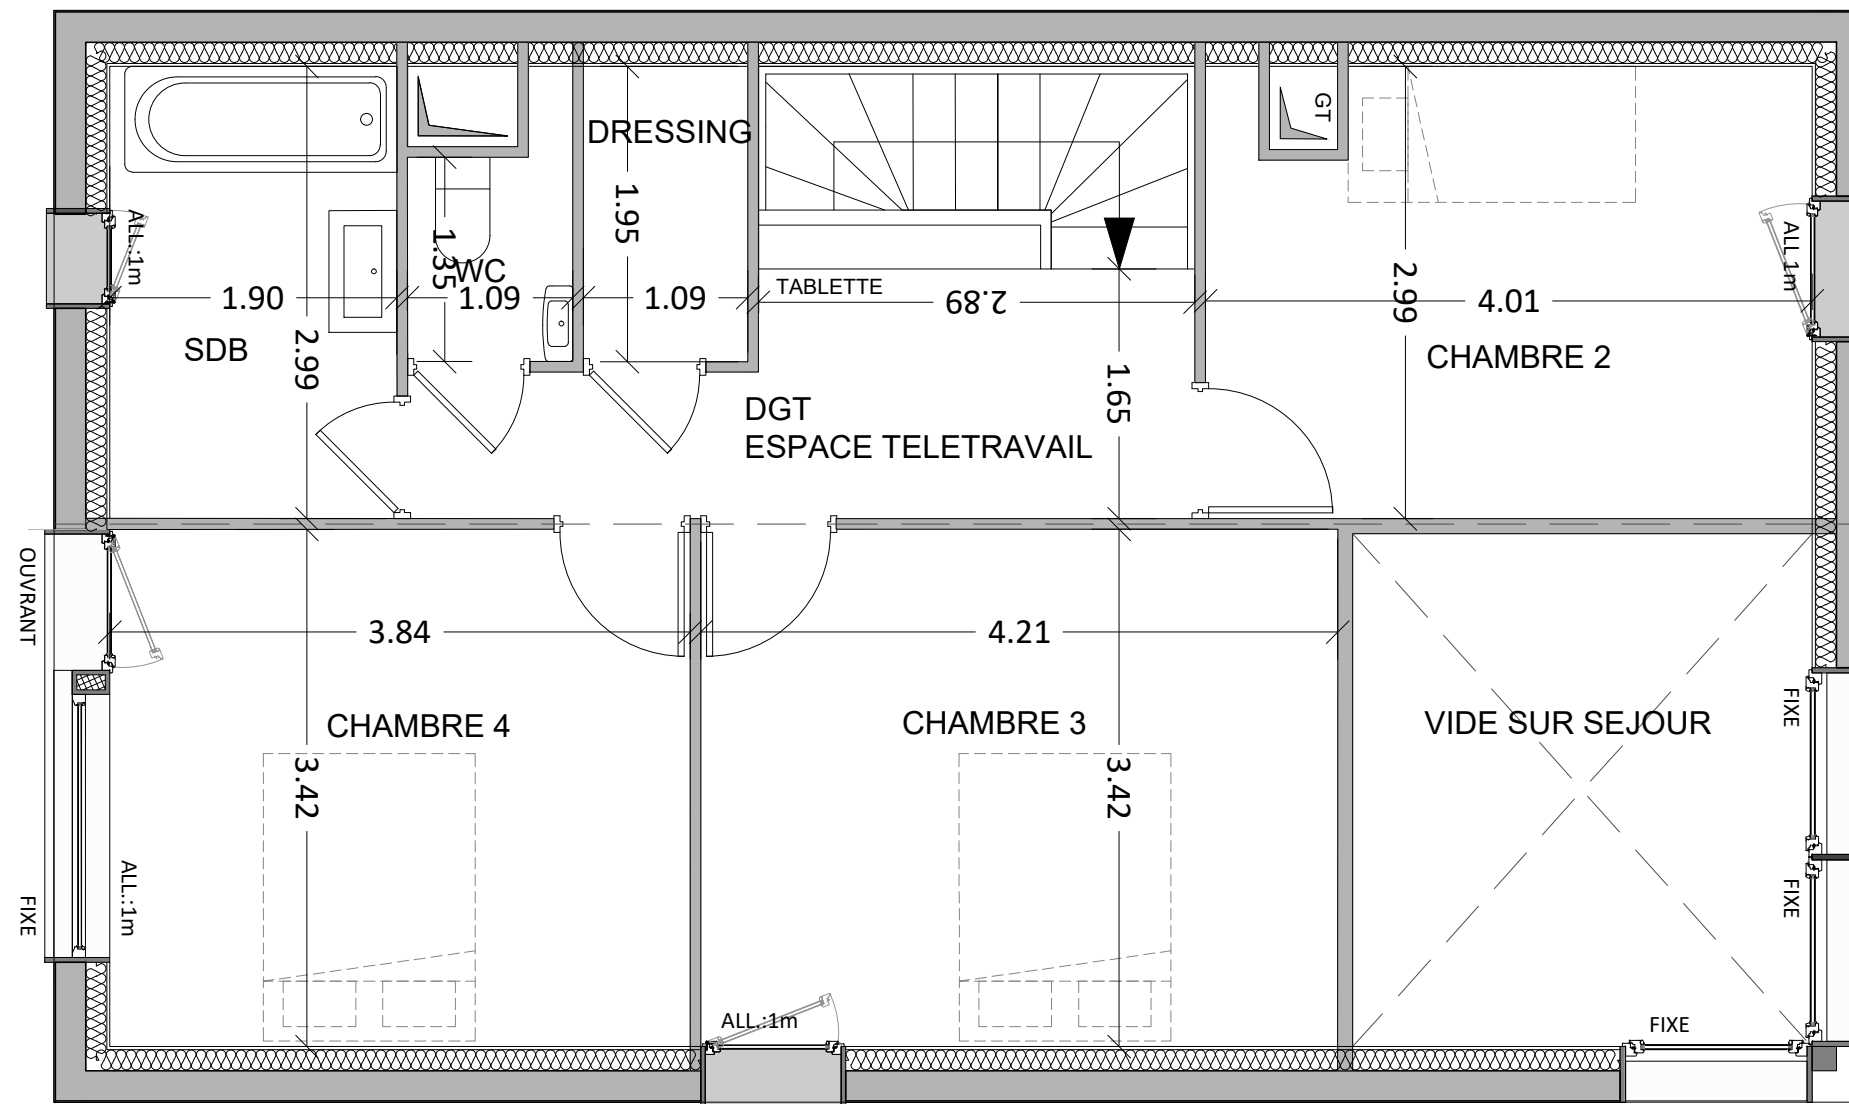

PLAN D'ETAGE 1/50


| TABLEAU DE SURFACES |                      |
|---------------------|----------------------|
| Espace de vie       | 47,36 m <sup>2</sup> |
| dont entrée         | 5,00 m <sup>2</sup>  |
| dont Séjour         | 34,02 m <sup>2</sup> |
| dont Cuisine        | 5,50 m <sup>2</sup>  |
| dont cellier        | 2,84 m <sup>2</sup>  |
| Salle d'eau         | 4,94 m <sup>2</sup>  |
| Chambre 1           | 13,75 m <sup>2</sup> |
| WC                  | 2,32 m <sup>2</sup>  |
| Dégagement          | 7,56 m <sup>2</sup>  |
| Salle de bain       | 5,67 m <sup>2</sup>  |
| WC                  | 1,65 m <sup>2</sup>  |
| Dressing            | 2,12 m <sup>2</sup>  |
| Chambre 2           | 11,63 m <sup>2</sup> |
| Chambre 3           | 14,41 m <sup>2</sup> |
| Chambre 4           | 13,12 m <sup>2</sup> |

|                      |                            |
|----------------------|----------------------------|
| <b>SHAB</b>          | <b>124,5 m<sup>2</sup></b> |
| Jardin               | 94,1 m <sup>2</sup>        |
| Stationnement/Circ   | 43,3                       |
| Terrasse             | 14,3                       |
| <b>SURFACES EXT.</b> | <b>151,7 m<sup>2</sup></b> |

## LEGENDE

|                     |                      |
|---------------------|----------------------|
| PF: porte fenêtre   | ECS: eau chaude      |
| ALL: allège         | sanitaire            |
| FG: frigo           | PL: placard          |
| LL: lave linge      | OUVRANT: châssis     |
| LV: lave vaisselle  | ouvrant              |
| GT: gaine technique | FIXE: châssis fixe   |
| GTL: coffret elec   | PAC: pompe à chaleur |
|                     | BC: bac à composte   |

## PLAN DE REPERAGE

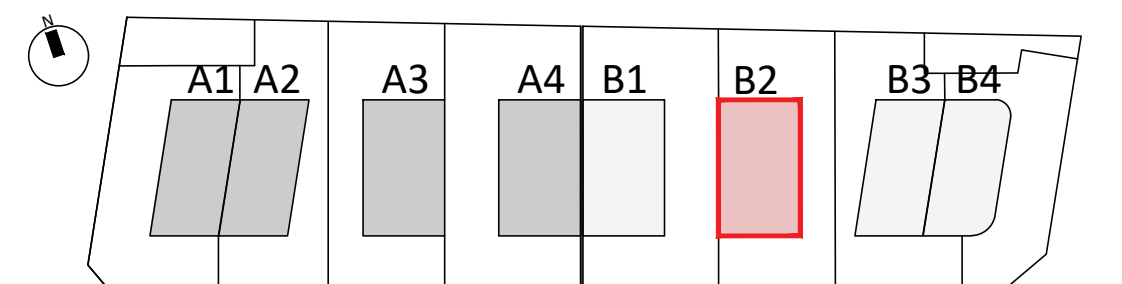

SCCV  
LIBERTE - BRAILLE - BUISSON

ACQUIREUR(S)

DES MODIFICATIONS SONT SUSCEPTIBLES D'ETRE APPORTEES A CE PLAN EN FONCTION DES NECESSITES TECHNIQUES DE LA REALISATION, TANT EN CE QUI CONCERNE LES DIMENSIONS LIBRES, QUE L'EQUIPEMENT, LES SURFACES ET LES HAUTEURS SOUS PLAFOND INDIQUEES SONT APPROXIMATIVES.  
LES RETOMBES, SOFFITES, FAUX PLAFONDS, AINSI QUE L'EMPLACEMENT DES EQUIPEMENTS NE SONT PAS TOUS FIGURES OU LE SONT A TITRE INDICATIF.  
COTES EXTERIEUR : SAUF PRECISE SUR LE PLAN, LA HAUTEUR DE SEUIL SERA EGALE OU INFERIEURE A 2cm POUR AU MOINS UNE PIECE DE VIE SUR TERRASSE.