




LES JARDINS DE GAÏA

30 Avenue de Conflans et 1 Avenue Paquet
78260 ACHÈRES

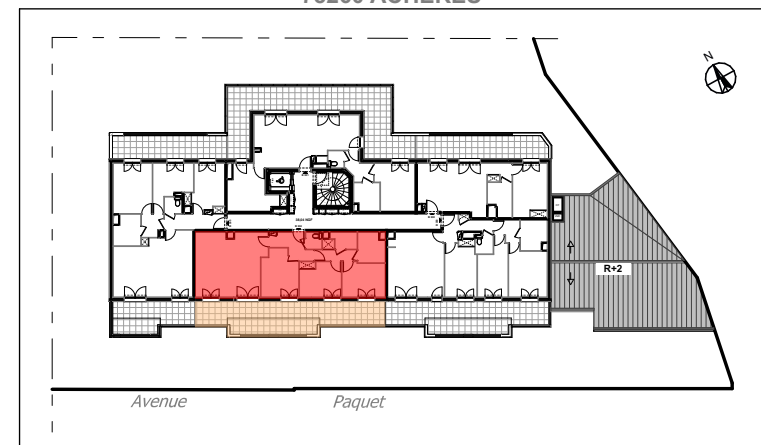

Typologie	T4
Bâtiment	B
Niveaux	R+2+C

Pièces	Surface habitable
Entrée	5,60 m ²
Séjour / Cuisine	29,55 m ²
Chambre 1	11,20 m ²
Chambre 2	10,00 m ²
Chambre 3	10,00 m ²
Salle de bain	5,35 m ²
WC	1,90 m ²
Dégagement	4,00 m ²
Dressing	2,80 m ²
TOTAL	80,40 m²


Extérieur	Surface
Terrasse	35,50 m ²
TOTAL	35,50 m²

NOTA: La surface des placards est incluse dans celles des pièces attenantes.
Le mobilier est représenté à titre indicatif.

Plan de vente n° B 304

09/04/2024

Version 05

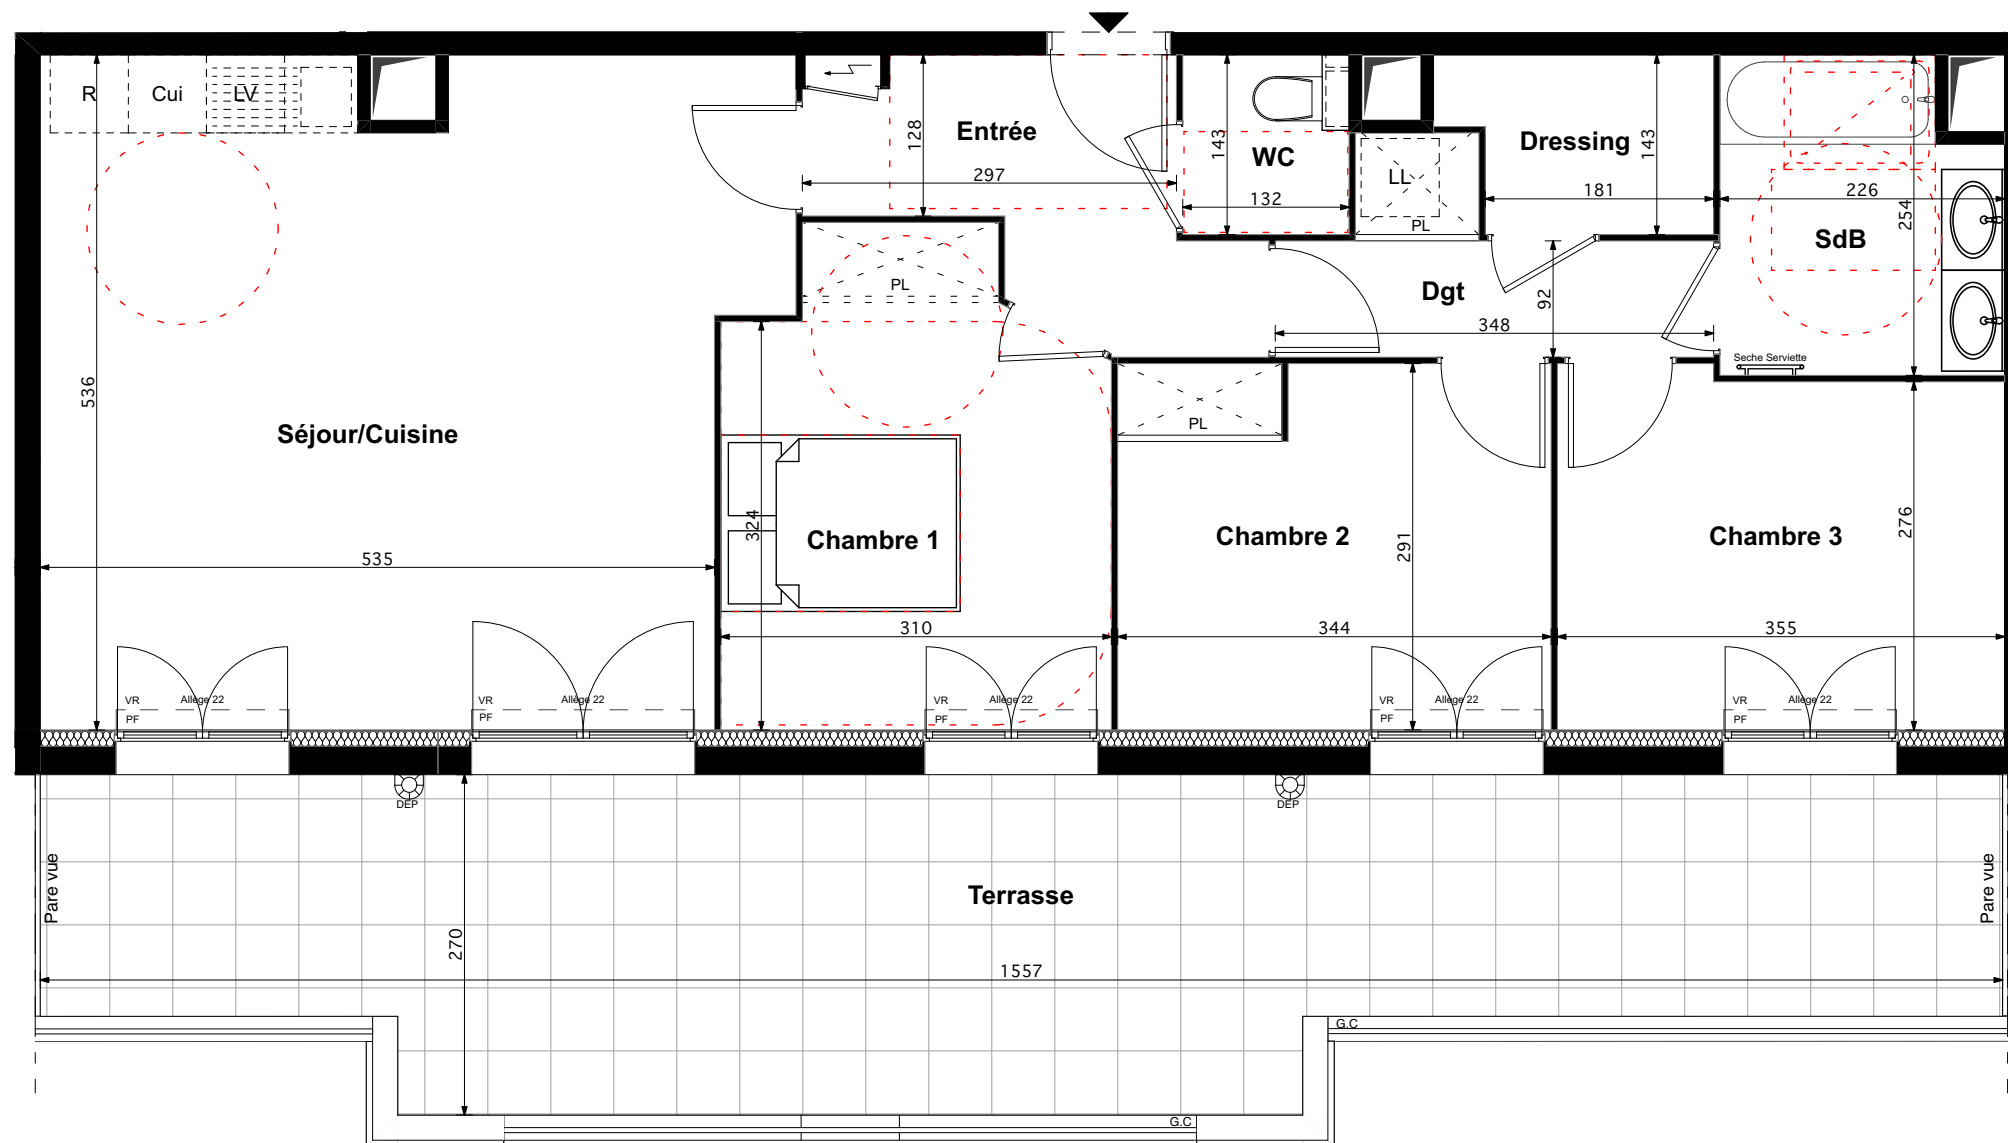

LEGENDE:

VR: Volet roulant	TA: Tableau électrique
VB: Volet battant	PL: Placard
PF: Porte-fenêtre	LL: Lave-linge
F: Fenêtre	LV: Lave-vaisselle
GC: Garde-corps	R: Réfrigérateur
DEP: Descente d'eau pluviale	Cui: Cuisson

	Soffite
	Bande stérile

En fonction des nécessités de la réalisation, des modifications sont susceptibles d'être apportées à ce plan. Par ailleurs :
* Les soffites, faux plafonds, rampants, gaines sont susceptibles d'évoluer en situation, en nombre et en dimensions.
* Les canalisations, pieds de ferme, retombées, regards ne sont pas figurés.
* Le plan de travail, le réfrigérateur, le lave vaisselle, le lave linge, la plaque de cuisson ne sont pas fournis. Leur emplacement définit l'implantation des alimentations et les évacuations d'eau ainsi que l'implantation électrique.

