




LES JARDINS DE GAÏA

30 Avenue de Conflans et 1 Avenue Paquet
78260 ACHÈRES

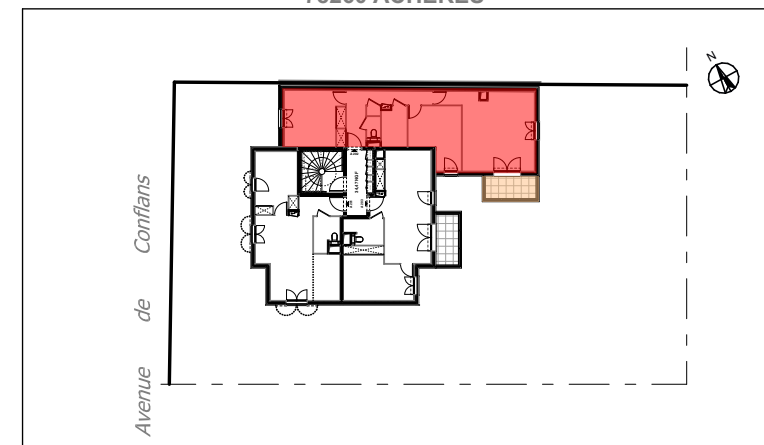

Typologie	T3
Bâtiment	A
Niveaux	R+2

Pièces	Surface habitable
Entrée	5,60 m²
Séjour / Cuisine	26,45 m²
Chambre 1	14,40 m²
Chambre 2	12,40 m²
Salle de bain	4,45 m²
WC	1,50 m²
Dégagement	4,10 m²
Dressing	0,60 m²
TOTAL	69,50 m²


Extérieur	Surface
Balcon	5,05 m²
TOTAL	5,05 m²

NOTA: La surface des placards est incluse dans celles des pièces attenantes.
Le mobilier est représenté à titre indicatif.

Plan de vente n° A 202

09/04/2024

Version 05

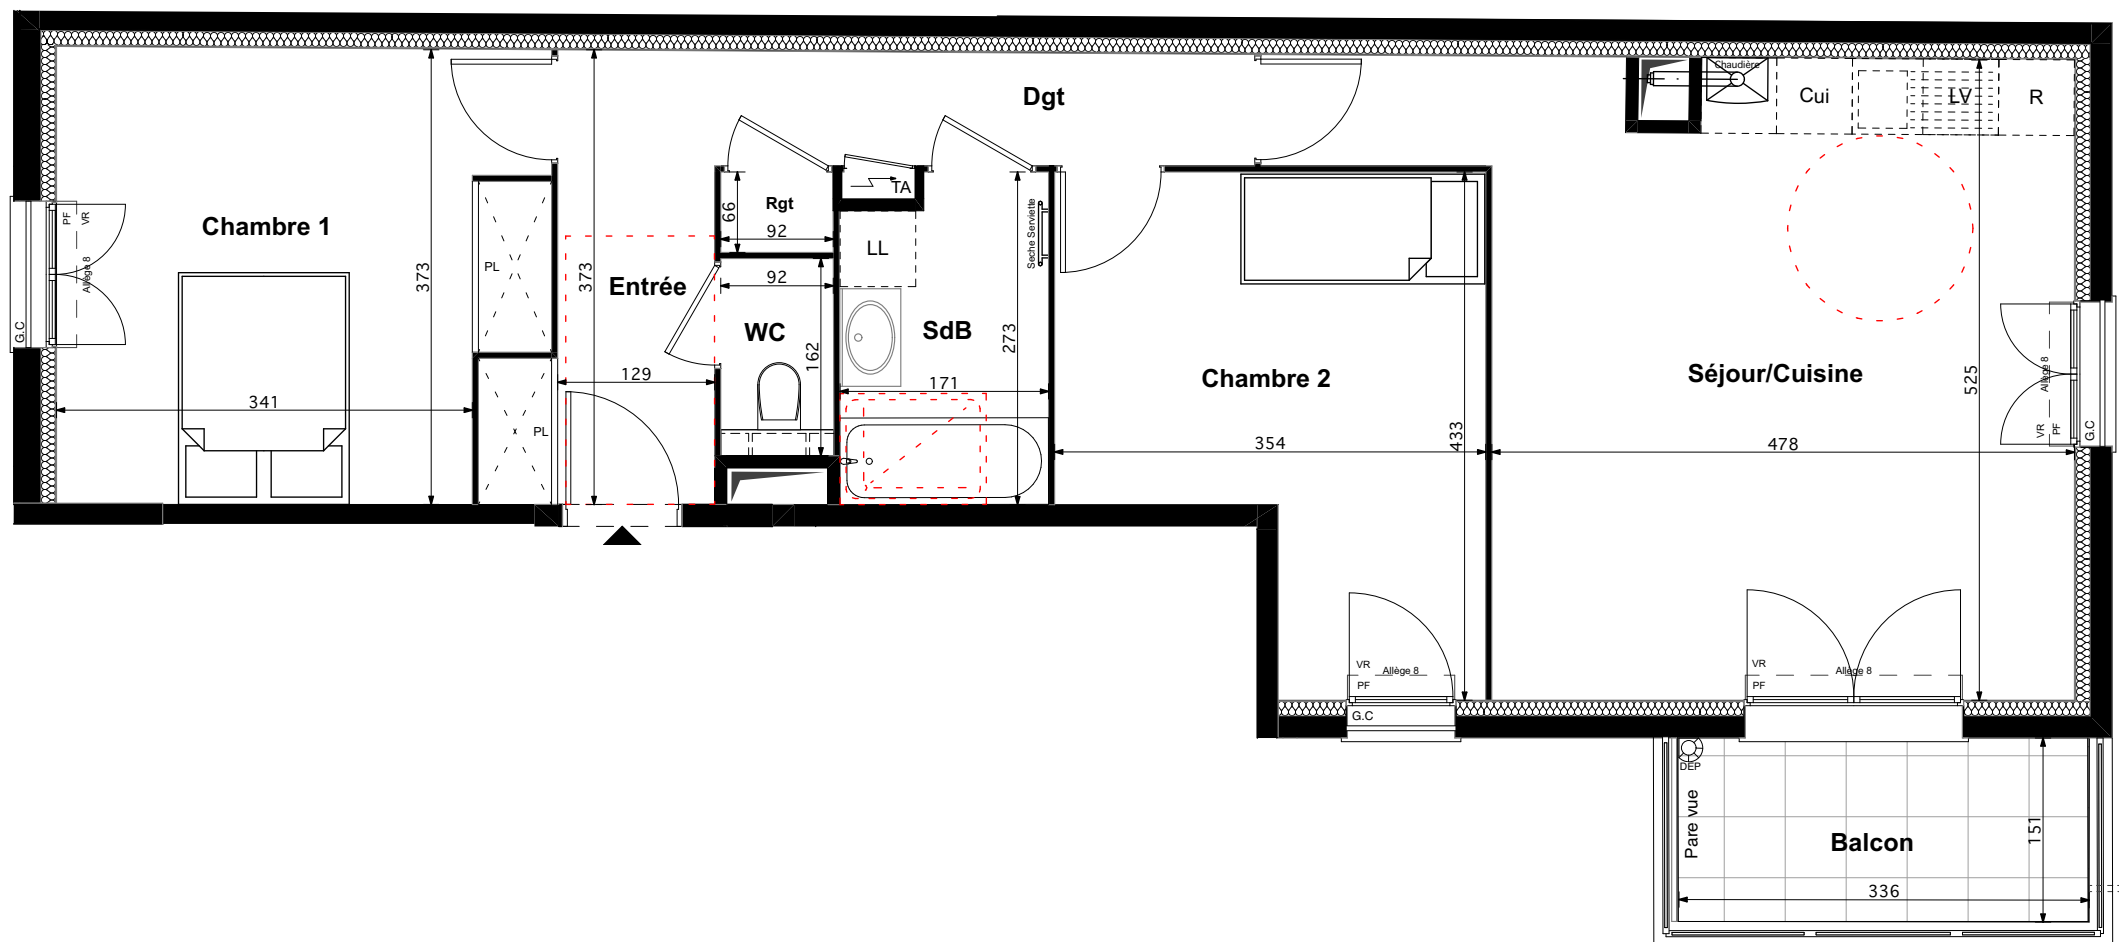

LEGENDE:

VR: Volet roulant
VB: Volet battant
PF: Porte-fenêtre
F: Fenêtre
GC: Garde-corps
DEP: Descente d'eau pluviale
TA: Tableau électrique
PL: Placard
LL: Lave-linge
LV: Lave-vaisselle
R: Réfrigérateur
Cui: Cuisson

Soffite
Bande stérile

En fonction des nécessités de la réalisation, des modifications sont susceptibles d'être apportées à ce plan. Par ailleurs :
* Les soffites, faux plafonds, rampants, gaines sont susceptibles d'évoluer en situation, en nombre et en dimensions.
* Les canalisations, pieds de ferme, retombées, regards ne sont pas figurés.
* Le plan de travail, le réfrigérateur, le lave vaisselle, le lave linge, la plaque de cuisson ne sont pas fournis. Leur emplacement définit l'implantation des alimentations et les évacuations d'eau ainsi que l'implantation électrique.

