


NOTA: Les renseignements graphiques sont donnés à titre indicatif. Ils pourront varier en fonction des besoins techniques lors de la réalisation des bâtiments. Des retombées de poutres, soffites, faux-plafonds et canalisations apparentes pourront être ajoutées pour les mêmes raisons. Les retombées, soffites, faux-plafonds, canalisations ainsi que l'emplacement des équipements ne sont pas forcément représentés. Les cotes et les surfaces sont données sous réserve des impératifs de construction et de tolérance d'exécution. Ce plan peut subir des modifications suite à des impératifs techniques. Le mobilier et l'électroménager ne sont pas fournis. Les surfaces sont données placards inclus.

V 1.4

8 déc. 2025

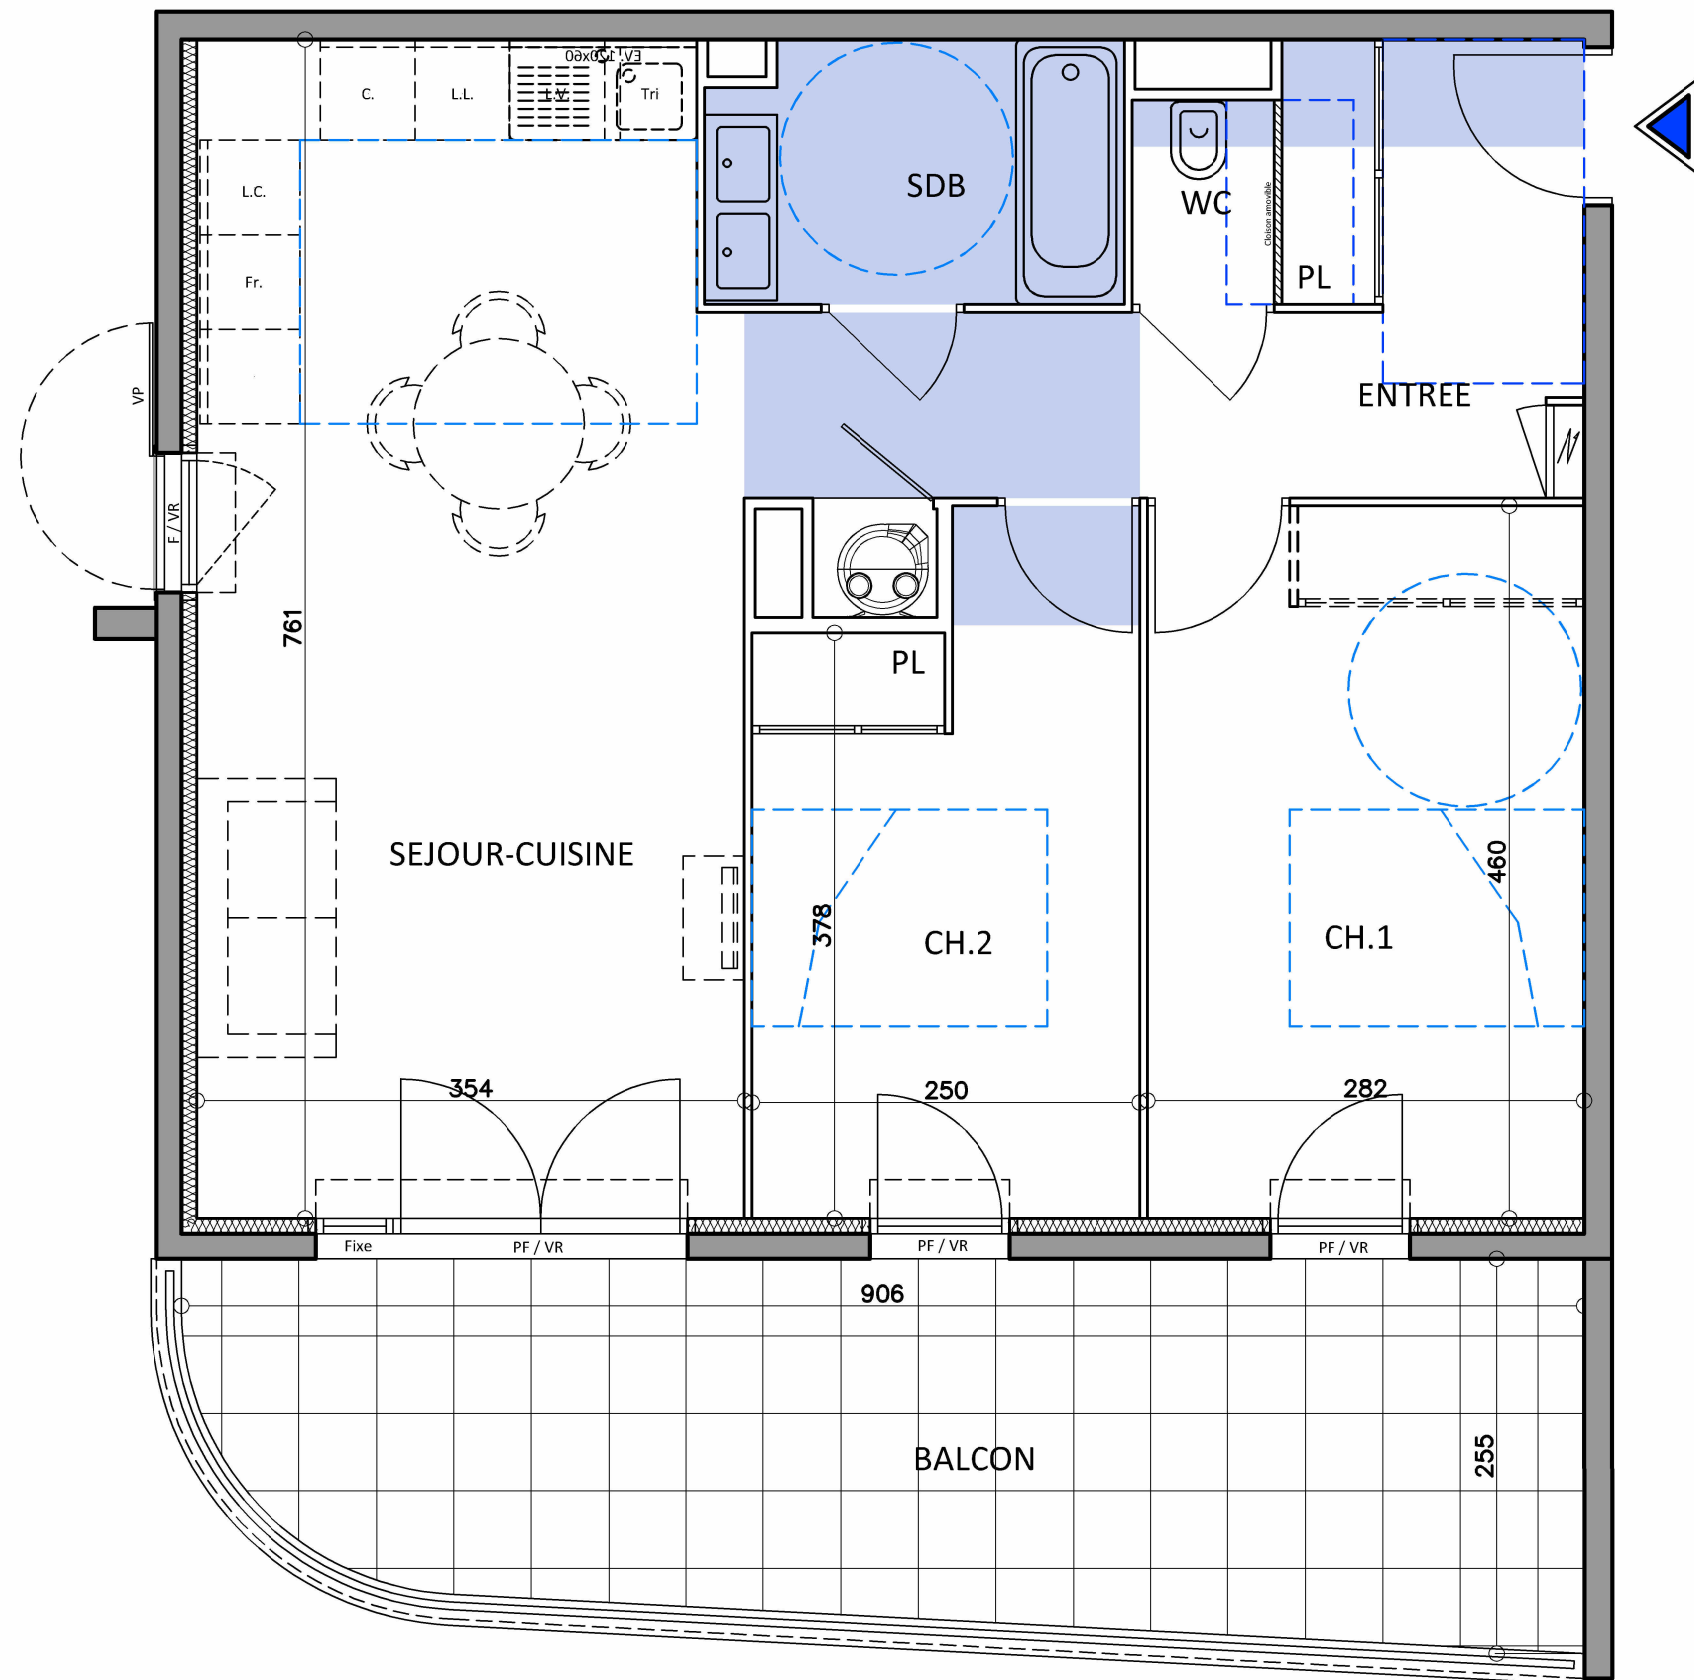

Avenue Maurice Donat
06800 CAGNES SUR MER



Appartement N° A 102

Niveau R+1

3 Pièces

Entrée	8,80m ²
Séjour/cuisine	27,80m ²
Chambre 1	12,90m ²
Chambre 2	10,50m ²
Salle de bains	4,40m ²
WC	1,20m ²

TOTAL HABITABLE 65,60m²

BALCON 20,30m²

Légendes

F	Fenêtre	C.	Plaque cuisson
PF	Porte-fenêtre	Fr.	Frigo
VR	Volet roulant	VP	Volet persienné
	Ballon thermodynamique		
L.L.	Lave linge		Faux plafond
L.V.	Lave vaisselle		

Plan de repérage

