


NOTA: Les renseignements graphiques sont donnés à titre indicatif. Ils pourront varier en fonction des besoins techniques lors de la réalisation des bâtiments. Des retombées de poutres, soffites, faux-plafonds et canalisations apparentes pourront être ajoutées pour les mêmes raisons. Les retombées, soffites, faux-plafonds, canalisations ainsi que l'emplacement des équipements ne sont pas forcément représentés. Les cotes et les surfaces sont données sous réserve des impératifs de construction et de tolérance d'exécution. Ce plan peut subir des modifications suite à des impératifs techniques. Le mobilier et l'électroménager ne sont pas fournis. Les surfaces sont données placards inclus.

V 1.4

8 déc. 2025

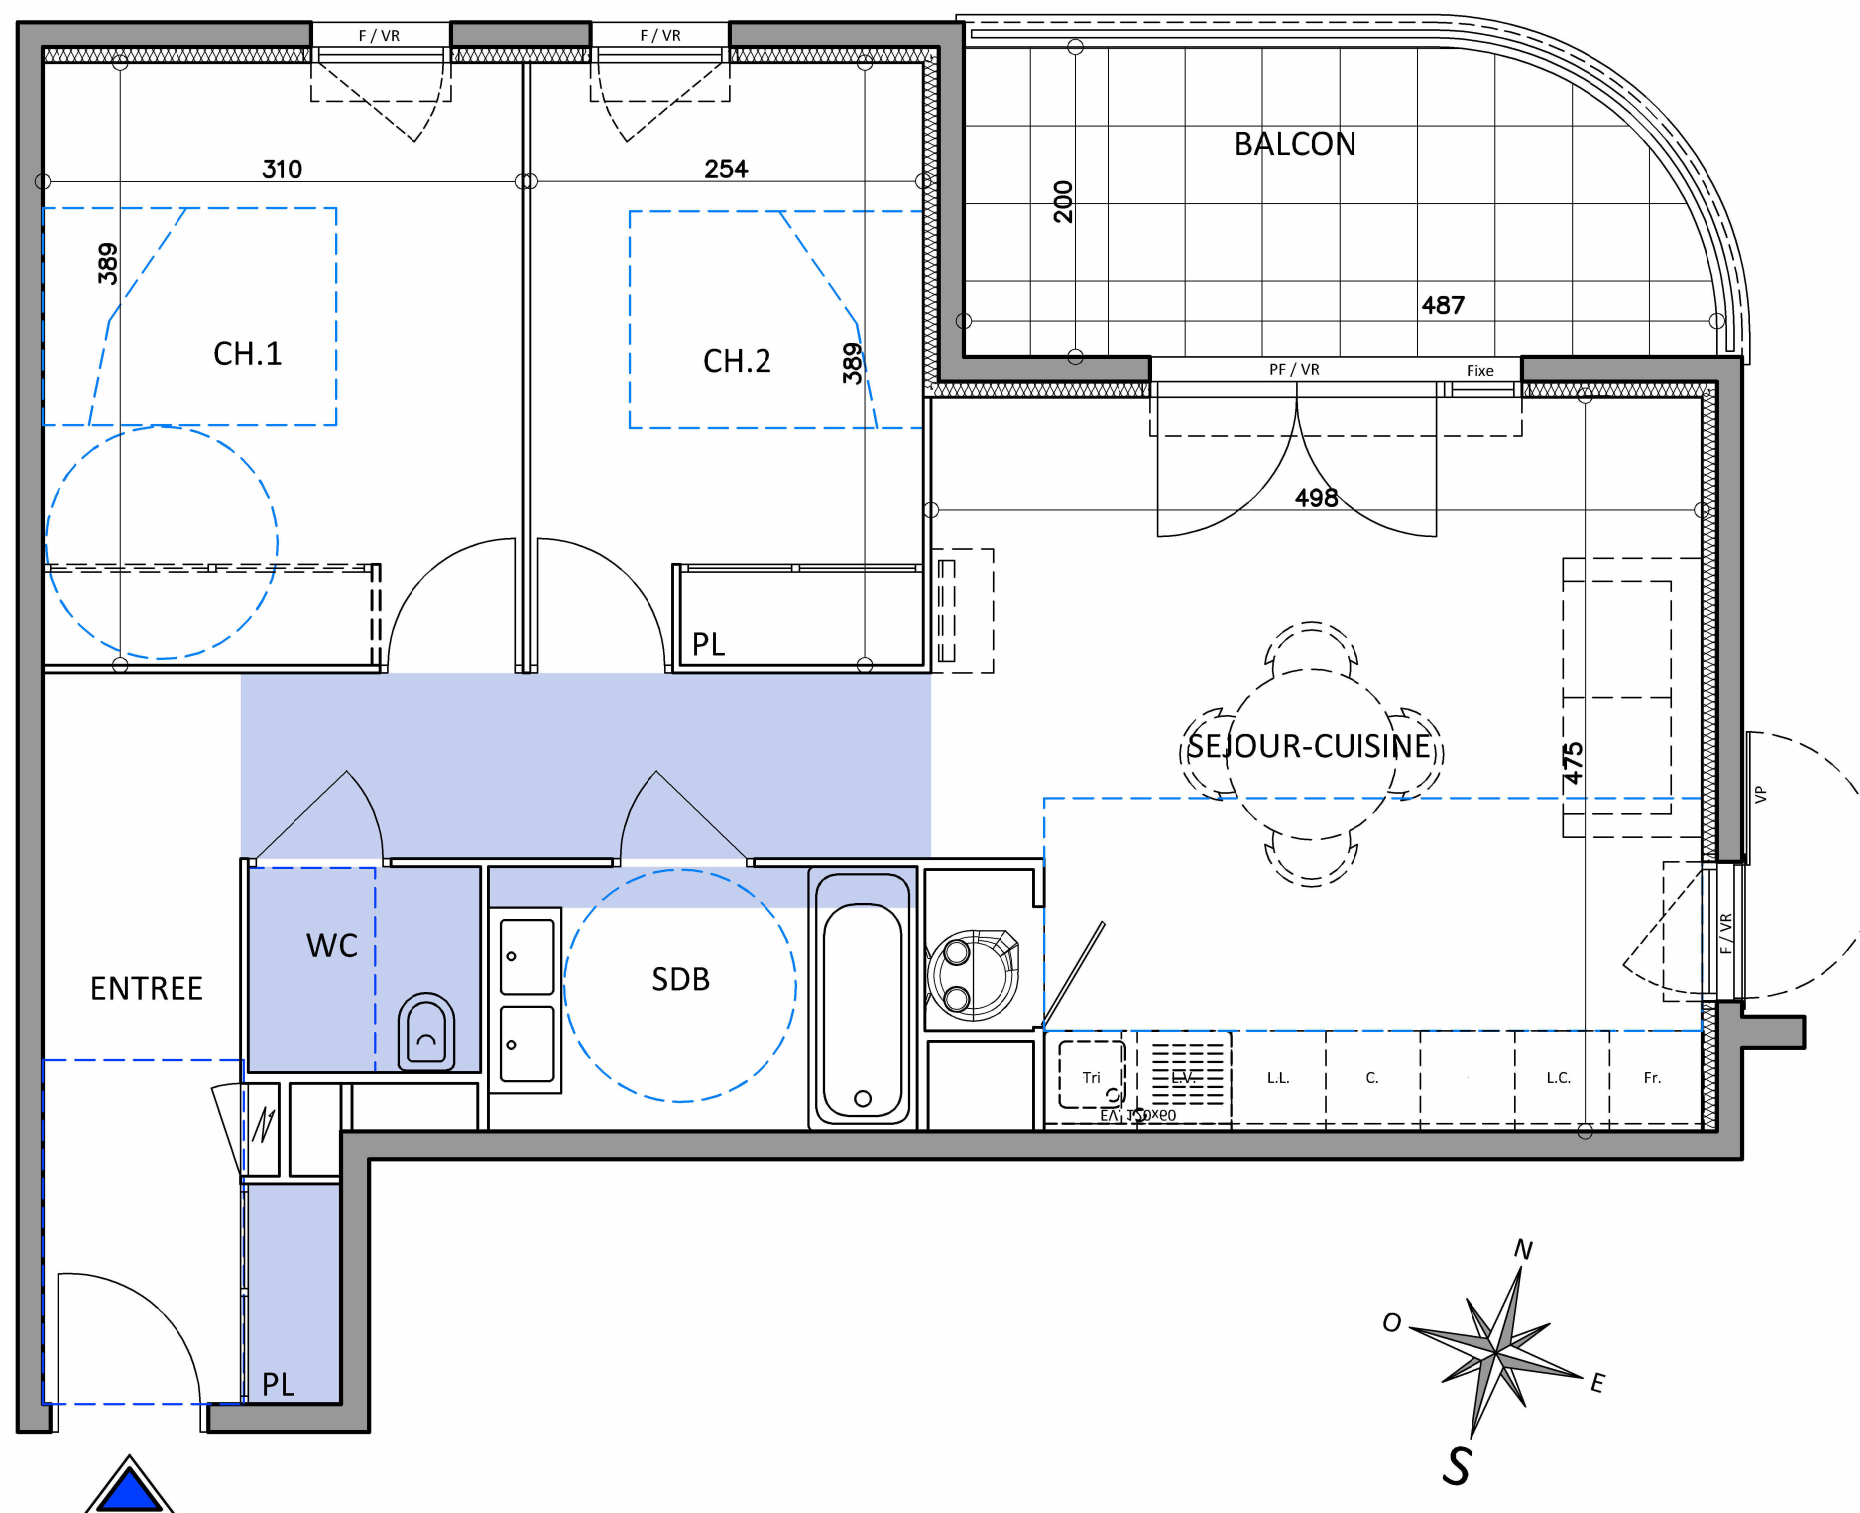

Avenue Maurice Donat
06800 CAGNES SUR MER



Appartement N° A 106

Niveau R+1

3 Pièces

Entrée	11,00m ²
Séjour/cuisine	24,30m ²
Chambre 1	12,00m ²
Chambre 2	9,80m ²
Salle de bains	4,70m ²
WC	2,00m ²

TOTAL HABITABLE 63,80m²

BALCON 9,00m²

Légendes	
F	Fenêtre
PF	Porte-fenêtre
VR	Volet roulant
	Ballon thermodynamique
L.L.	Lave linge
L.V.	Lave vaisselle
C.	Plaque cuisson
Fr.	Frigo
VP	Volet persienné
	Faux plafond

Plan de repérage

