






Avenue Maurice Donat
06800 CAGNES SUR MER

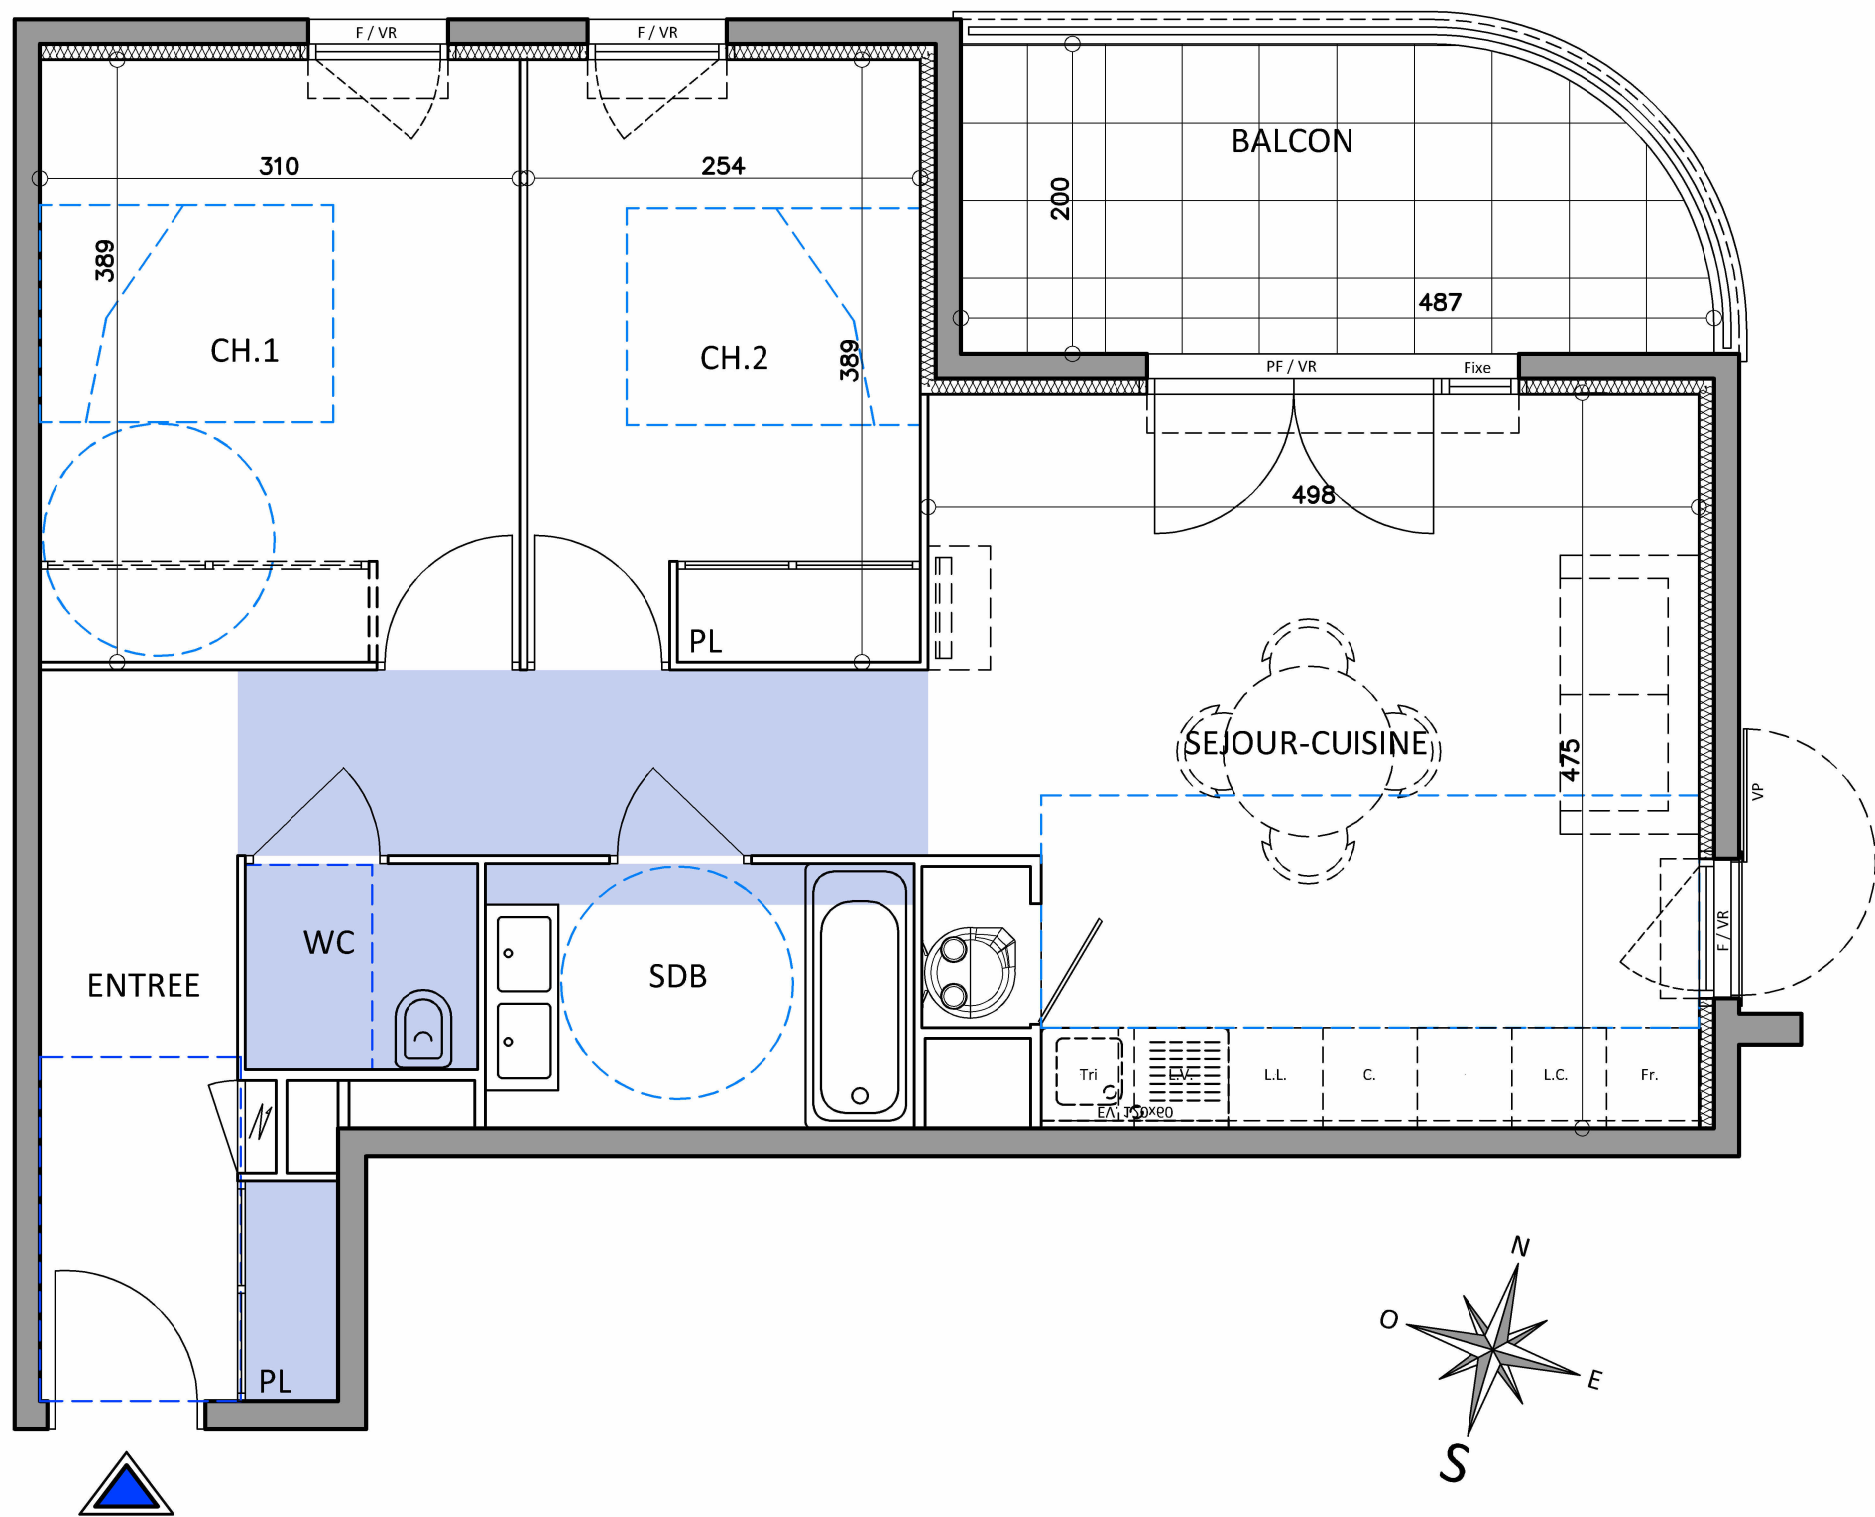



Appartement N°	A 206
Niveau	R+2
3 Pièces	
Entrée	11,00m ²
Séjour/cuisine	24,30m ²
Chambre 1	12,00m ²
Chambre 2	9,80m ²
Salle de bains	4,70m ²
WC	2,00m ²
TOTAL HABITABLE	63,80m ²
BALCON	9,00m ²

Légendes

F Fenêtre	C. Plaque cuisson
PF Porte-fenêtre	Fr. Frigo
VR Volet roulant	VP Volet persienné
 Ballon thermodynamique	
L.L. Lave linge	 Faux plafond
L.V. Lave vaisselle	

Plan de repérage

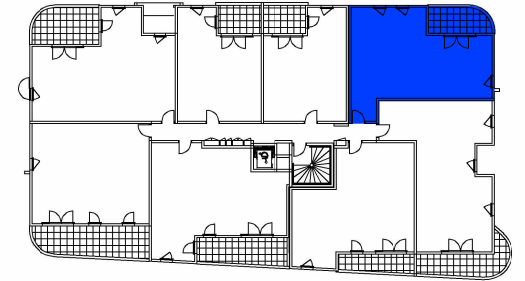

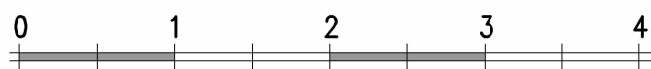

NOTA: Les renseignements graphiques sont donnés à titre indicatif. Ils pourront varier en fonction des besoins techniques lors de la réalisation des bâtiments. Des retombées de poutres, soffites, faux-plafonds et canalisations apparentes pourront être ajoutées pour les mêmes raisons. Les retombées, soffites, faux-plafonds, canalisations ainsi que l'emplacement des équipements ne sont pas forcément représentés. Les cotes et les surfaces sont données sous réserve des impératifs de construction et de tolérance d'exécution. Ce plan peut subir des modifications suite à des impératifs techniques. Le mobilier et l'électroménager ne sont pas fournis. Les surfaces sont données placards inclus.

V 1.4
8 déc. 2025