






Avenue Maurice Donat
06800 CAGNES SUR MER


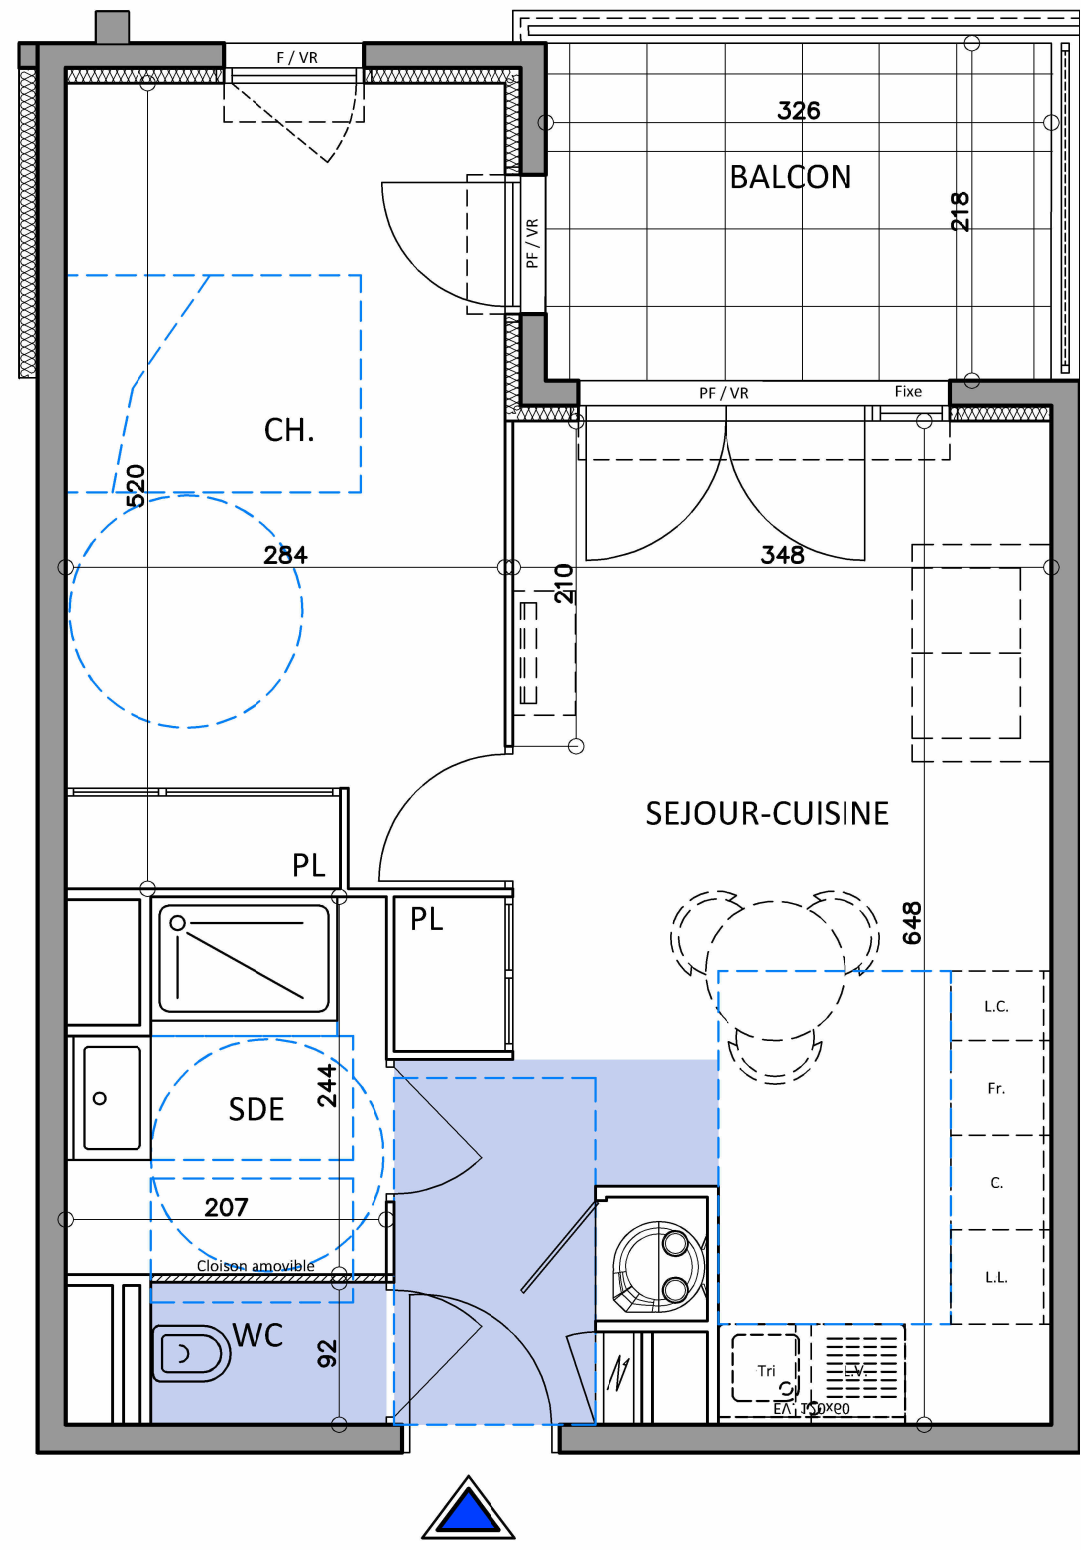



Appartement N°	A 304
Niveau	R+3
2 Pièces	
Séjour/cuisine	24,70m ²
Chambre	14,70m ²
Salle d'eau	4,60m ²
WC	1,40m ²
TOTAL HABITABLE	45,40m ²
BALCON	7,10m ²

Légendes

F	Fenêtre	C.	Plaque cuisson
PF	Porte-fenêtre	Fr.	Frigo
VR	Volet roulant	VP	Volet persienné
	Ballon thermodynamique		
L.L.	Lave linge		Faux plafond
L.V.	Lave vaisselle		

Plan de repérage

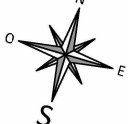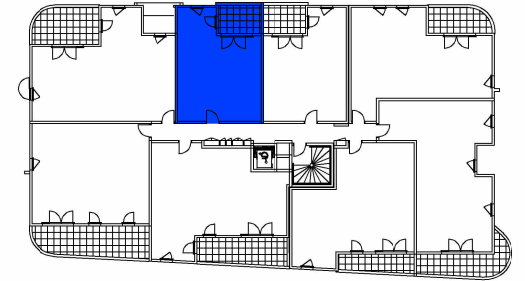

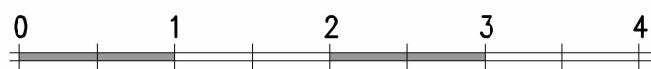

NOTA: Les renseignements graphiques sont donnés à titre indicatif. Ils pourront varier en fonction des besoins techniques lors de la réalisation des bâtiments. Des retombées de poutres, soffites, faux-plafonds et canalisations apparentes pourront être ajoutées pour les mêmes raisons. Les retombées, soffites, faux-plafonds, canalisations ainsi que l'emplacement des équipements ne sont pas forcément représentés. Les cotes et les surfaces sont données sous réserve des impératifs de construction et de tolérance d'exécution. Ce plan peut subir des modifications suite à des impératifs techniques. Le mobilier et l'électroménager ne sont pas fournis. Les surfaces sont données placards inclus.

V 1.4
8 déc. 2025