


NOTA: Les renseignements graphiques sont donnés à titre indicatif. Ils pourront varier en fonction des besoins techniques lors de la réalisation des bâtiments. Des retombées de poutres, soffites, faux-plafonds et canalisations apparentes pourront être ajoutées pour les mêmes raisons. Les retombées, soffites, faux-plafonds, canalisations ainsi que l'emplacement des équipements ne sont pas forcément représentés. Les cotes et les surfaces sont données sous réserve des impératifs de construction et de tolérance d'exécution. Ce plan peut subir des modifications suite à des impératifs techniques. Le mobilier et l'électroménager ne sont pas fournis. Les surfaces sont données placards inclus.

V 1.4
8 déc. 2025




Avenue Maurice Donat
06800 CAGNES SUR MER

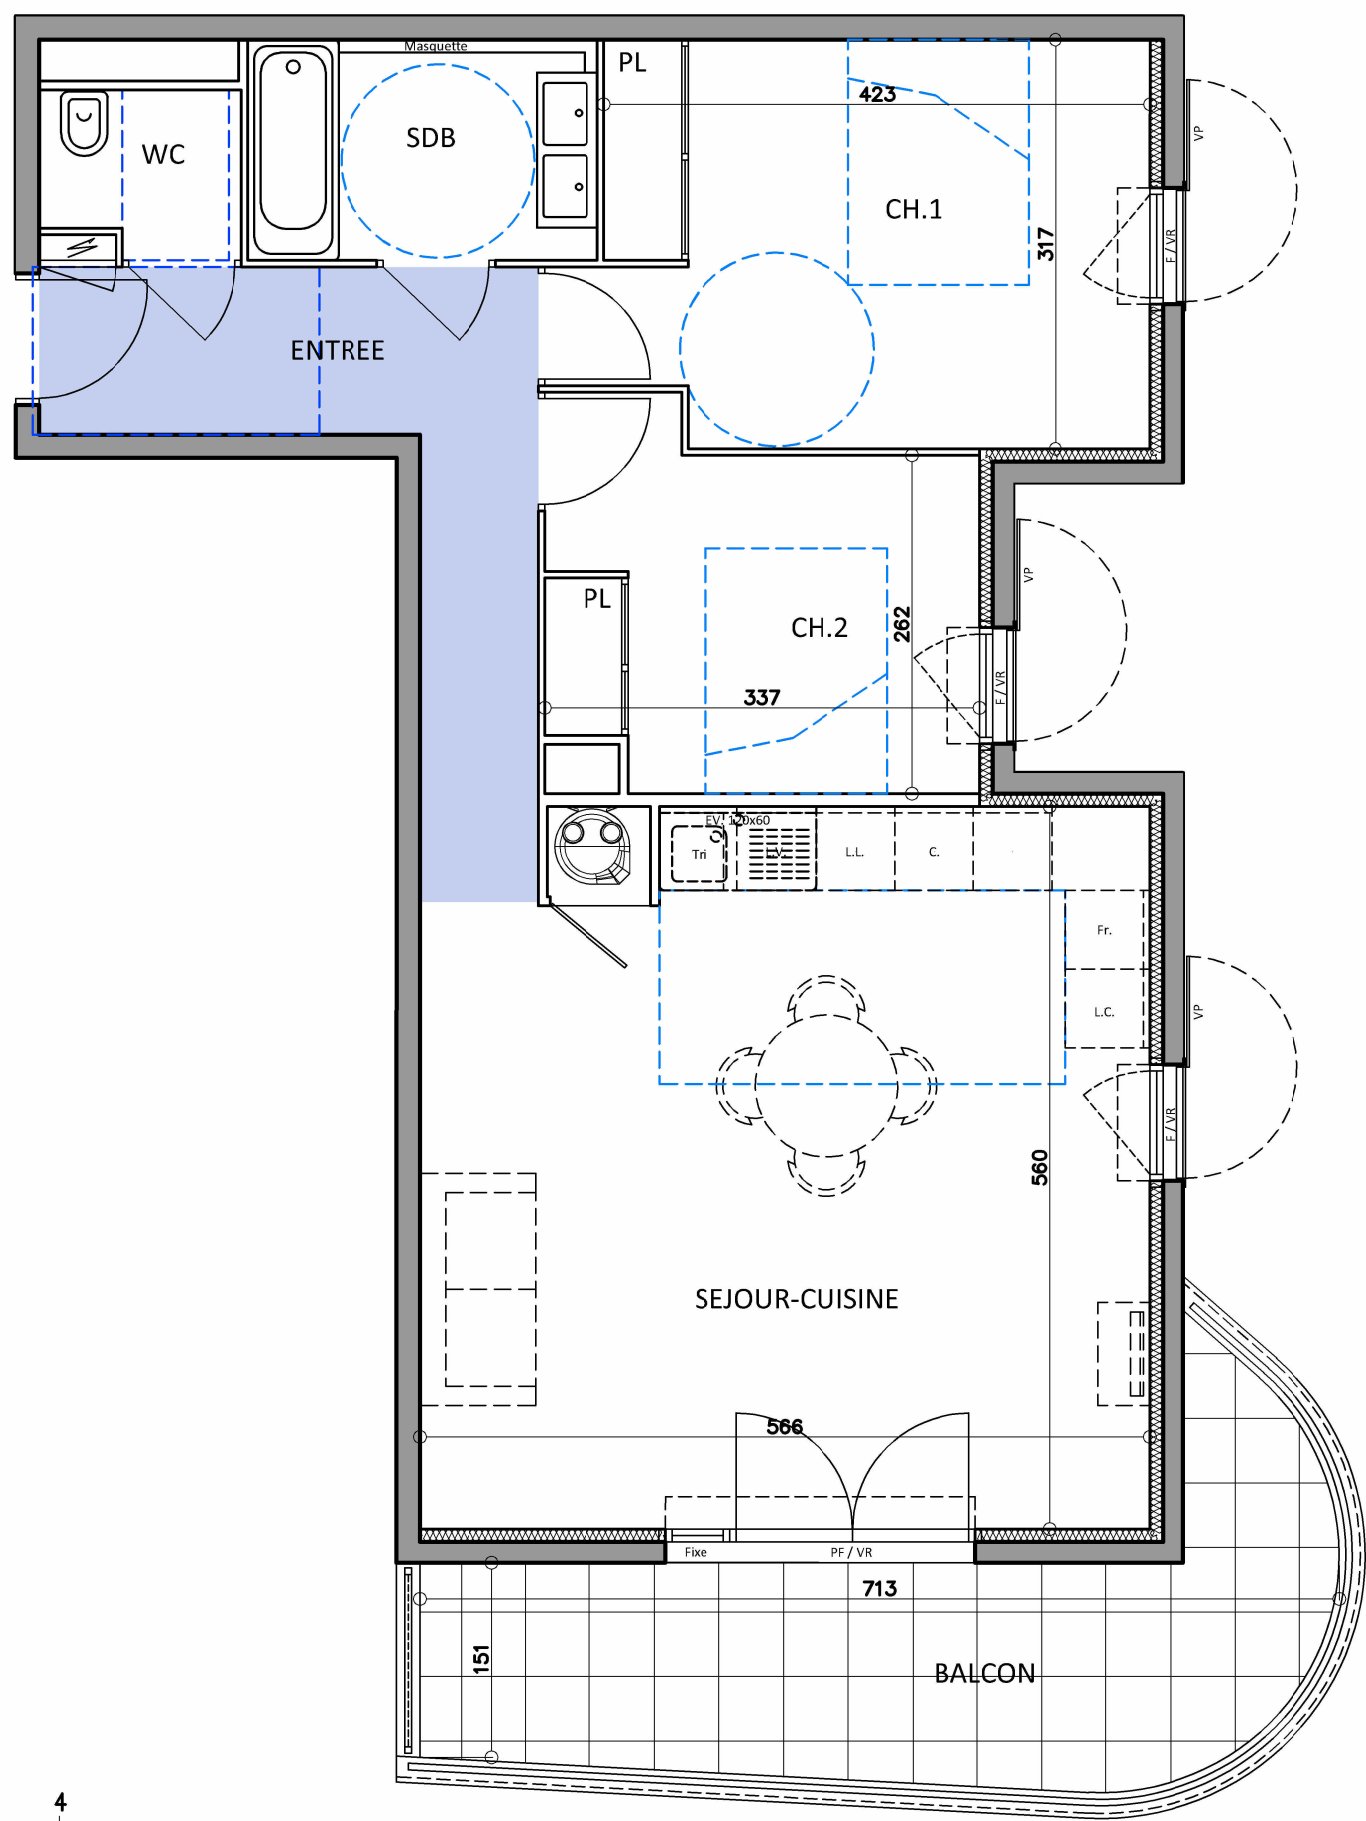

Appartement N°	A 307
Niveau	R+3
3 Pièces	
Entrée	7,20m ²
Séjour/cuisine	32,10m ²
Chambre 1	13,50m ²
Chambre 2	9,00m ²
Salle de bains	4,60m ²
WC	1,90m ²
TOTAL HABITABLE	68,30m ²
BALCON	12,80m ²

Légendes

F	Fenêtre	C.	Plaque cuisson
PF	Porte-fenêtre	Fr.	Frigo
VR	Volet roulant	VP	Volet persienné
	Ballon thermodynamique		
L.L.	Lave linge		
L.V.	Lave vaisselle		

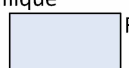 Faux plafond

Plan de repérage

