

Coeur d'Azur

CAGNES-SUR-MER

Avenue Maurice Donat

06800 CAGNES SUR MER

EQUILIS

elgea

Bâtir pour vous

Appartement N°

A 103

Niveau

R+1

4 Pièces

Entrée

5,60m²

Séjour/cuisine

29,00m²

Chambre 1

12,10m²

Chambre 2

9,50m²

Chambre 3

9,20m²

Salle de bains

5,80m²

TOTAL HABITABLE

71,20m²

BALCON

14,00m²

Légendes

F Fenêtre

C. Plaque cuisson

PF Porte-fenêtre

Fr. Frigo

VR Volet roulant

VP Volet persienné


Ballon thermodynamique

L.L. Lave linge

Faux plafond

L.V. Lave vaisselle

Plan de repérage

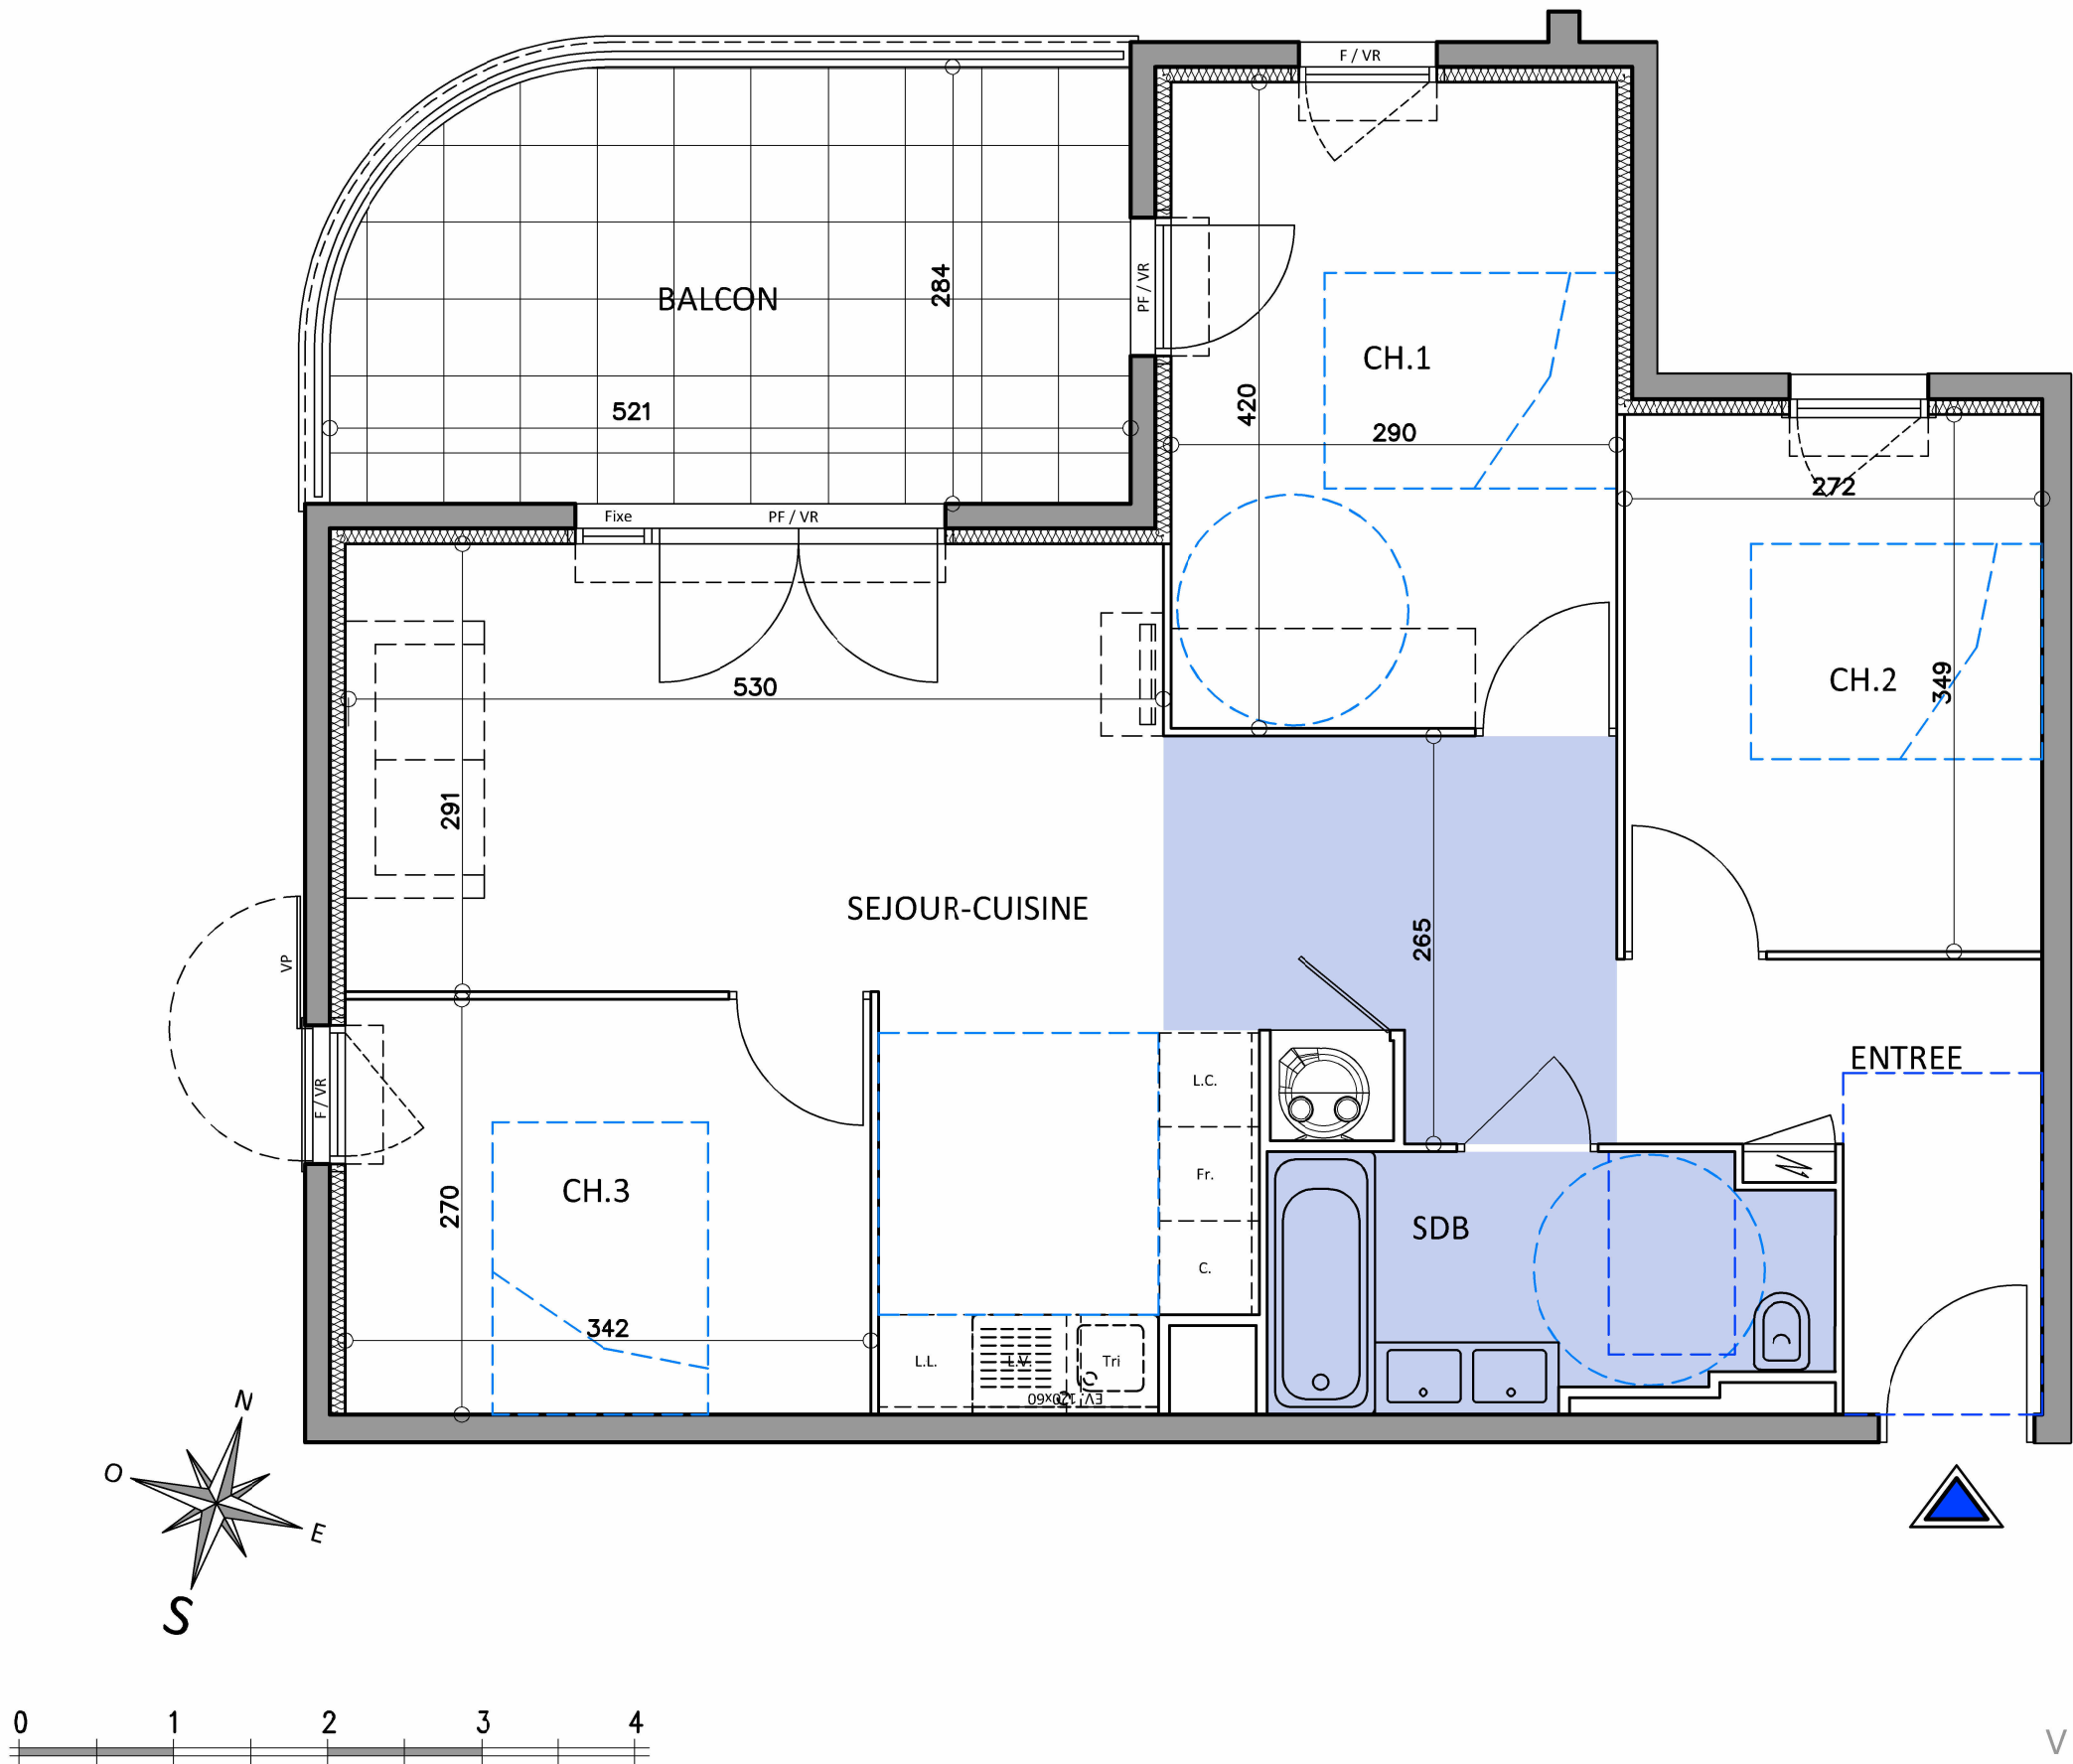

NOTA: Les renseignements graphiques sont donnés à titre indicatif. Ils pourront varier en fonction des besoins techniques lors de la réalisation des bâtiments. Des retombées de poutres, soffites, faux-plafonds et canalisations apparentes pourront être ajoutées pour les mêmes raisons. Les retombées, soffites, faux-plafonds, canalisations ainsi que l'emplacement des équipements ne sont pas forcément représentés. Les cotes et les surfaces sont données sous réserve des impératifs de construction et de tolérance d'exécution. Ce plan peut subir des modifications suite à des impératifs techniques. Le mobilier et l'électroménager ne sont pas fournis. Les surfaces sont données placards inclus.