

DEMANDE DE PERMIS DE CONSTRUIRE

Construction d'une maison individuelle à usage de deux logements individuels




Maître d'Ouvrage:
SCI JOHK IMMO
représentée par Mr EL KOUBY
14 rue Scandicci
93500 PANTIN

Adresse Terrain:
4 Allée Beau Site
92150 SURESNES
Section AH - n°283 - Surf : 628 m²



SASU Stéphanie LIORET - Architecte D.E. HMONP
2 rue de Lorette
78820 JUZIERS
Tél : 06.37.87.87.56
Email : lioret.architecte@gmail.com

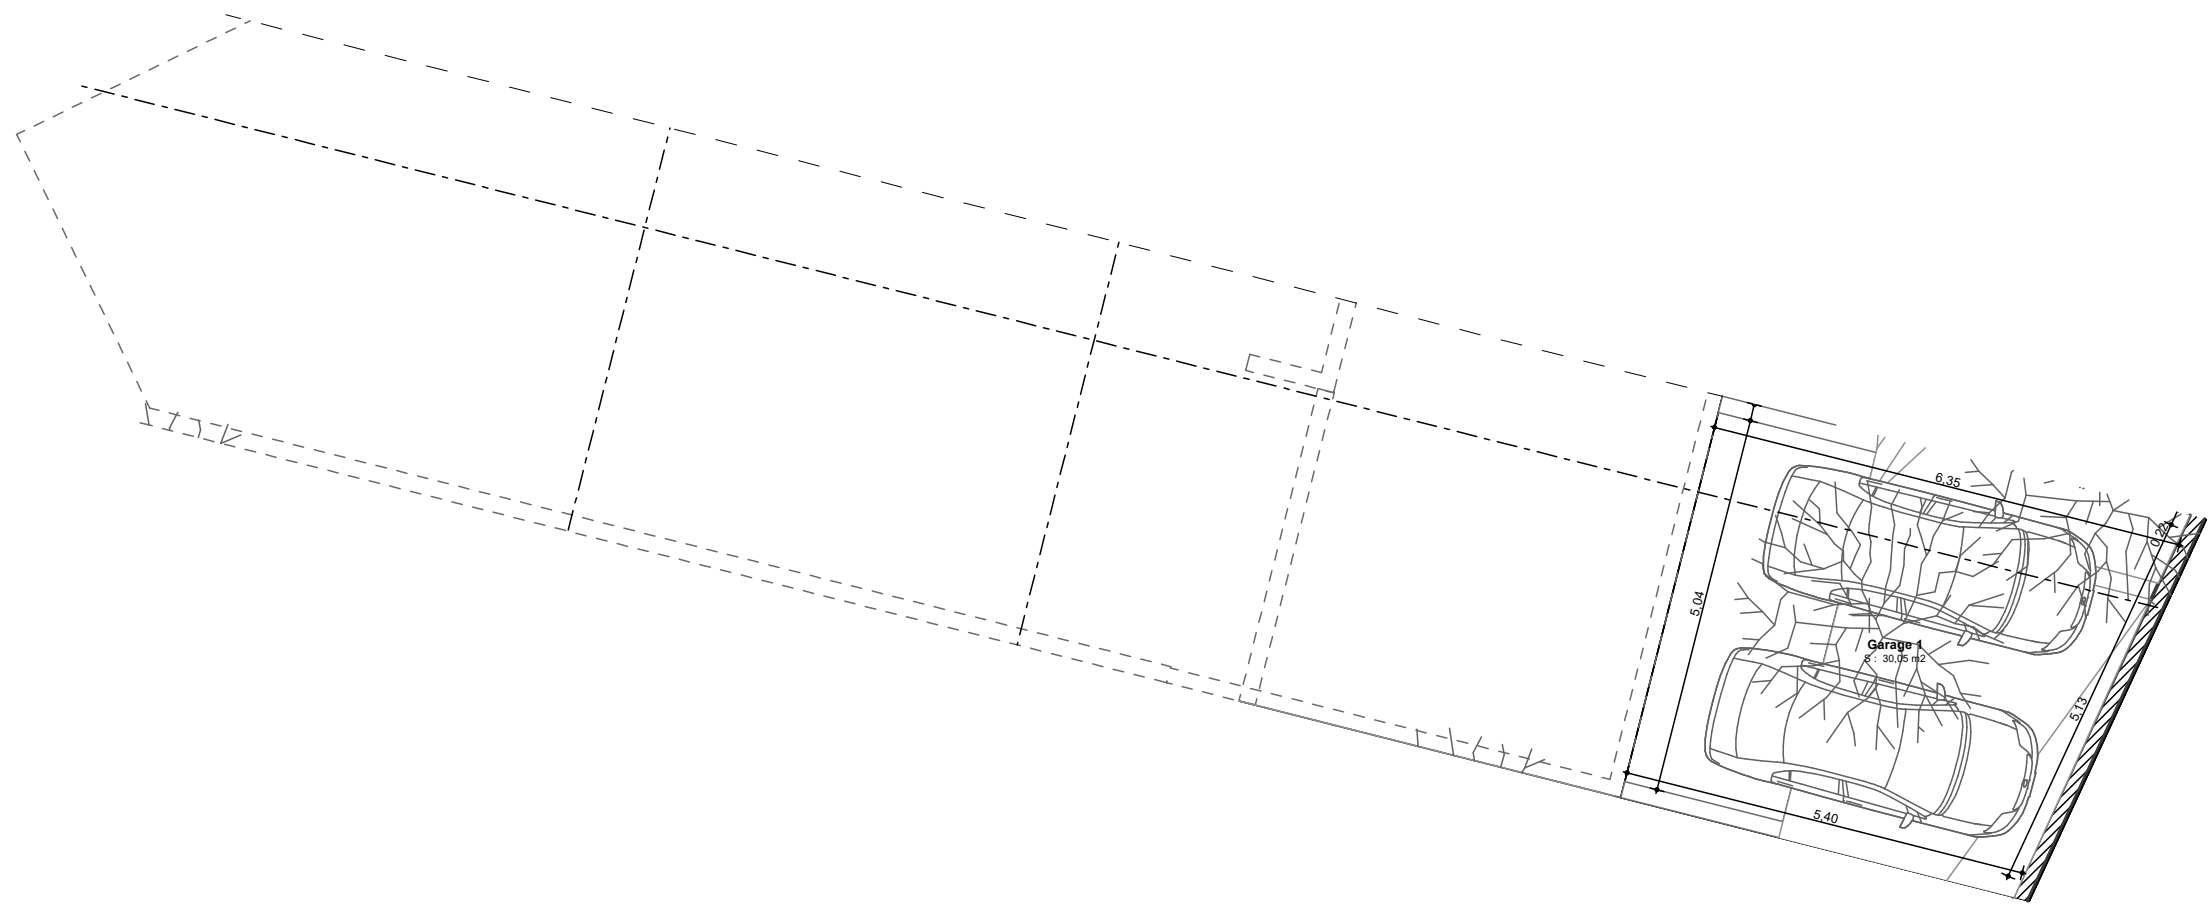

Nota : L'aménagement de la cuisine est donné à titre indicatif. Les cotes, surfaces et hauteurs indiquées peuvent varier légèrement en fonction des impératifs de construction. Des modifications mineures de détails nécessaires pour des raisons d'ordre technique ou administratif pourront être apportées sur les plans. Seuls les plans déposés au rang des minutes du notaire font foi. Vues et perspectives non contractuelles.



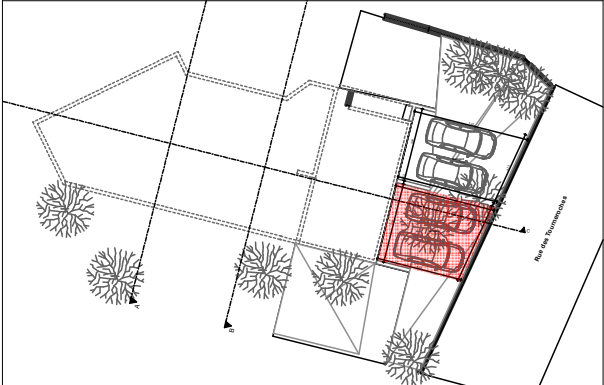


Tableau de surface garage logement 1	
Pièce	Superficie
Garage 1	30,05
	30,05 m²

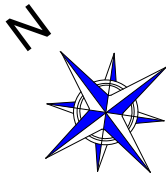


Echelle : 1/100	Date : 28/02/2024	Indice : A
-----------------	-------------------	------------


SCI JOHK IMMO
14 rue Scandicci
93500 PANTIN

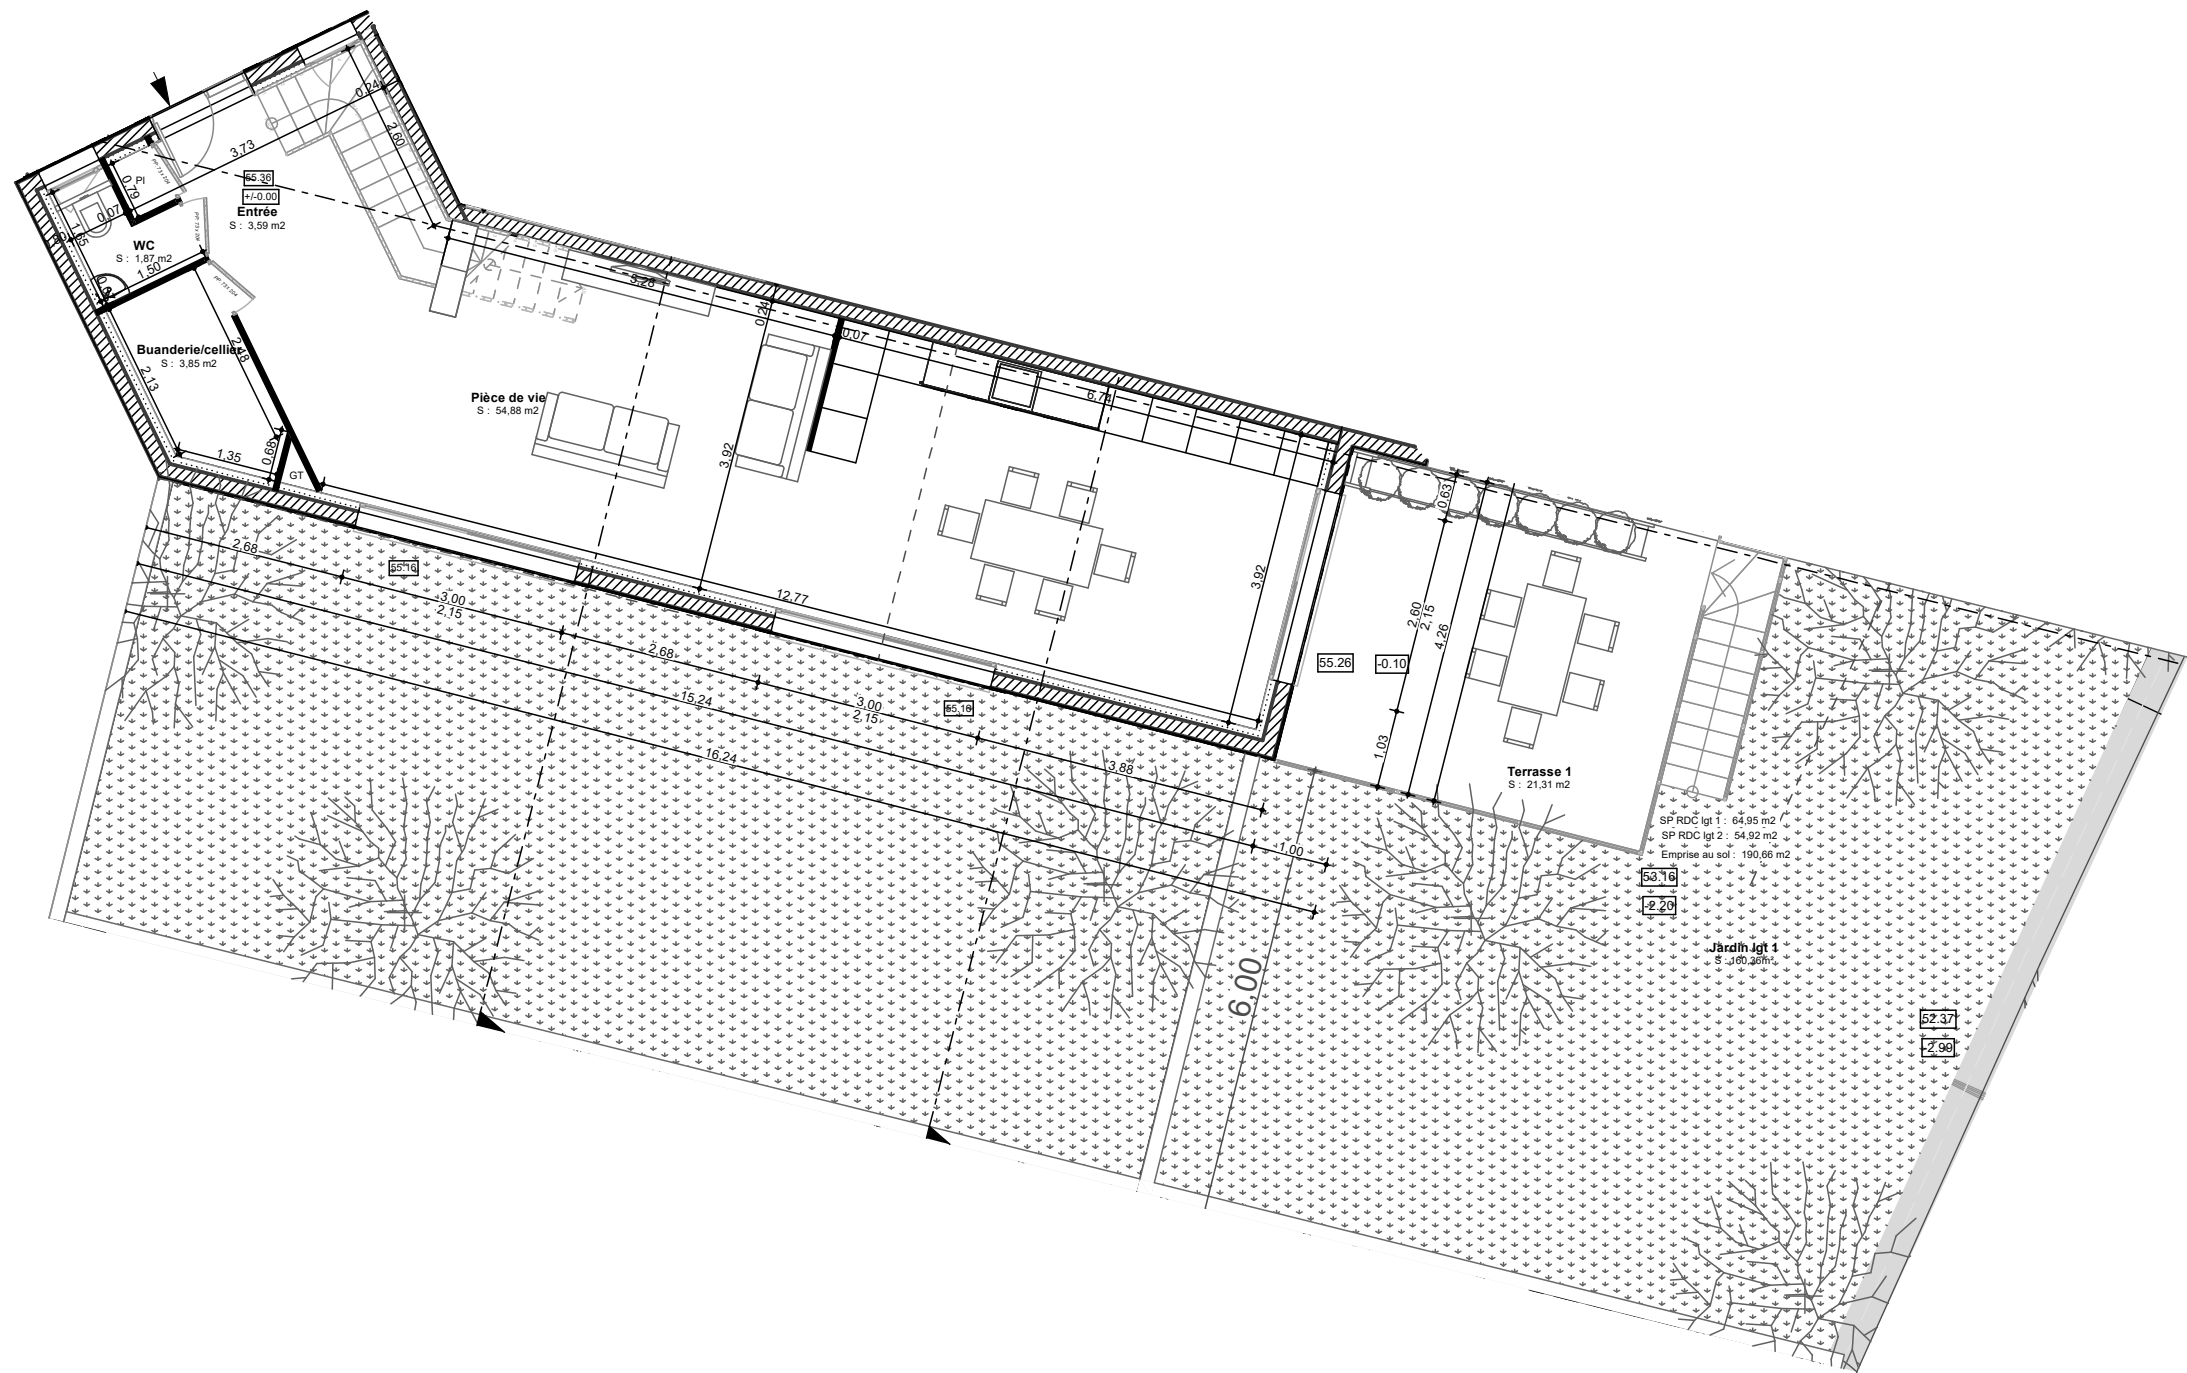

Nota : L'aménagement de la cuisine est donné à titre indicatif. Les cotes, surfaces et hauteurs indiquées peuvent varier légèrement en fonction des impératifs de construction. Des modifications mineures de détails nécessaires pour des raisons d'ordre technique ou administratif pourront être apportées sur les plans. Seuls les plans déposés au rang des minutes du notaire font foi. Vues et perspectives non contractuelles.


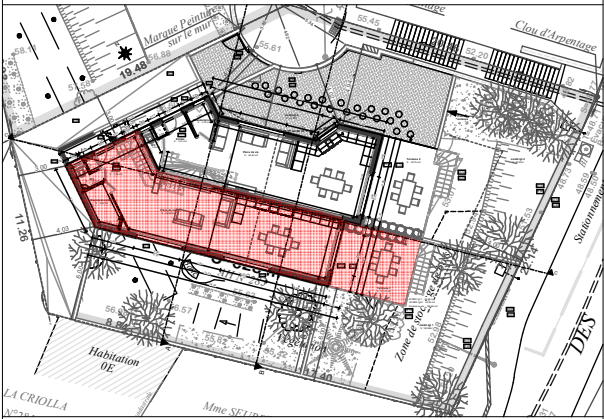


Rez de Chaussée logement 1	
Pièce	Superficie habitable
Buanderie/cellier	3,85
Entrée	3,59
Pièce de vie	54,88
WC	1,87
	64,19 m²

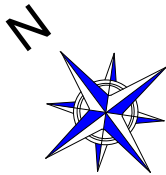


Echelle : 1/100	Date : 28/02/2024	Indice : A
-----------------	-------------------	------------

SCI JOHK IMMO
14 rue Scandicci
93500 PANTIN

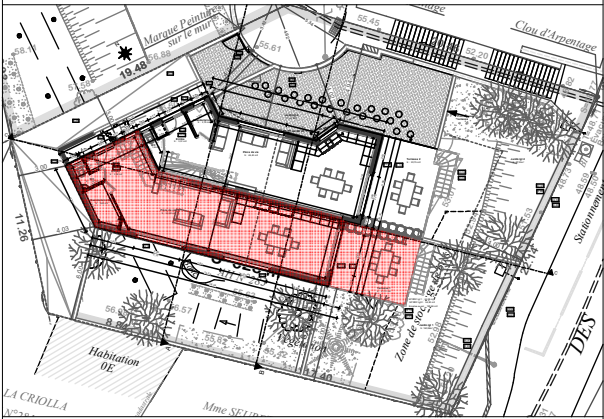
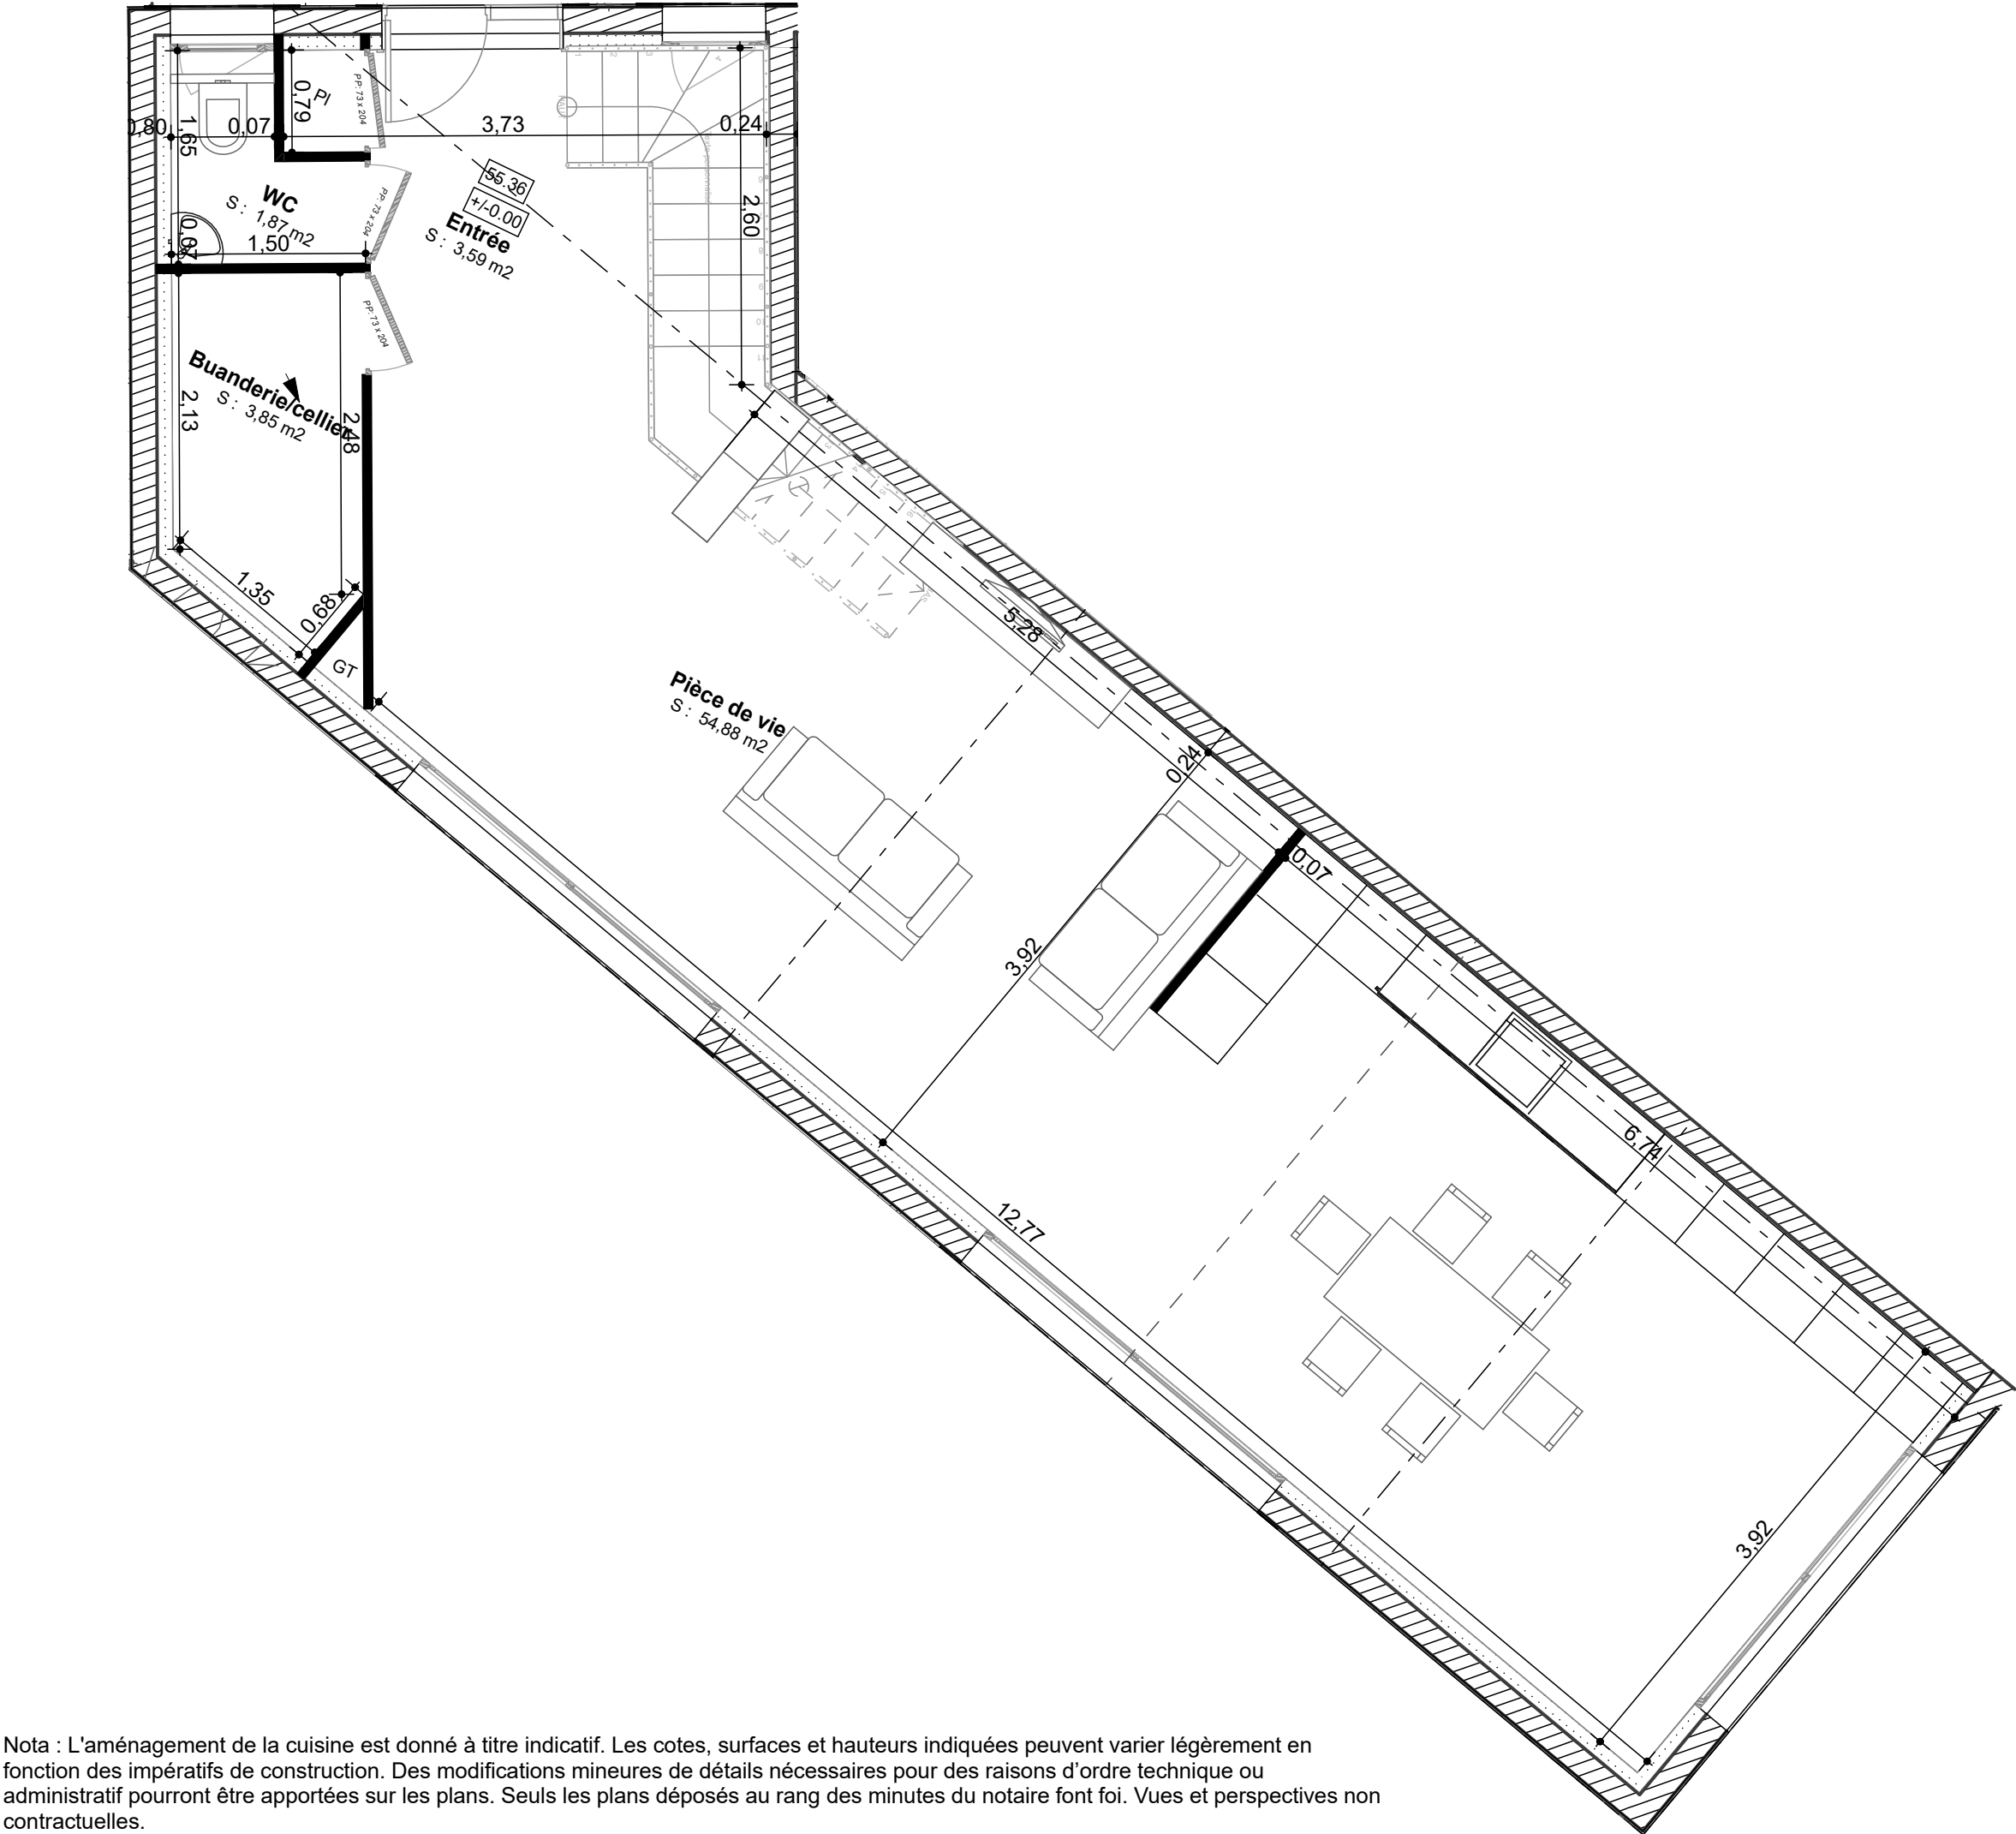


Rez de Chaussée logement 1	
Pièce	Superficie habitable
Buanderie/cellier	3,85
Entrée	3,59
Pièce de vie	54,88
WC	1,87
	64,19 m²

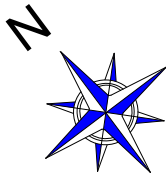


Echelle : 1/50	Date : 28/02/2024	Indice : A
----------------	-------------------	------------

SCI JOHK IMMO
14 rue Scandicci
93500 PANTIN

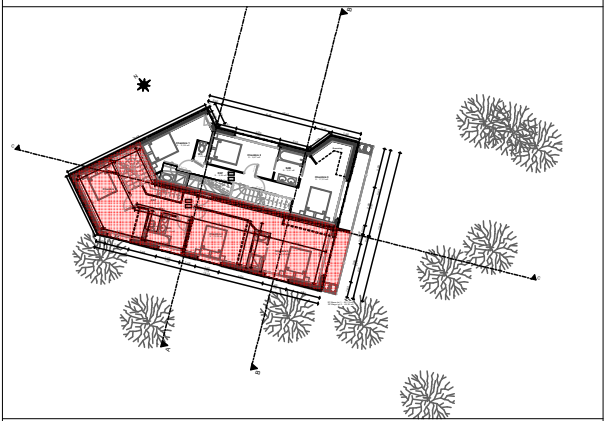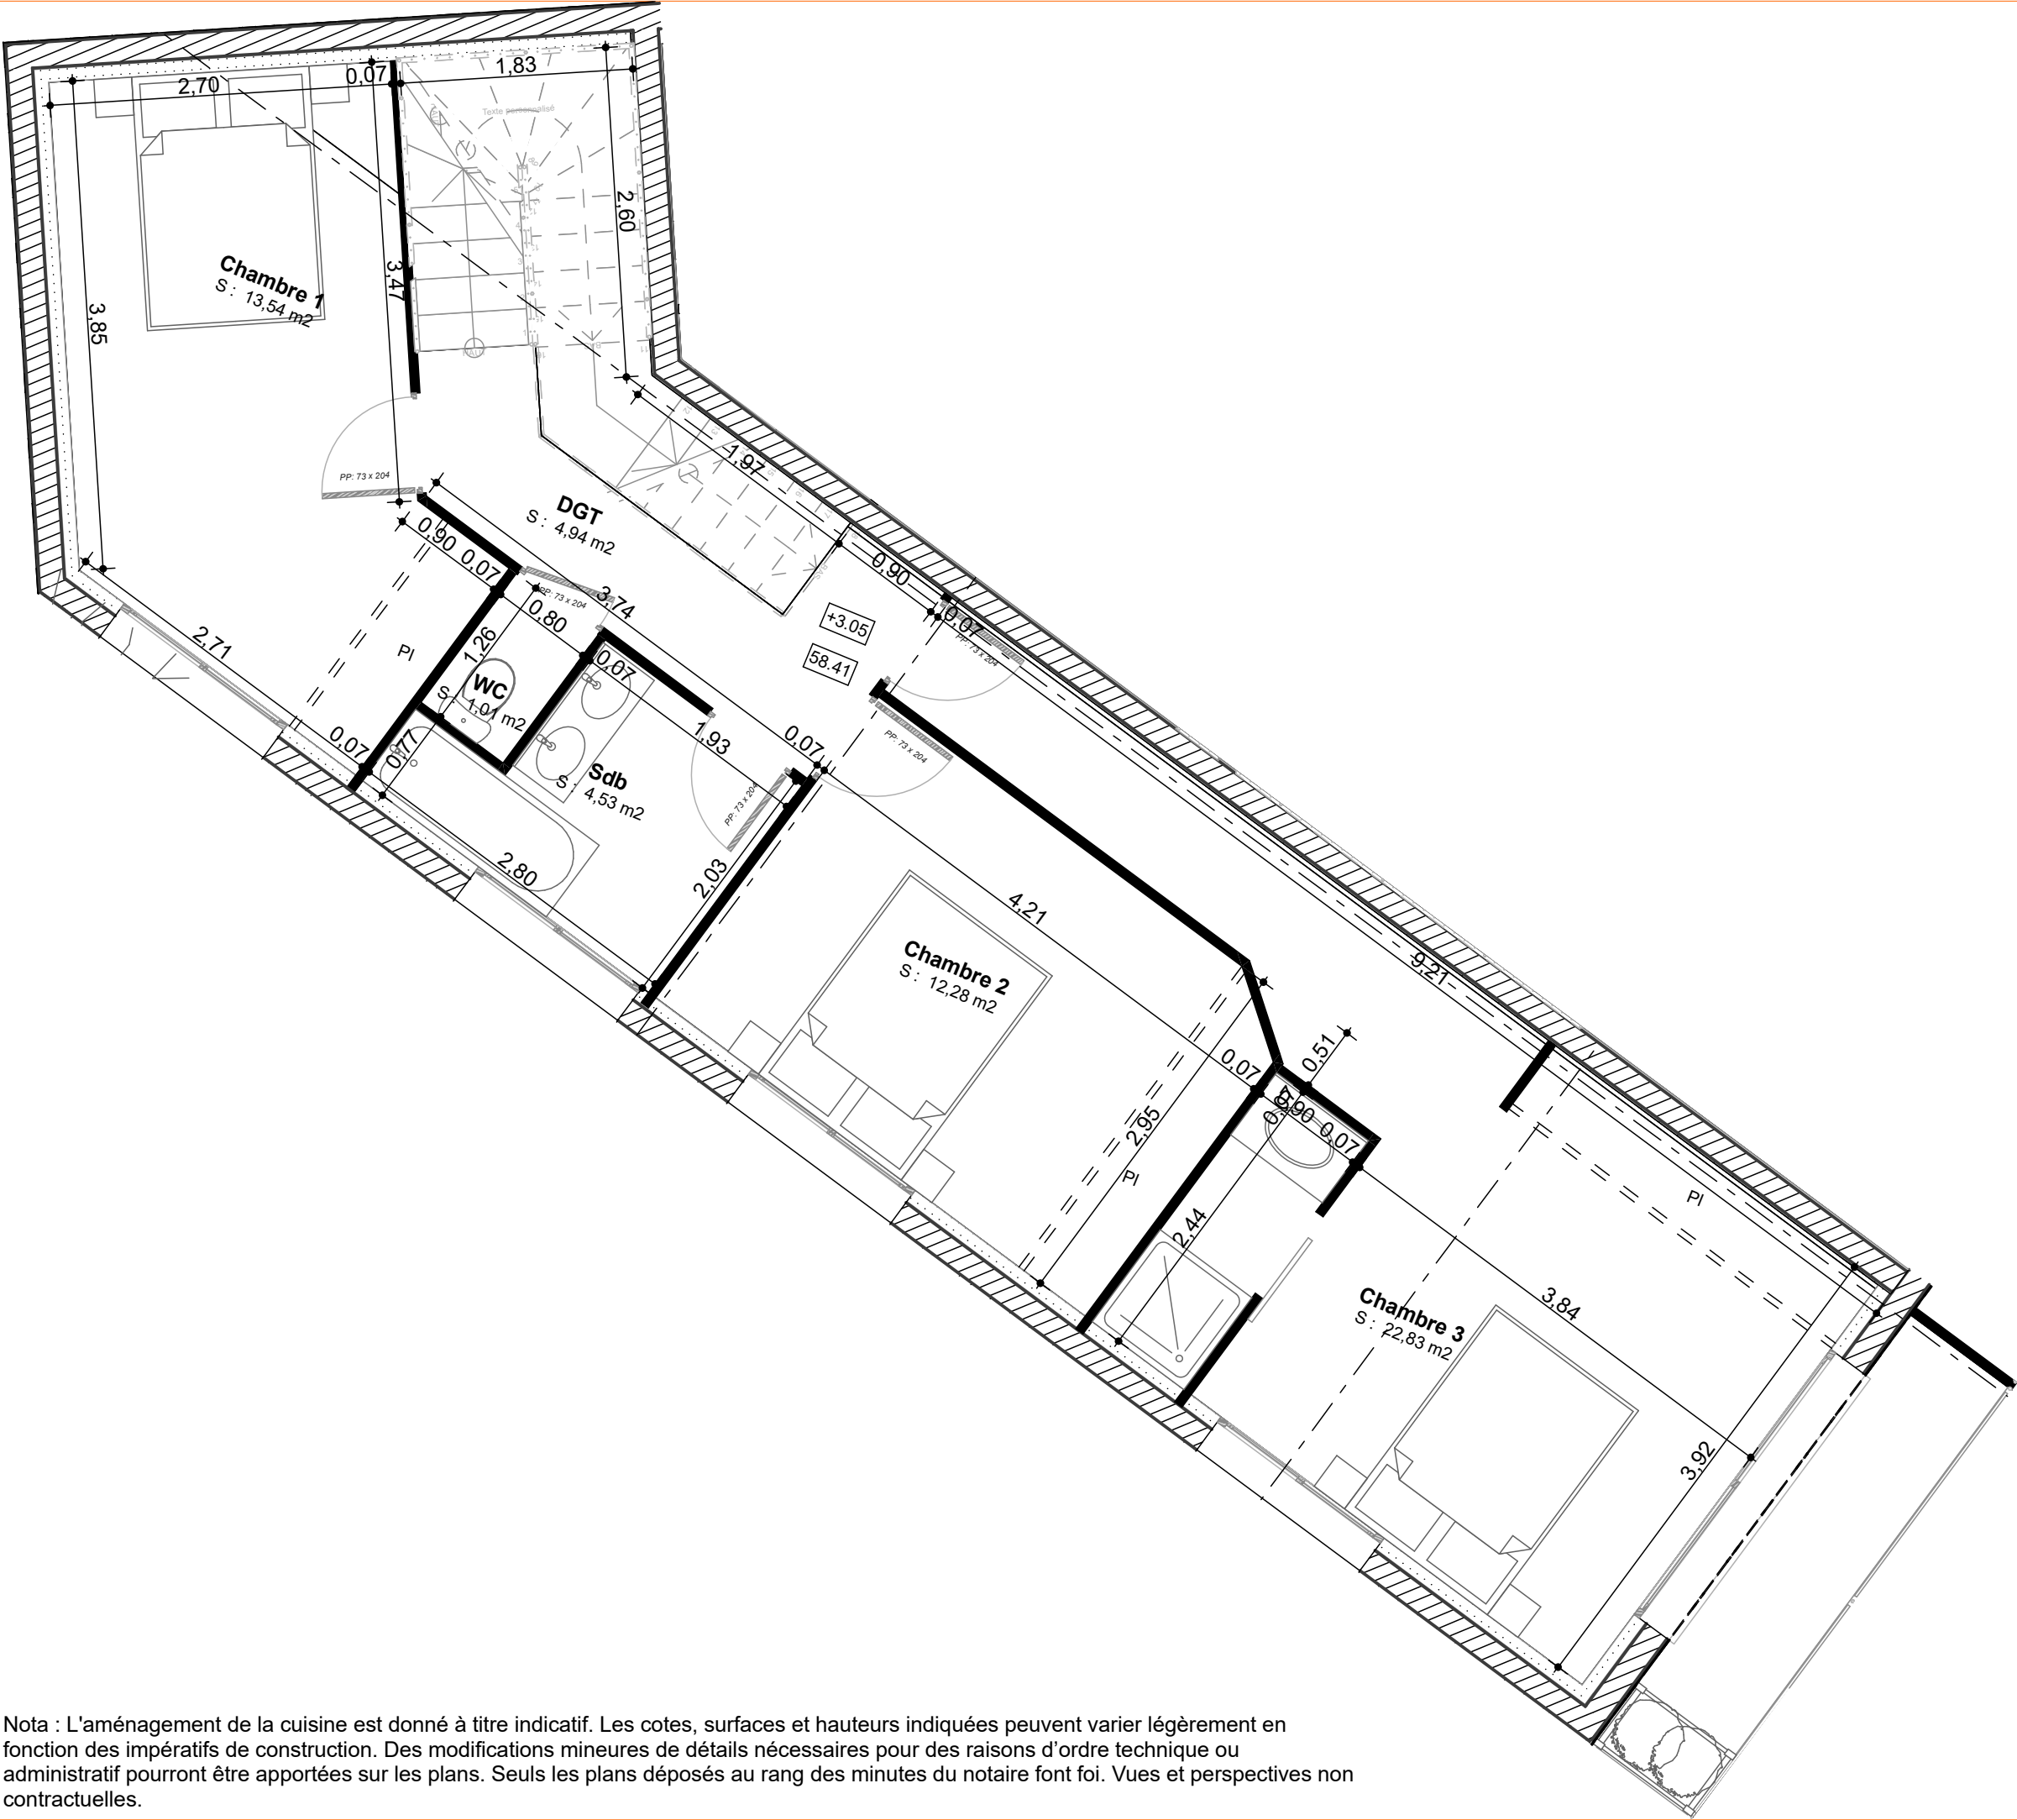


Etage logement 1	
Pièce	Superficie habitable
Chambre 1	13,54
Chambre 2	12,28
Chambre 3	22,83
DGT	4,94
Sdb	4,53
WC	1,01
	59,13 m²

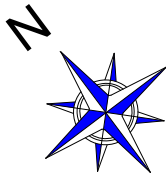


Echelle : 1/50	Date : 28/02/2024	Indice : A
----------------	-------------------	------------


SCI JOHK IMMO
14 rue Scandicci
93500 PANTIN

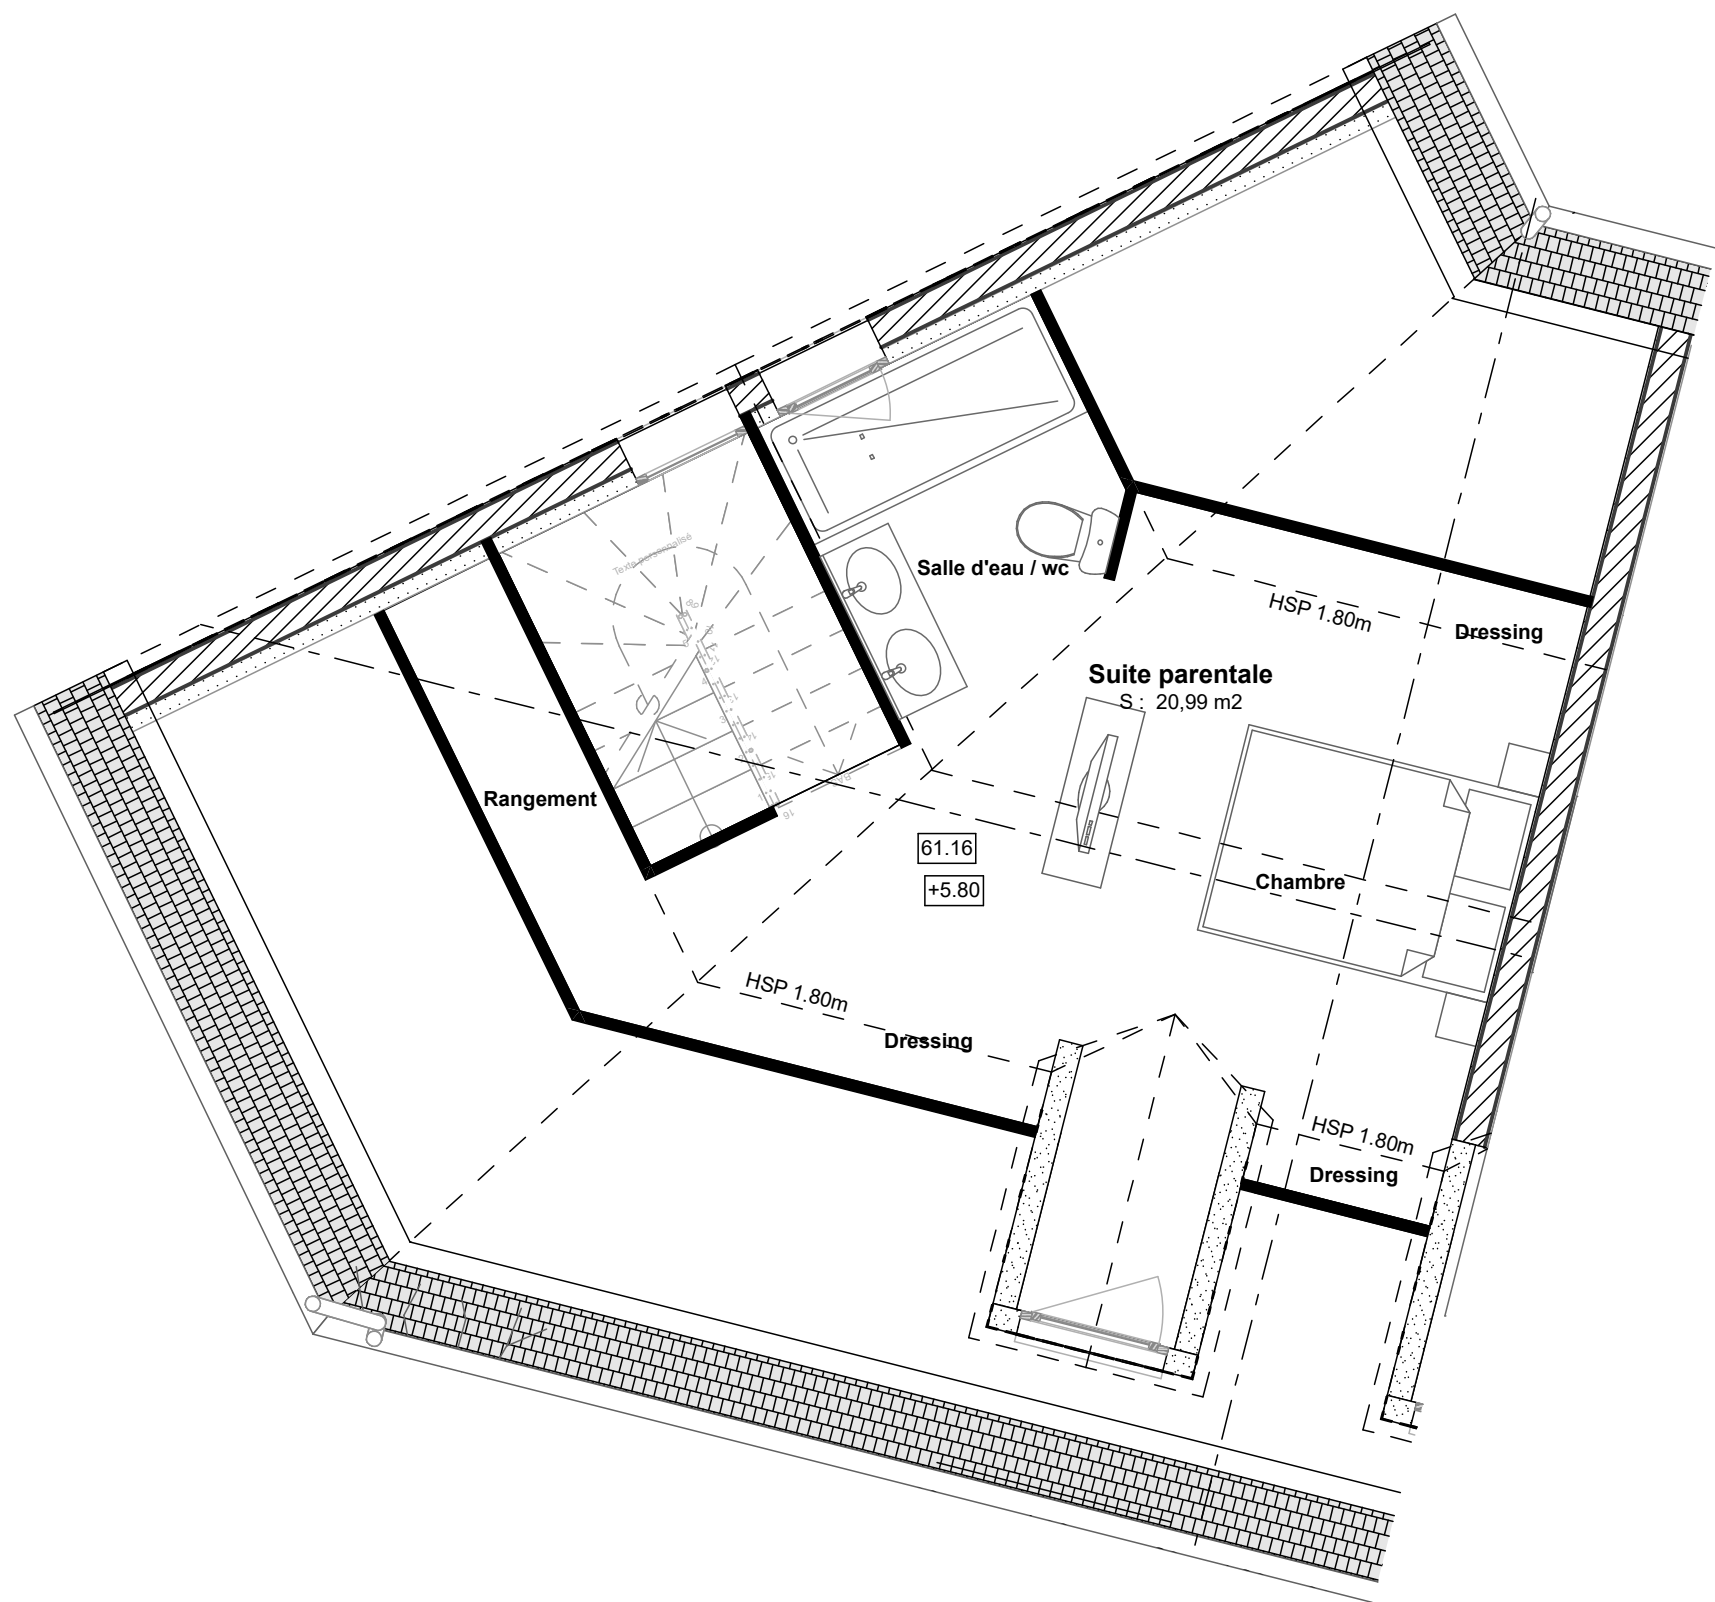

Nota : L'aménagement de la cuisine est donné à titre indicatif. Les cotes, surfaces et hauteurs indiquées peuvent varier légèrement en fonction des impératifs de construction. Des modifications mineures de détails nécessaires pour des raisons d'ordre technique ou administratif pourront être apportées sur les plans. Seuls les plans déposés au rang des minutes du notaire font foi. Vues et perspectives non contractuelles.

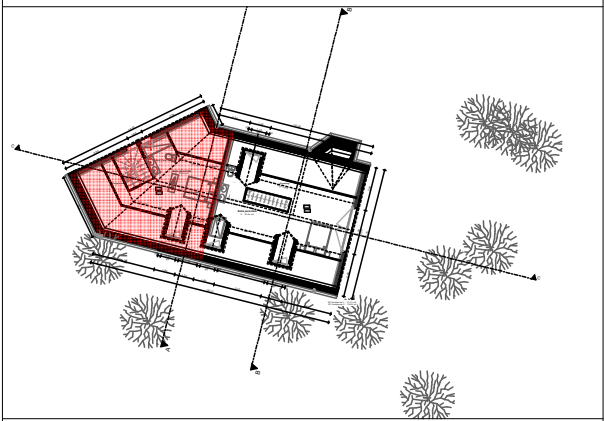

Combles logement 1	
Pièce	Superficie calculée
Suite parentale	21,00
	21,00 m²

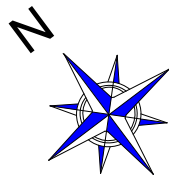

Echelle : 1/50	Date : 28/02/2024	Indice : A
----------------	-------------------	------------

SCI JOHK IMMO
14 rue Scandicci
93500 PANTIN