


DEMANDE DE PERMIS DE CONSTRUIRE

Construction d'une maison individuelle à usage de deux logements individuels




Maître d'Ouvrage:
SCI JOHK IMMO
représentée par Mr EL KOUBY
14 rue Scandicci
93500 PANTIN

Adresse Terrain:
4 Allée Beau Site
92150 SURESNES
Section AH - n°283 - Surf : 628 m²

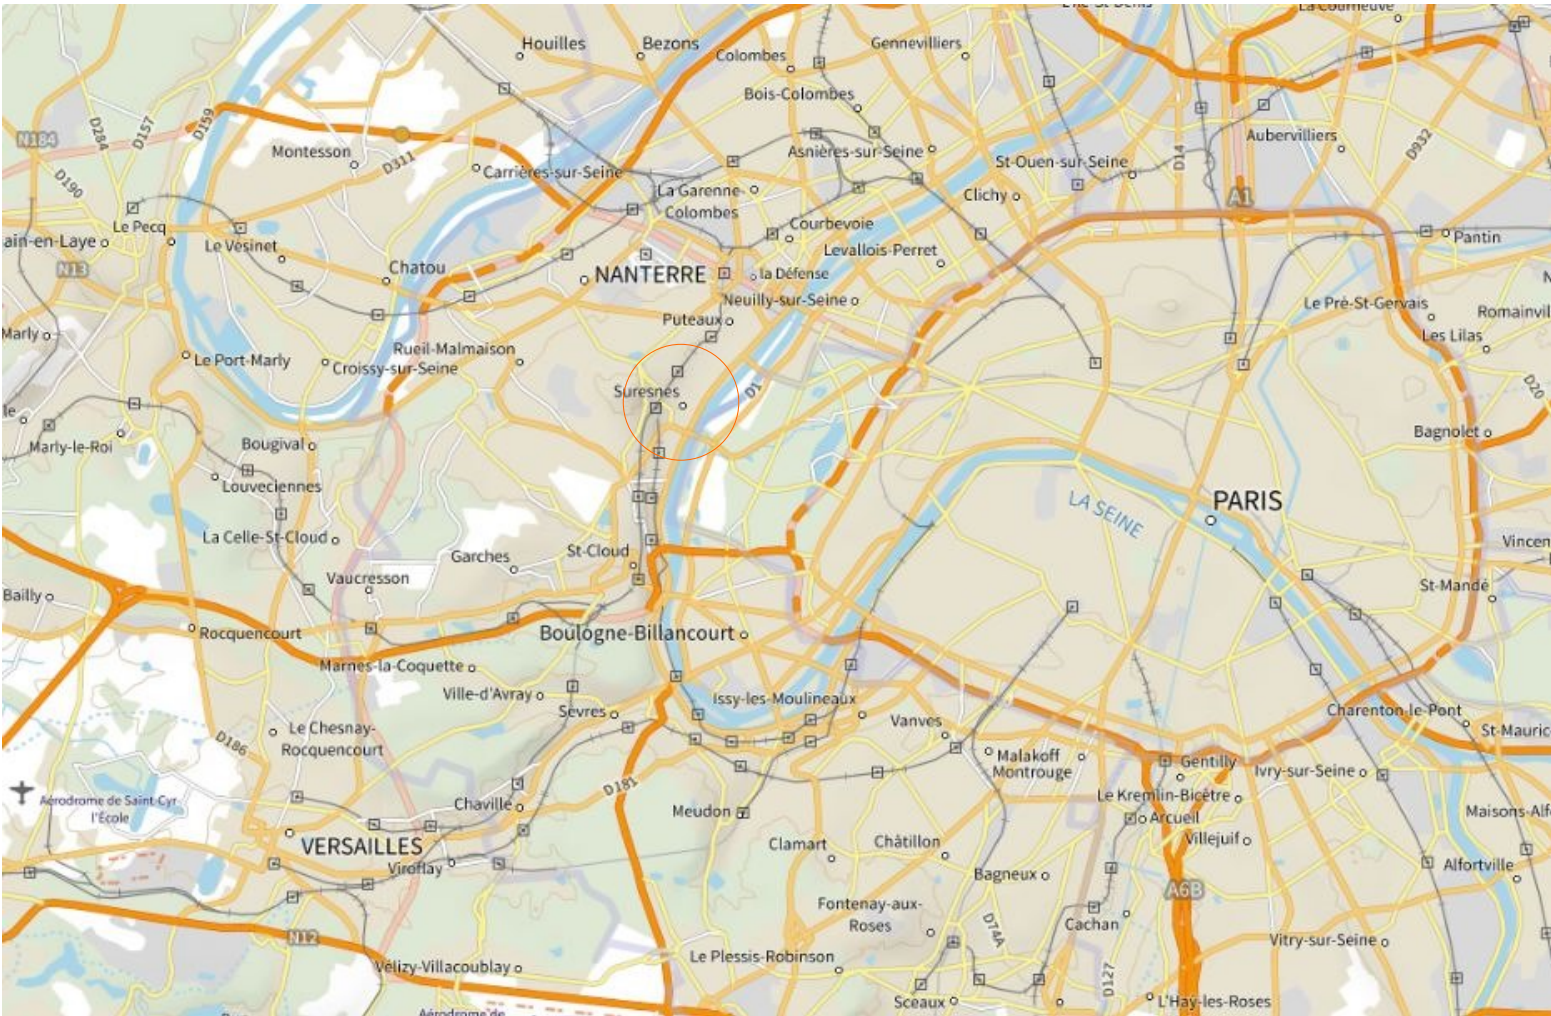

SASU Stéphanie LIORET - Architecte D.E. HMONP
2 rue de Lorette
78820 JUZIERS
Tél : 06.37.87.87.56
Email : lioret.architecte@gmail.com

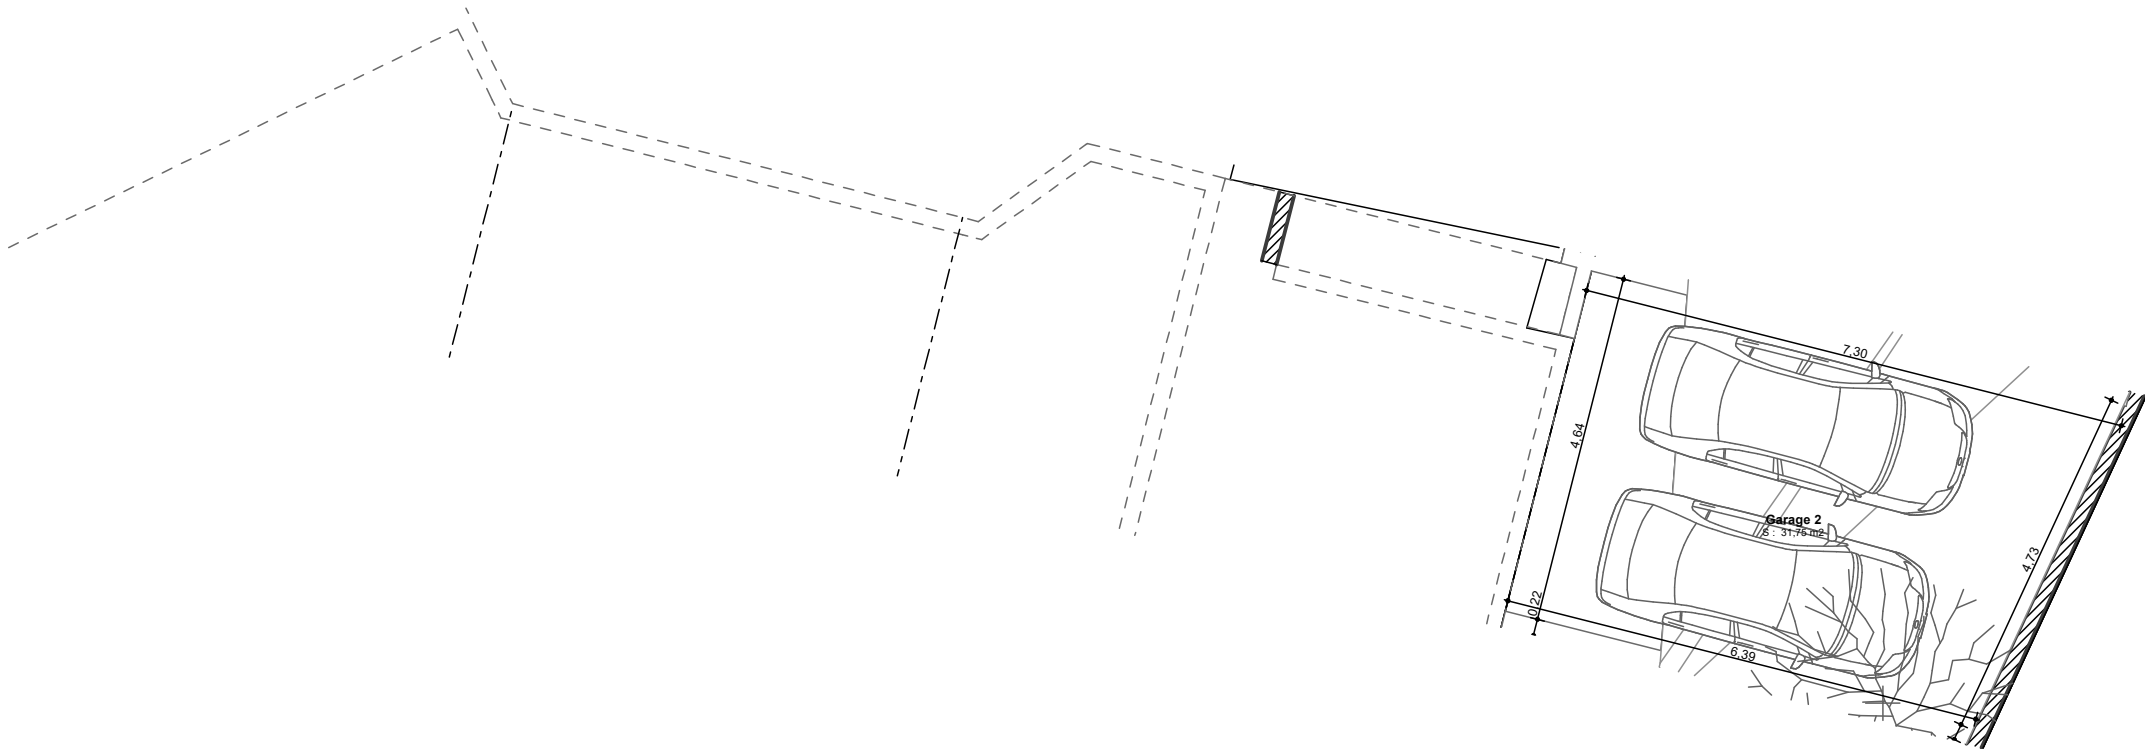

Nota : L'aménagement de la cuisine est donné à titre indicatif. Les cotes, surfaces et hauteurs indiquées peuvent varier légèrement en fonction des impératifs de construction. Des modifications mineures de détails nécessaires pour des raisons d'ordre technique ou administratif pourront être apportées sur les plans. Seuls les plans déposés au rang des minutes du notaire font foi. Vues et perspectives non contractuelles.




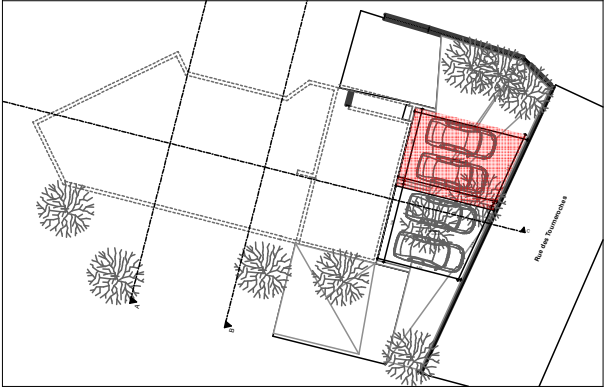


Tableau de surface garage logement 2	
Pièce	Superficie
Garage 2	31,75
	31,75 m²

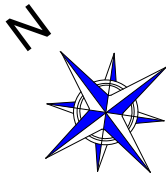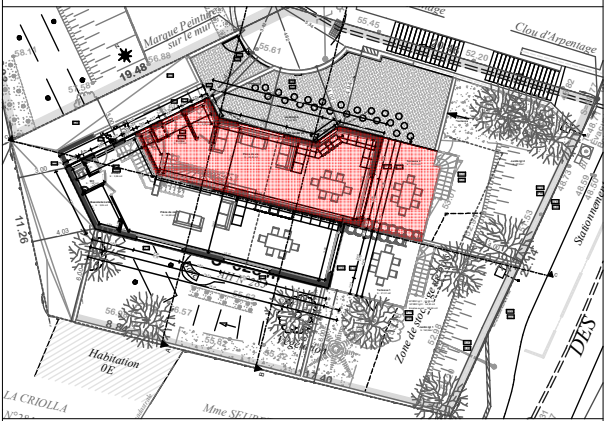


Echelle : 1/100	Date : 28/02/2024	Indice : A
-----------------	-------------------	------------

SCI JOHK IMMO
14 rue Scandicci
93500 PANTIN

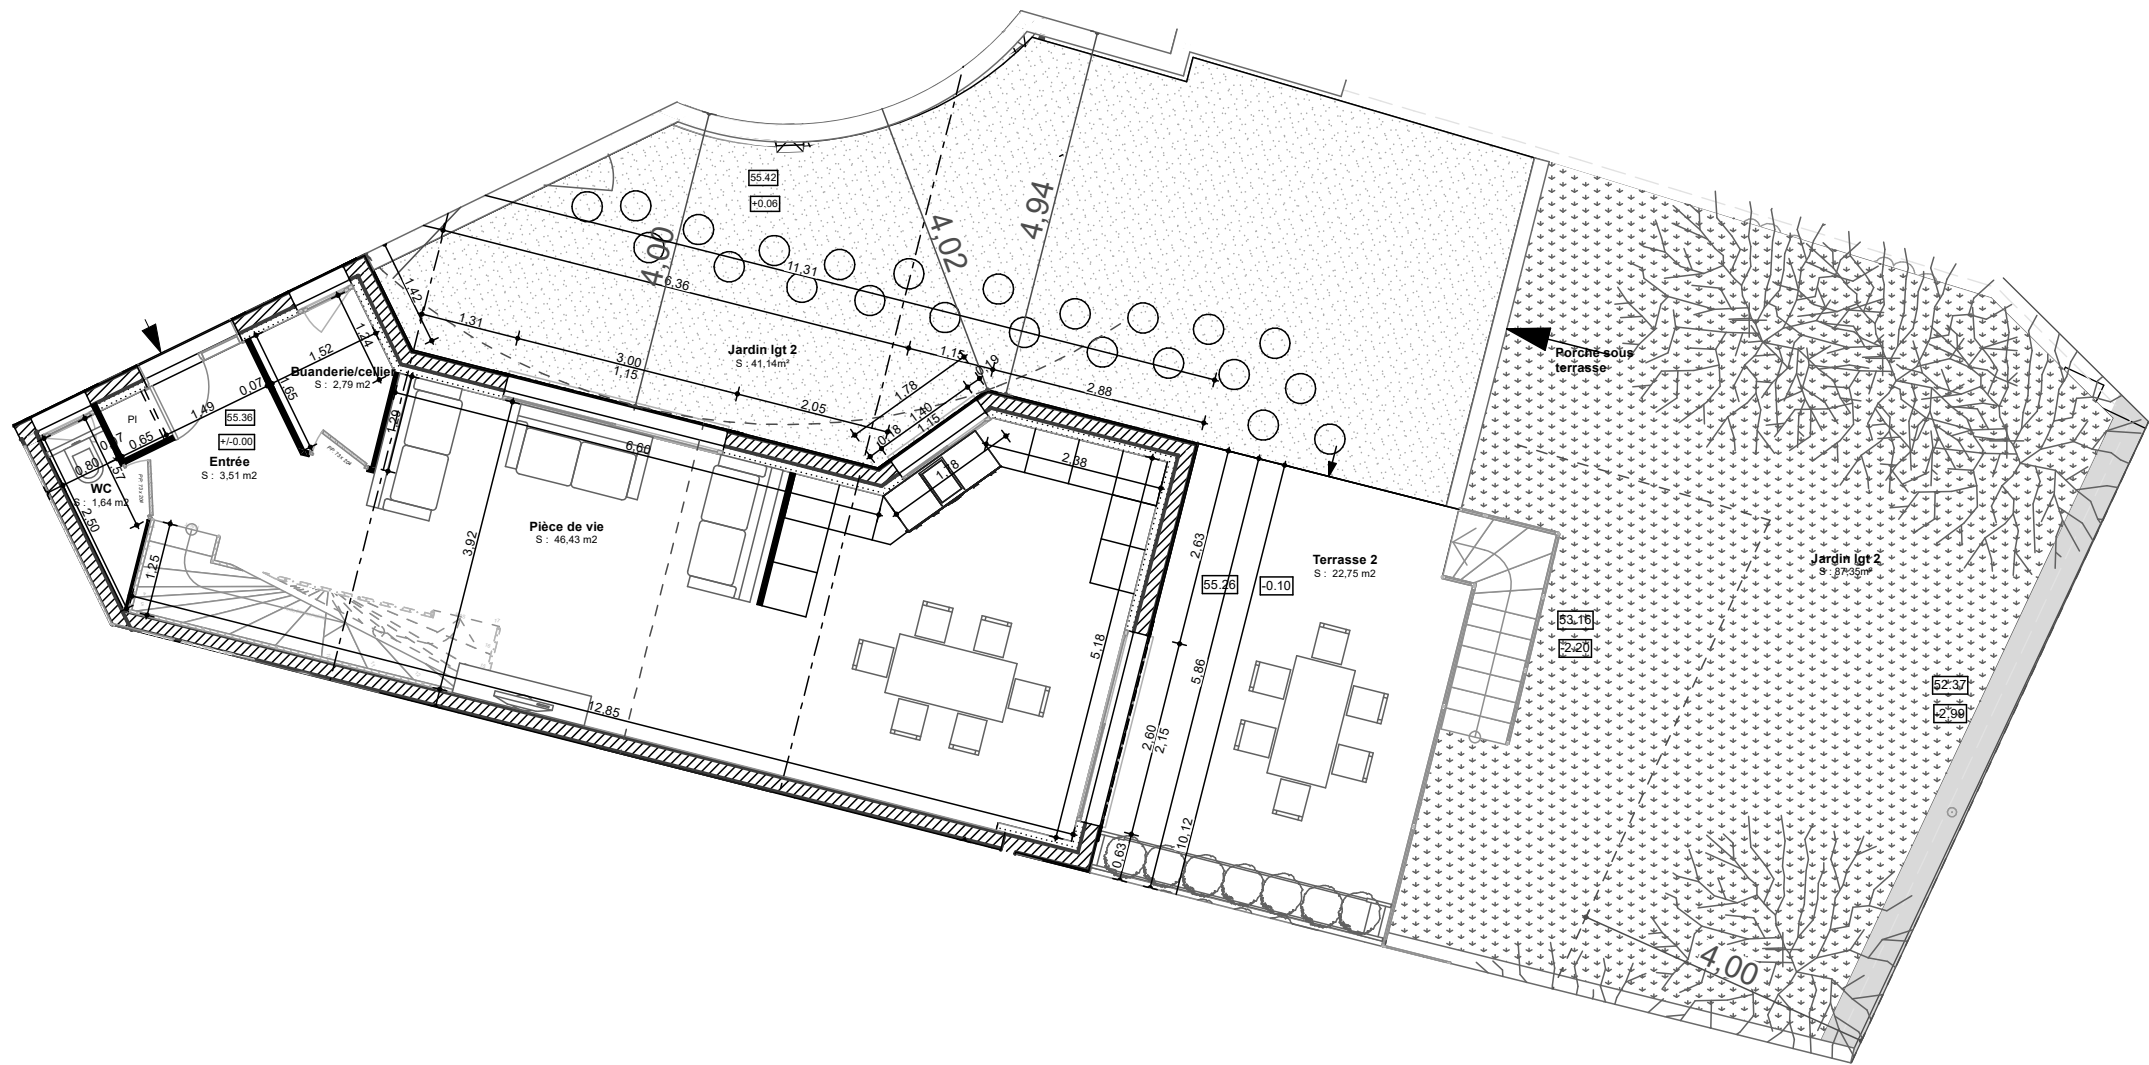

Rez-de-chaussée logement 2


Pièce	Superficie habitable
Buanderie/cellier	2,79
Entrée	3,51
Pièce de vie	46,43
WC	1,64
	54,37 m²

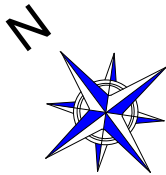


Echelle : 1/100 Date : 28/02/2024 Indice : A

SCI JOHK IMMO
14 rue Scandicci
93500 PANTIN


Nota : L'aménagement de la cuisine est donné à titre indicatif. Les cotes, surfaces et hauteurs indiquées peuvent varier légèrement en fonction des impératifs de construction. Des modifications mineures de détails nécessaires pour des raisons d'ordre technique ou administratif pourront être apportées sur les plans. Seuls les plans déposés au rang des minutes du notaire font foi. Vues et perspectives non contractuelles.

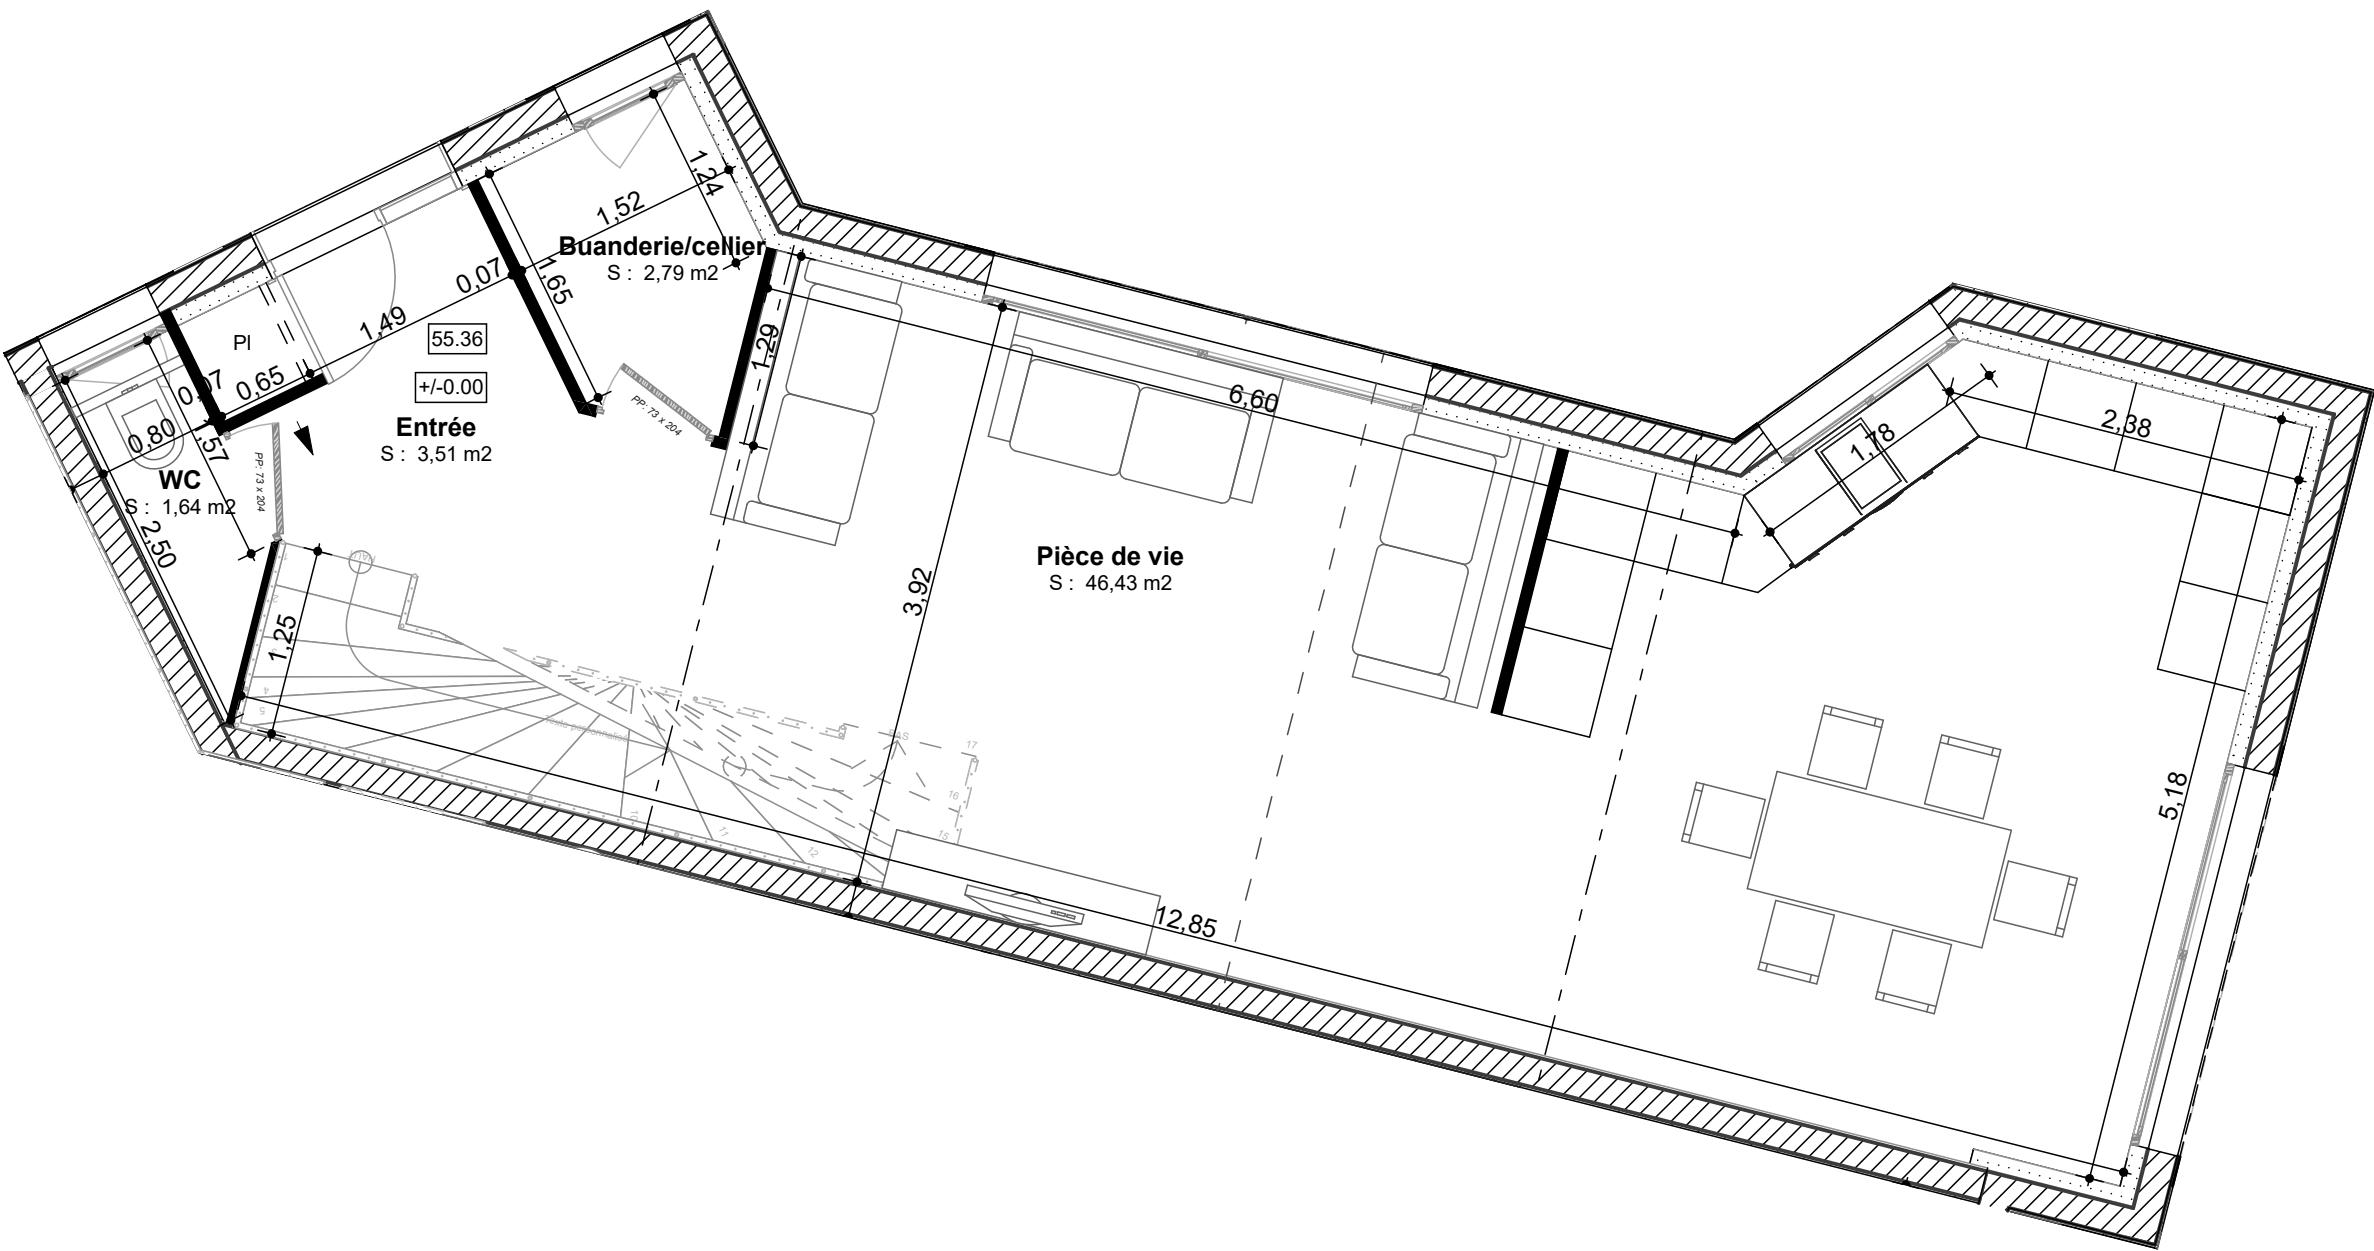

Nota : L'aménagement de la cuisine est donné à titre indicatif. Les cotes, surfaces et hauteurs indiquées peuvent varier légèrement en fonction des impératifs de construction. Des modifications mineures de détails nécessaires pour des raisons d'ordre technique ou administratif pourront être apportées sur les plans. Seuls les plans déposés au rang des minutes du notaire font foi. Vues et perspectives non contractuelles.

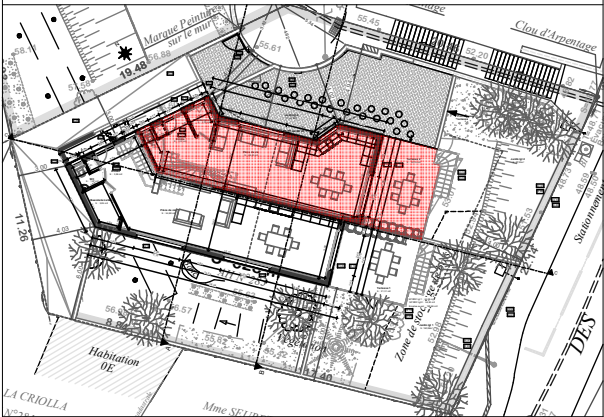


Rez-de-chaussée logement 2	
Pièce	Superficie habitable
Buanderie/cellier	2,79
Entrée	3,51
Pièce de vie	46,43
WC	1,64
	54,37 m²

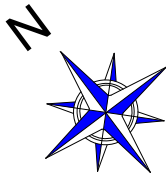


Echelle : 1/50	Date : 28/02/2024	Indice : A
----------------	-------------------	------------


SCI JOHK IMMO
14 rue Scandicci
93500 PANTIN

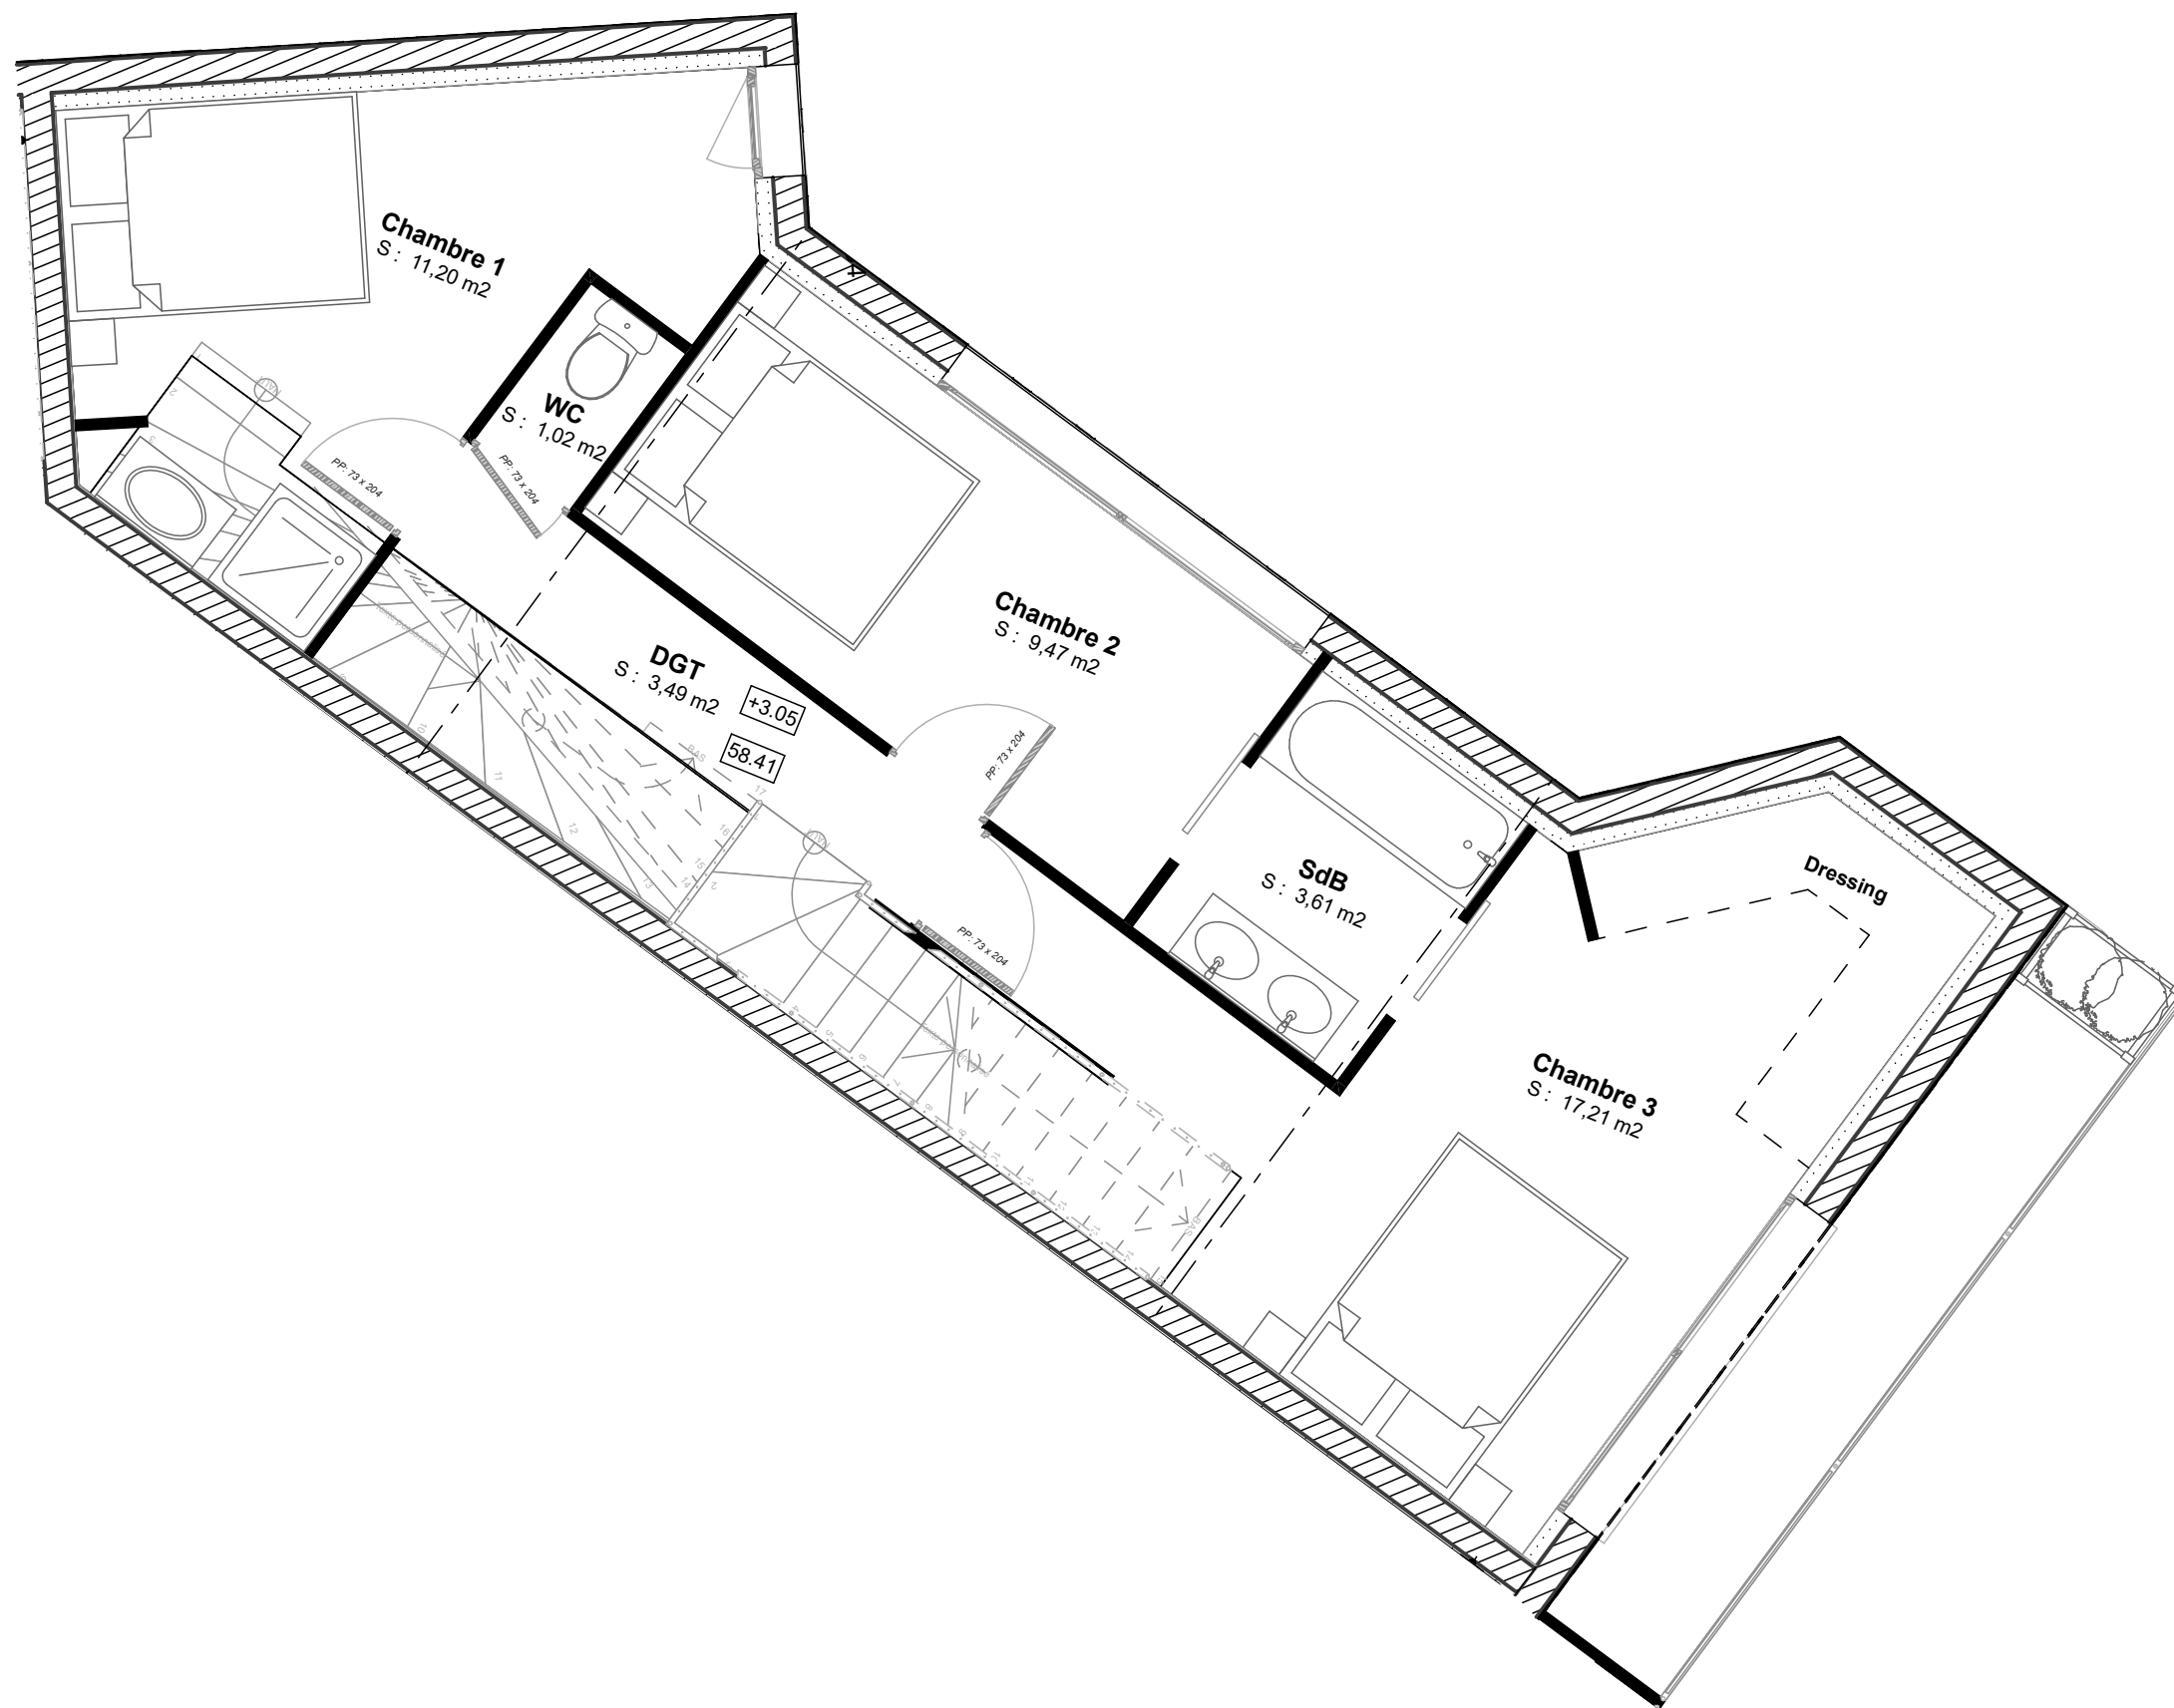

Nota : L'aménagement de la cuisine est donné à titre indicatif. Les cotes, surfaces et hauteurs indiquées peuvent varier légèrement en fonction des impératifs de construction. Des modifications mineures de détails nécessaires pour des raisons d'ordre technique ou administratif pourront être apportées sur les plans. Seuls les plans déposés au rang des minutes du notaire font foi. Vues et perspectives non contractuelles.


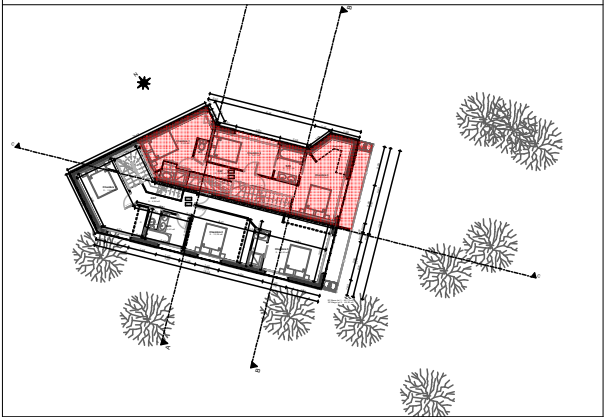


Etage logement 2	
Pièce	Superficie habitable
Chambre 1	11,20
Chambre 2	9,47
Chambre 3	17,21
DGT	3,49
SdB	3,61
WC	1,02
	46,00 m²

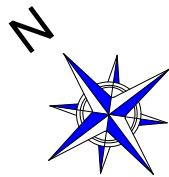


Echelle : 1/50	Date : 28/02/2024	Indice : A
----------------	-------------------	------------

SCI JOHK IMMO
14 rue Scandicci
93500 PANTIN

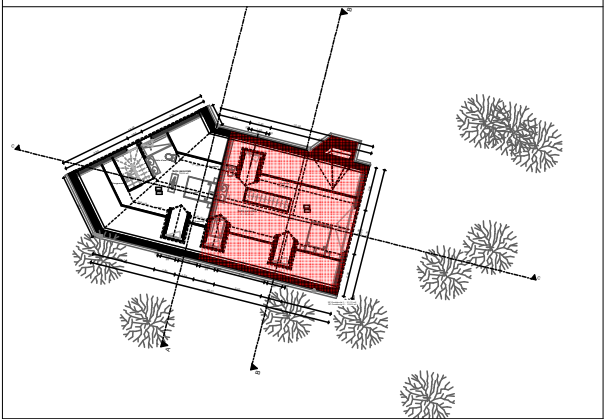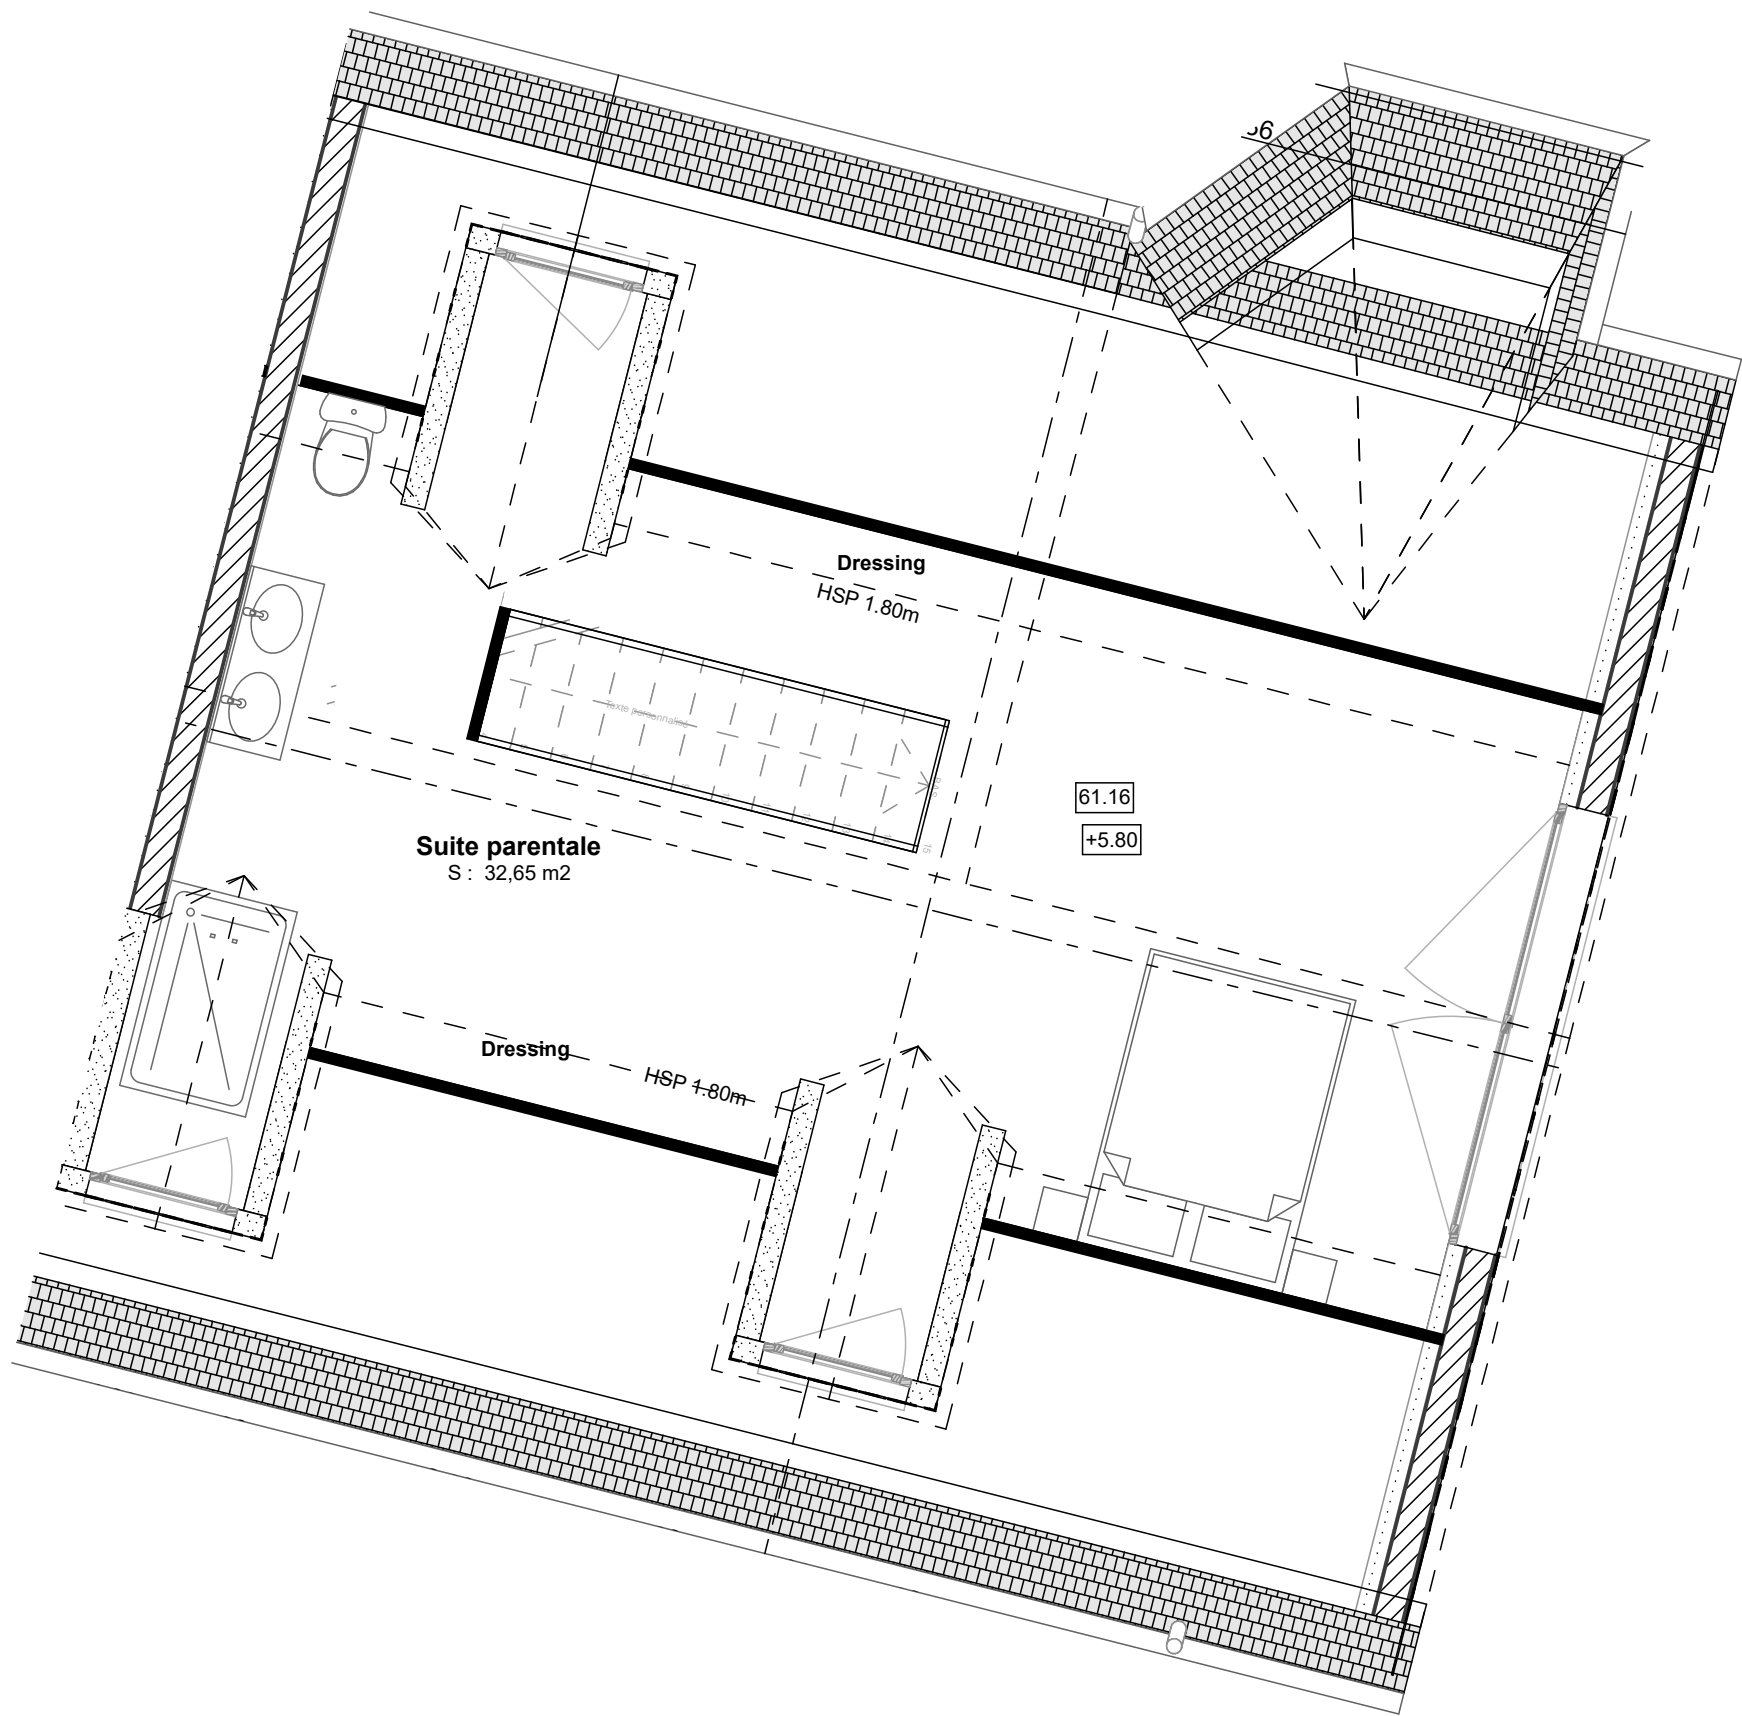

Combles logement 2	
Pièce	Superficie calculée
Suite parentale	32,65
	32,65 m²

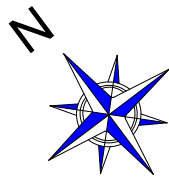

Echelle : 1/50	Date : 28/02/2024	Indice : A
----------------	-------------------	------------

SCI JOHK IMMO
14 rue Scandicci
93500 PANTIN

Nota : L'aménagement de la cuisine est donné à titre indicatif. Les cotes, surfaces et hauteurs indiquées peuvent varier légèrement en fonction des impératifs de construction. Des modifications mineures de détails nécessaires pour des raisons d'ordre technique ou administratif pourront être apportées sur les plans. Seuls les plans déposés au rang des minutes du notaire font foi. Vues et perspectives non contractuelles.