



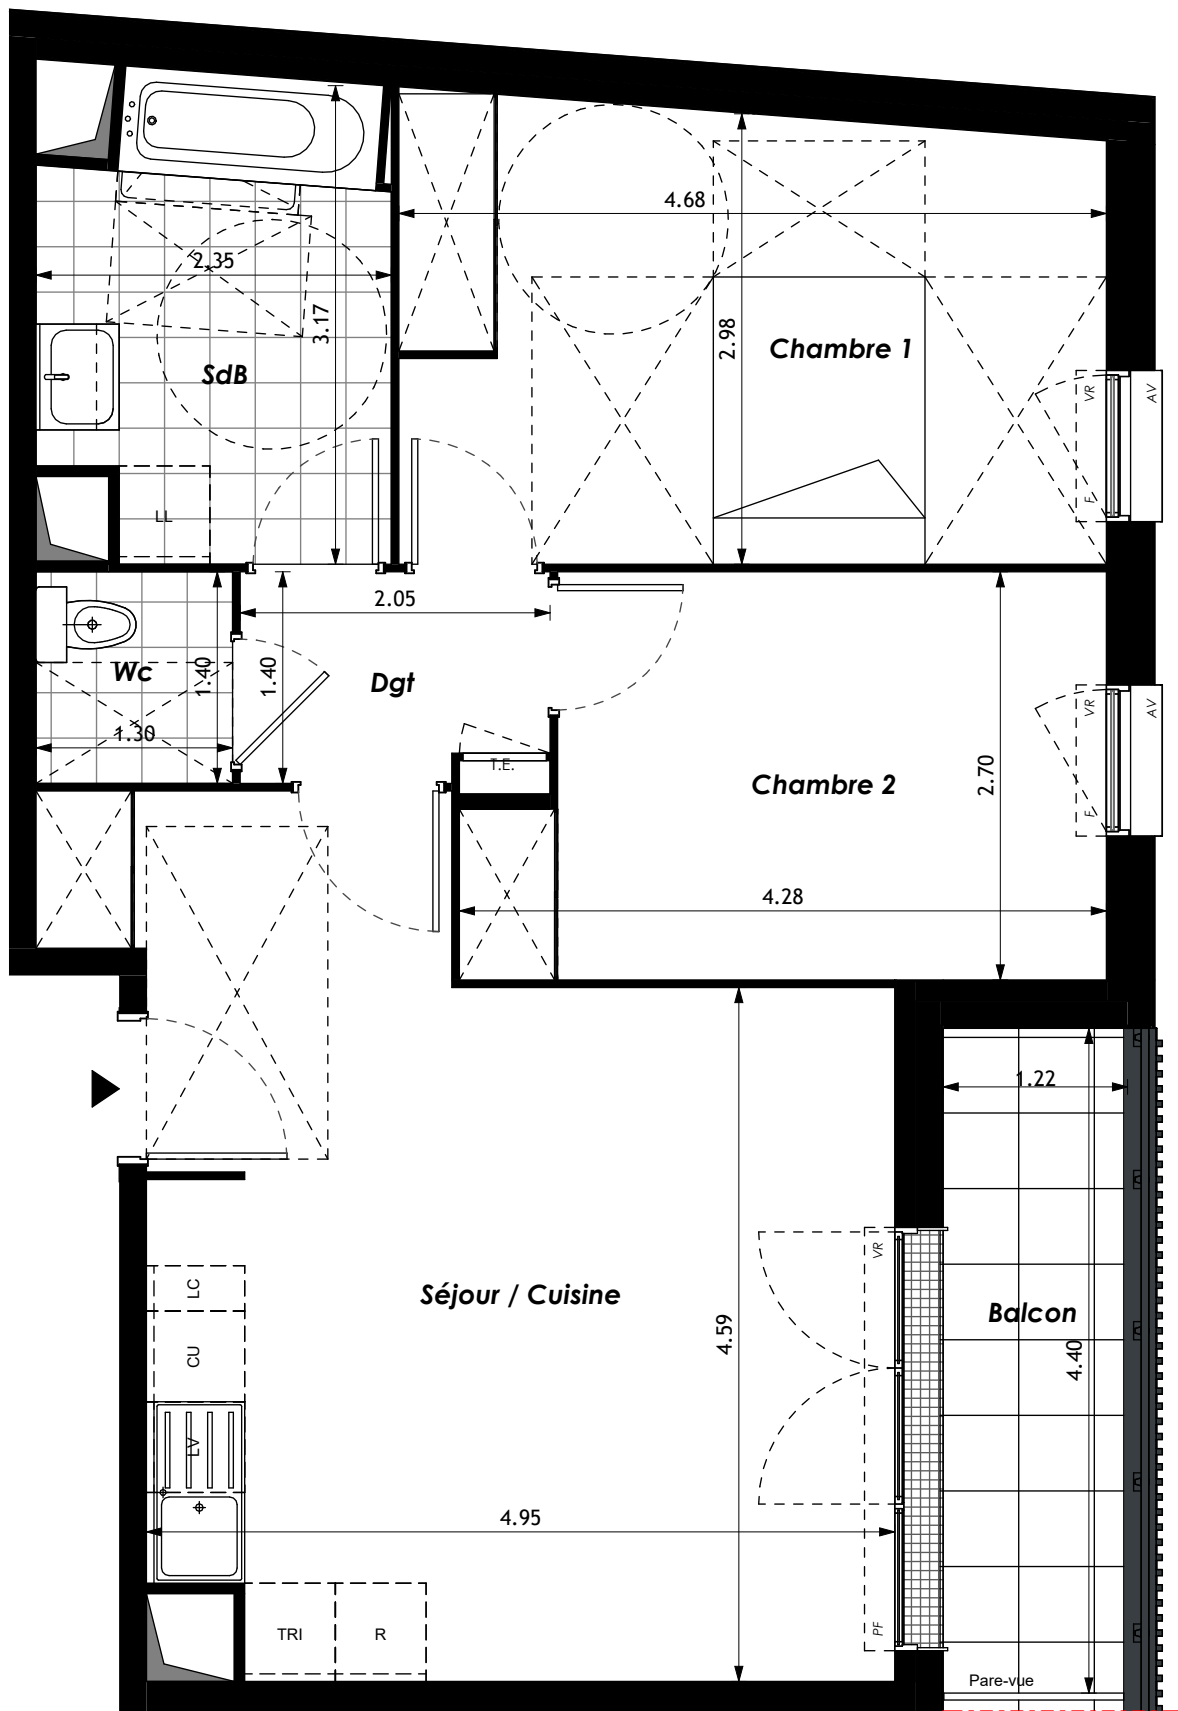

NOTA: Les cotes et renseignements graphiques sont donnés à titre indicatif. Ils pourront varier en fonction des besoins techniques lors de la réalisation du bâtiment.
Des retombées de poutres, soffites, faux-plafonds et canalisations apparentes pourront être ajoutées pour la même raison.
Attention, ce documents est un plan de vente, il devra être subsitué par un plan notaire lors de la signature du bien.

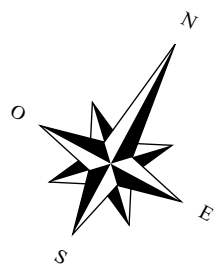


France Pierre
LES RESIDENCES DU SAVOIR PLAIRE

ZI des Gravier
12 rue des Prés de l'Hôpital
94190 VILLENEUVE-ST-GEORGES
Tél 01 43 86 30 02

Les Jardins de Lisa

8 rue Henri François
77330 OZOIRE-LA-FERRIERE

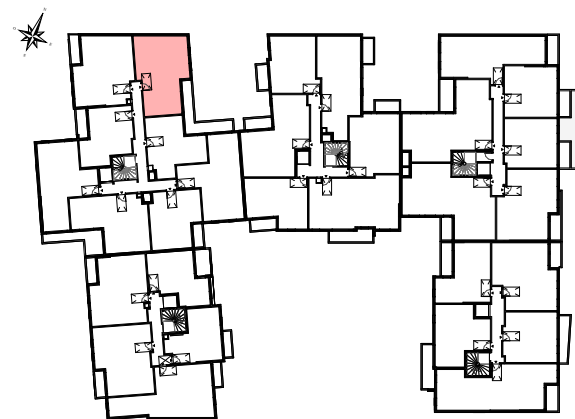

BATIMENT D

R+1

T3

D103

Séjour / Cuisine	25.65 m ²
Chambre 1	13.91 m ²
Chambre 2	10.53 m ²
Dgt	2.74 m ²
SdB	6.84 m ²
Wc	1.82 m ²

SURFACE HABITABLE 61.49 m²

Balcon 5.39 m²

SURFACE PRIVATIVE 66.88 m²

28/02/2025 - Indice 0