


LE PARC DES MOISSONS

RUE DU PARC - 78980 BRÉVAL

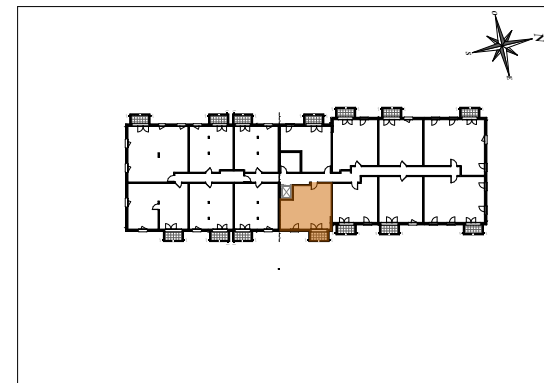



Appartement 108

Type : T2

Niveau : R+1

Tableau de surfaces

Séjour/Cuisine	24,19
Chambre	13,50
SDB/WC	5,95
Surface habitable totale	43,64 m²
Balcon	3,48
Surface annexe totale	3,48 m²

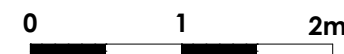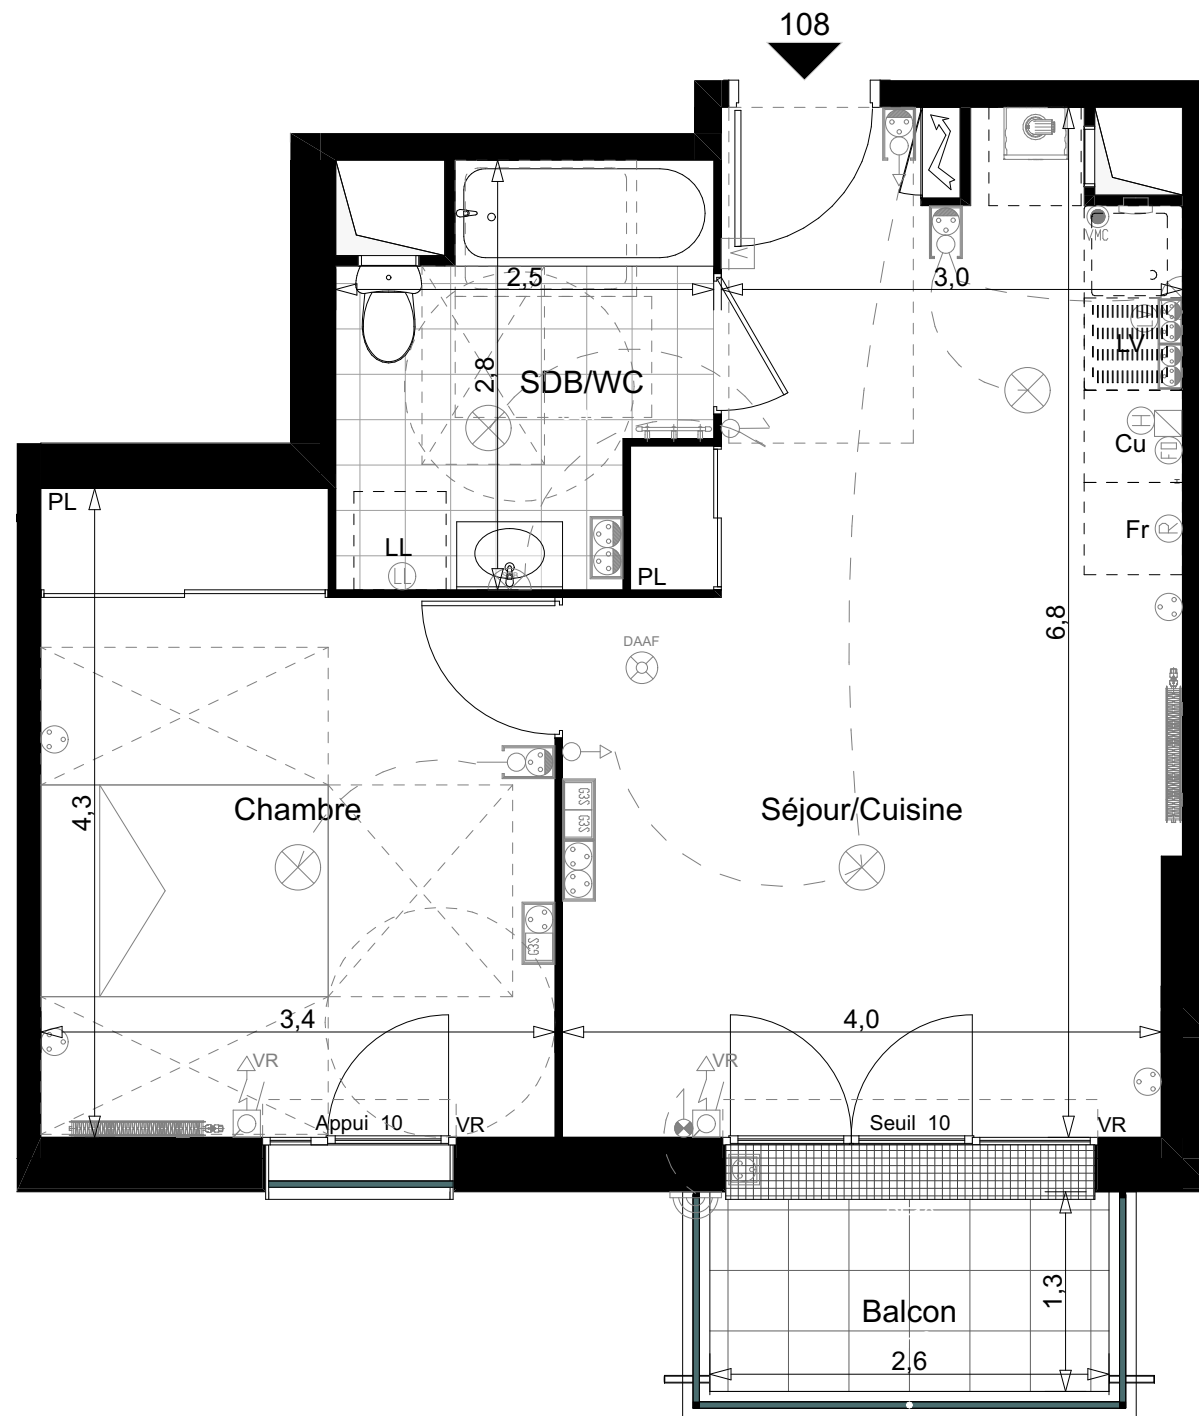

DES MODIFICATIONS SONT SUSCEPTIBLES D'ETRE APPORTEES A CE PLAN EN FONCTION DES NECESSITES TECHNIQUES OU REGLEMENTAIRES DE LA REALISATION, TANT EN CE QUI CONCERNE LES DIMENSIONS LIBRES, QUE L'EQUIPEMENT. LES SURFACES, LES HAUTEURS SOUS PLAFOND AINSI QUE LES HAUTEURS DE SEUILS OU D'ALLEGES INDIQUEES SONT APPROXIMATIVES. LES RETOMBÉES, SOFFITES, FAUX-PLAFONDS, TRAPPES DE VISITES AINSI QUE L'EMPLACEMENT DES DESCENTES D'EAUX PLUVIALES, DES EQUIPEMENTS SANITAIRES NE SONT PAS TOUS FIGURES OU LE SONT A TITRE INDICATIF. LES PLACARDS REPRESENTES EN POINTILLES SONT SEULEMENT SUGGERES ET NE SERONT PAS FOURNIS. TOUTES LES COTES SONT INDIQUEES EN METRES

LEGENDE

LL	Lave-linge	Prise 16A+terre	Tableau électrique
LV	Lave-vaisselle	Prise 16A+T haute	Sèche-serviette
Cu	Bloc cuisson	Prise 16A Ext.	Radiateur
Fr	Réfrigérateur	Prise RJ45	Bande de propreté
VR	Volet roulant	Prise hotte	Caillebotis
Interrupteur va et vient (lumineux)		Prise réfrigérateur	Faux-plafond, soffites
Interrupteur va et vient (lumineux)		Prise four	
Poussoir télérupteur		Prise lave-vaisselle	
Alim+commande VR		Prise lave-linge	Porte-fenêtre
Sortie DCL en applique		Alimentation 32A	Fenêtre
Appel ou DCL Ext.		Vidéophone	Grillage rigide H=1,5 m
Sortie DCL en plafond		VMC	Grillage souple H=1,2 m
Spot		Détecteur autonome	
		avertisseur de fumée	

Hauteur sous plafond des pièces principales sauf mention particulière : 2.50 m

Date 07/07/2025

Indice : 0