


# LE PARC DES MOISSONS

RUE DU PARC - 78980 BRÉVAL

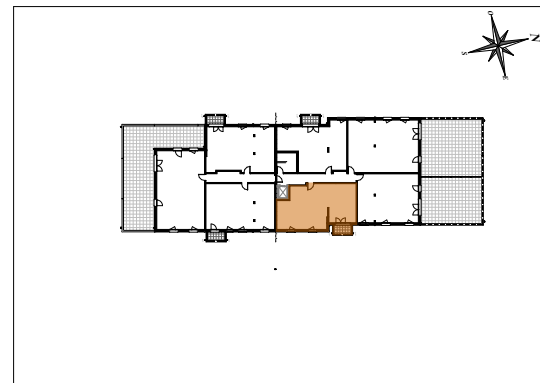



Appartement 204

Type : T3

Niveau : R+2

## Tableau de surfaces

|                                 |                 |
|---------------------------------|-----------------|
| Entrée                          | 7,16            |
| Séjour/Cuisine                  | 24,42           |
| Chambre 1                       | 14,74           |
| Chambre 2                       | 13,84           |
| SDB                             | 5,01            |
| WC                              | 2,06            |
| <b>Surface habitable totale</b> | <b>67,23 m²</b> |
| Balcon                          | 3,48            |
| <b>Surface annexe totale</b>    | <b>3,48 m²</b>  |

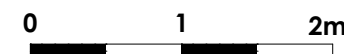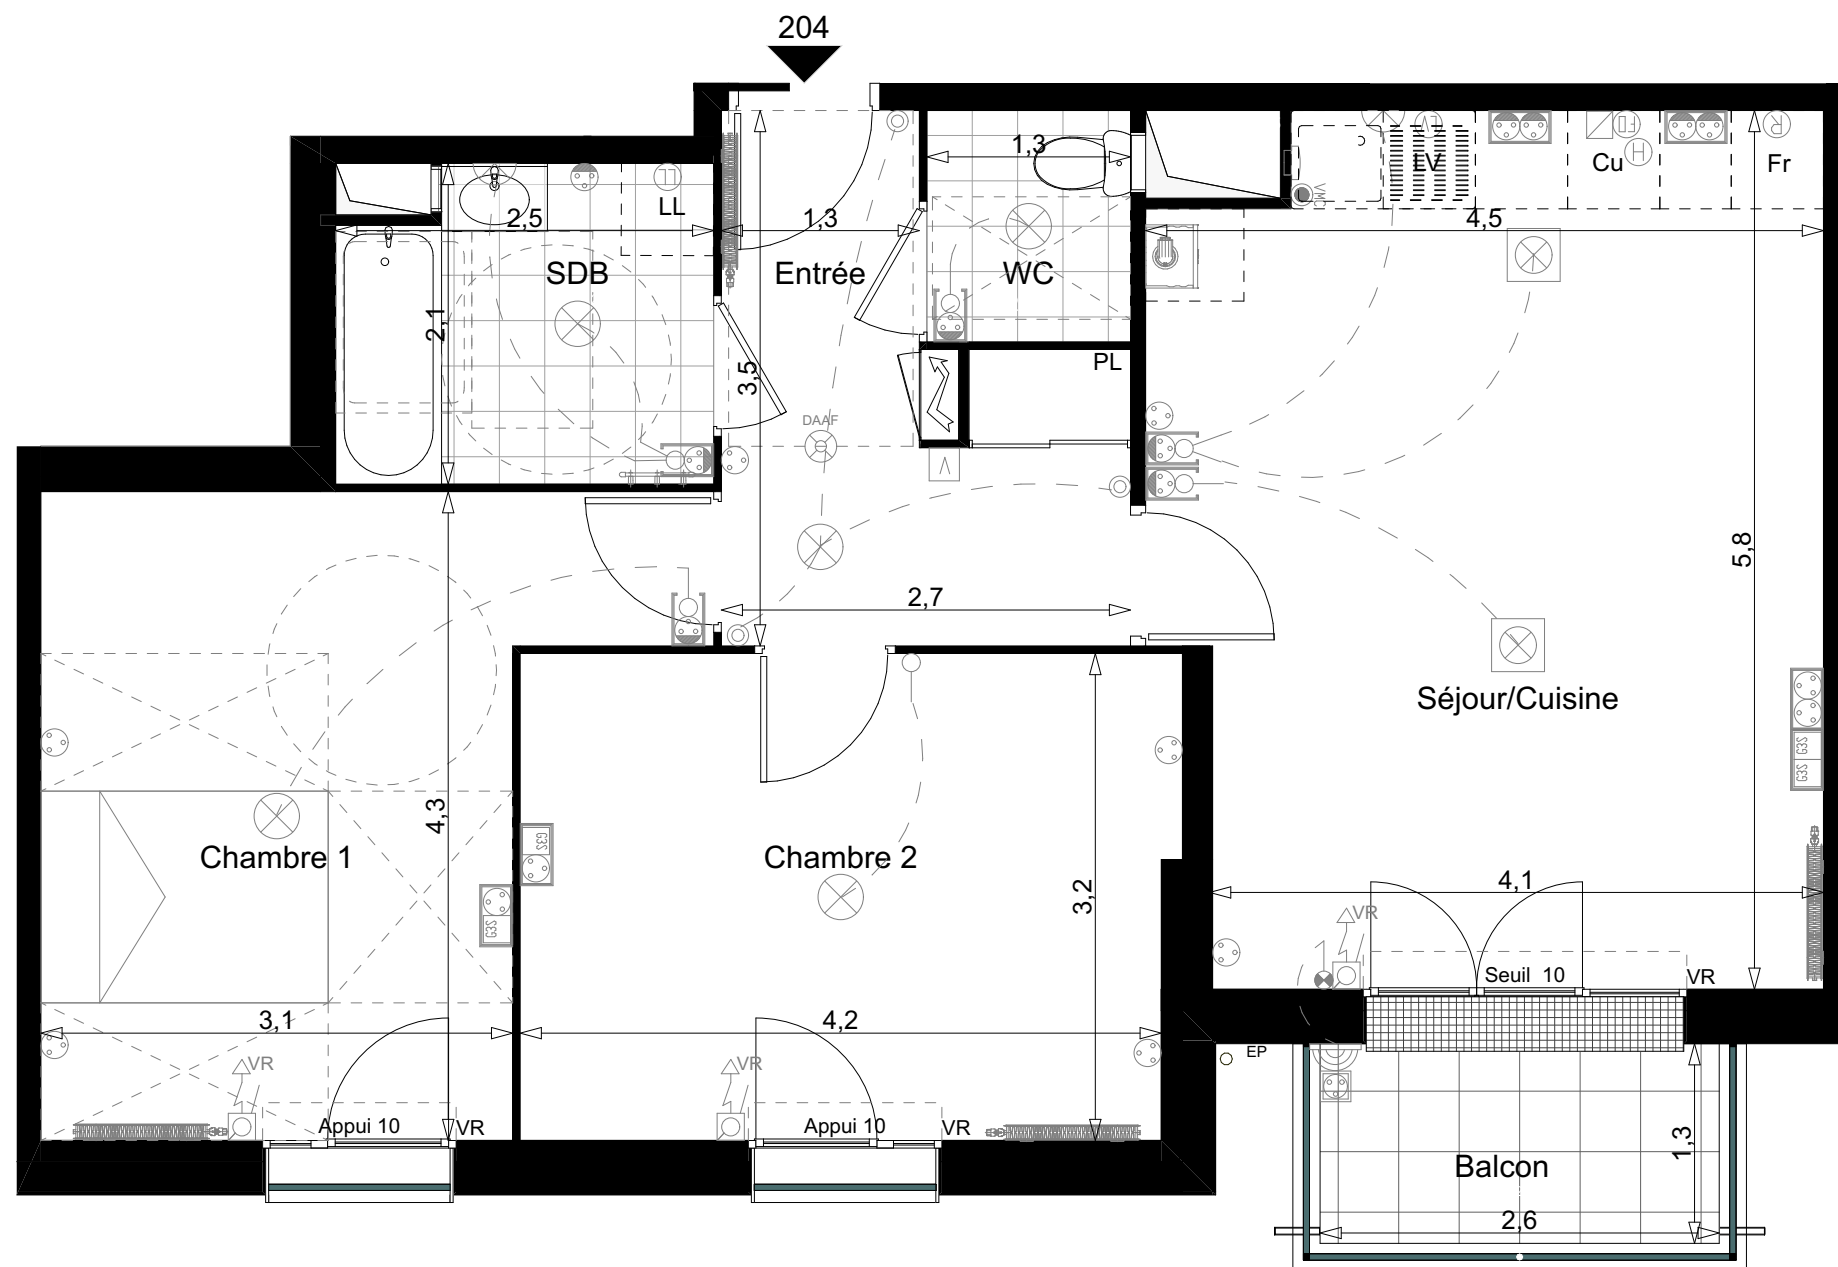

DES MODIFICATIONS SONT SUSCEPTIBLES D'ETRE APPORTEES A CE PLAN EN FONCTION DES NECESSITES TECHNIQUES OU REGLEMENTAIRES DE LA REALISATION, TANT EN CE QUI CONCERNE LES DIMENSIONS LIBRES, QUE L'EQUIPEMENT. LES SURFACES, LES HAUTEURS SOUS PLAFOND AINSI QUE LES HAUTEURS DE SEUILS OU D'ALLEGES INDIQUEES SONT APPROXIMATIVES. LES RETOMBÉES, SOFFITES, FAUX-PLAFONDS, TRAPPES DE VISITES AINSI QUE L'EMPLACEMENT DES DESCENTES D'EAUX PLUVIALES, DES EQUIPEMENTS SANITAIRES NE SONT PAS TOUS FIGURES OU LE SONT A TITRE INDICATIF. LES PLACARDS REPRESENTES EN POINTILLES SONT SEULEMENT SUGGERES ET NE SERONT PAS FOURNIS. TOUTES LES COTES SONT INDIQUEES EN METRES

## LEGENDE

|                                     |                |                      |                         |
|-------------------------------------|----------------|----------------------|-------------------------|
| LL                                  | Lave-linge     | Prise 16A+terre      | Tableau électrique      |
| LV                                  | Lave-vaisselle | Prise 16A+T haute    | Sèche-serviette         |
| Cu                                  | Bloc cuisson   | Prise 16A Ext.       | Radiateur               |
| Fr                                  | Réfrigérateur  | Prise RJ45           | Bande de propreté       |
| VR                                  | Volet roulant  | Prise hotte          | Caillebotis             |
| Interrupteur va et vient (lumineux) |                | Prise réfrigérateur  | Faux-plafond, soffites  |
| Interrupteur va et vient (lumineux) |                | Prise four           |                         |
| Poussoir télérupteur                |                | Prise lave-vaisselle |                         |
| Alim+commande VR                    |                | Prise lave-linge     | Porte-fenêtre           |
| Sortie DCL en applique              |                | Alimentation 32A     | Fenêtre                 |
| Appui 10                            |                | Vidéophone           | Grillage rigide H=1,5 m |
| Appareil ou DCL Ext.                |                | VMC                  | Grillage souple H=1,2 m |
| Sortie DCL en plafond               |                | Détecteur autonome   |                         |
| Spot                                |                | avertisseur de fumée |                         |

Hauteur sous plafond des pièces principales sauf mention particulière : 2.50 m

Date 07/07/2025

Indice : 0