



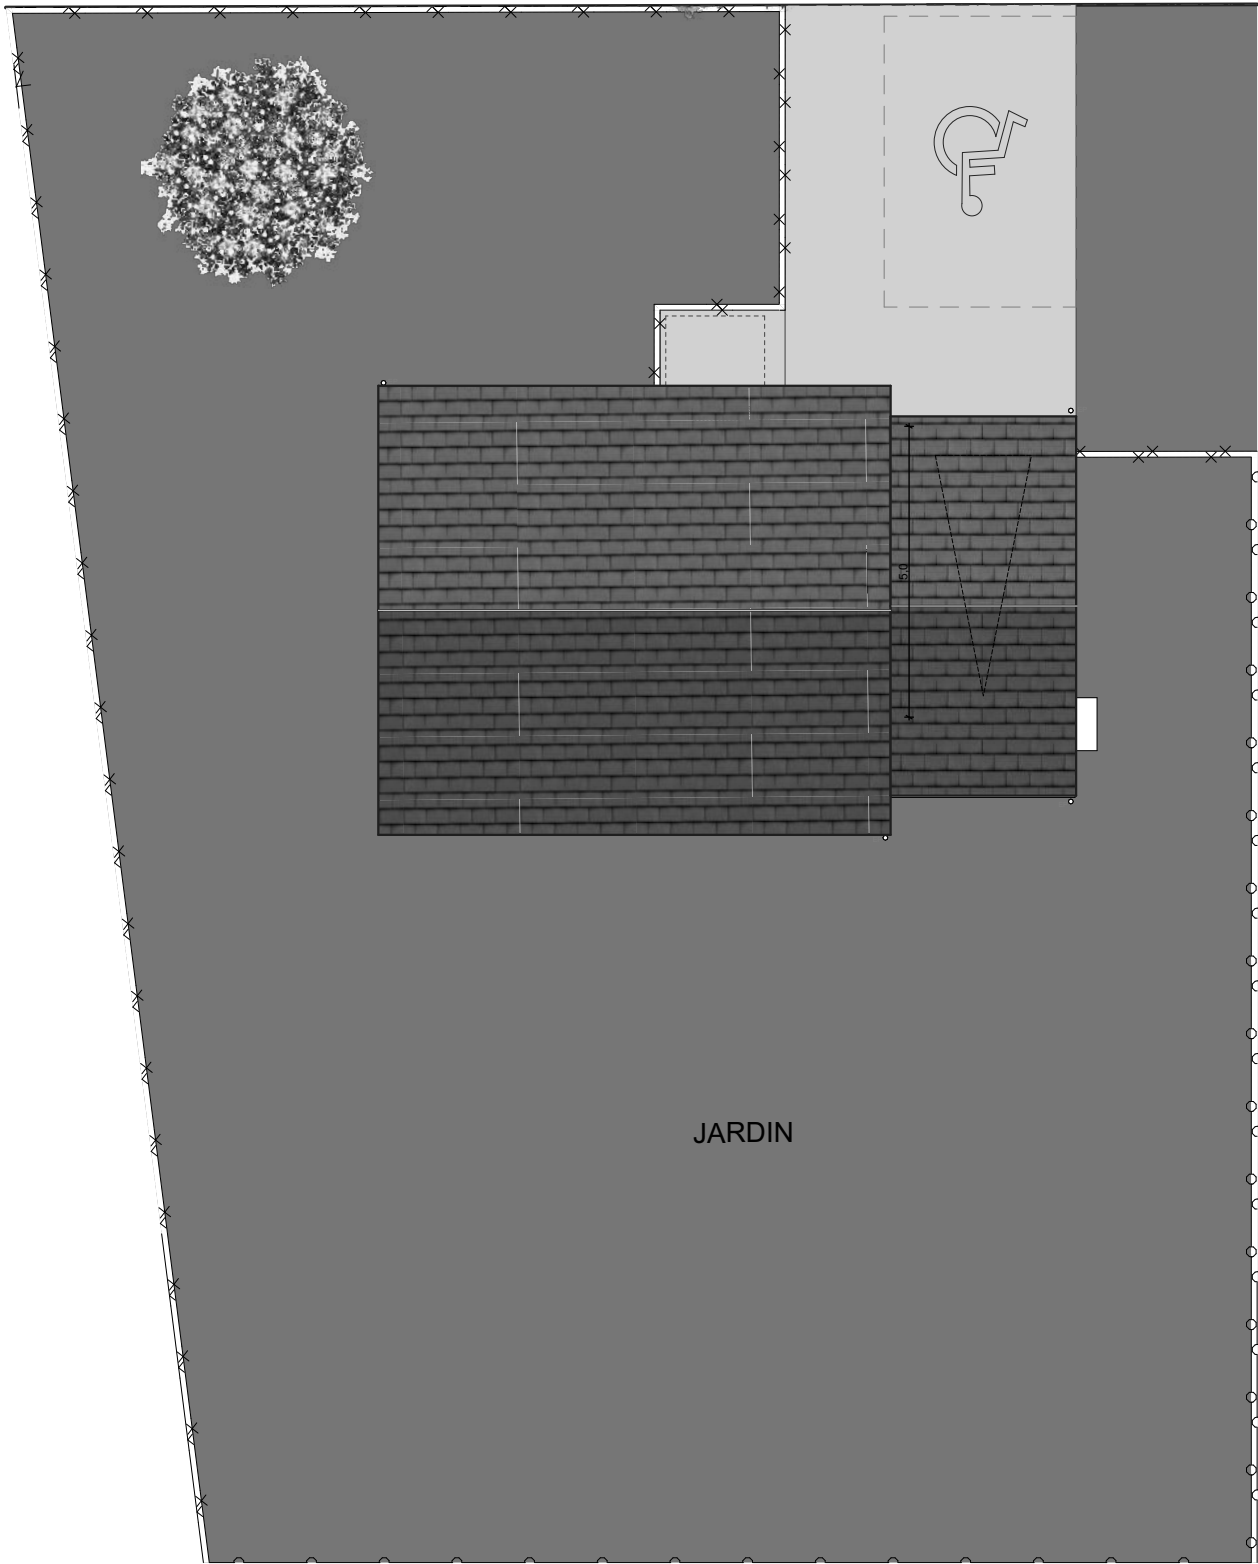

0 2 4m

DES MODIFICATIONS SONT SUSCEPTIBLES D'ETRE APPORTEES A CE PLAN EN FONCTION DES NECESSITES TECHNIQUES OU REGLEMENTAIRES DE LA REALISATION, TANT EN CE QUI CONCERNE LES DIMENSIONS LIBRES, QUE L'EQUIPEMENT. LES SURFACES, LES HAUTEURS SOUS PLAFOND AINSI QUE LES HAUTEURS DE SEUILS OU D'ALLEGES INDIQUEES SONT APPROXIMATIVES. LES RETOMBEEES, SOFFITES, FAUX-PLAFONDS, TRAPPES DE VISITES, AINSI QUE L'EMPLACEMENT DES DESCENTES D'EAUX PLUVIALES, DES EQUIPEMENTS SANITAIRES NE SONT PAS TOUS FIGURES OU LE SONT A TITRE INDICATIF. LES PLACARDS REPRESENTES EN POINTILLES SONT SEULEMENT SUGGERES ET NE SERONT PAS FOURNIS. TOUTES LES COTES SONT INDIQUEES EN METRES

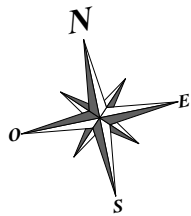

Façade avant



Façade jardin

LE PARC DES MOISSONS

RUE DU PARC - 78980 BRÉVAL





Maison individuelle 14
Type : T5


LEGENDE

LL	Lave-linge	Prise 16A+terre	Tableau électrique
LV	Lave-vaisselle	Prise 16A+T haute	Sèche-serviette
Cu	Bloc cuisson	Prise 16A Ext.	Radiateur
Fr	Réfrigérateur	Prise RJ45	Bande de propreté
VR	Volet roulant	Prise hotte	Caillebotis
Interrupteur va et vient (lumineux)		Prise réfrigérateur	Faux-plafond, soffites
Interrupteur va et vient (lumineux)		Prise four	Porte-fenêtre
Poussoir télérupteur		Prise lave-vaisselle	Fenêtre
Alim+commande VR		Prise lave-linge	Grillage rigide H=1,5 m
Sortie DCL en applique		Alimentation 32A	Grillage souple H=1,2 m
Appuie ou DCL Ext.		Sonnette+Canillon	
Sortie DCL en plafond		VMC	
Spot		Détecteur autonome avertisseur de fumée	


Hauteur sous plafond des pièces principales sauf mention particulière : 2.50 m

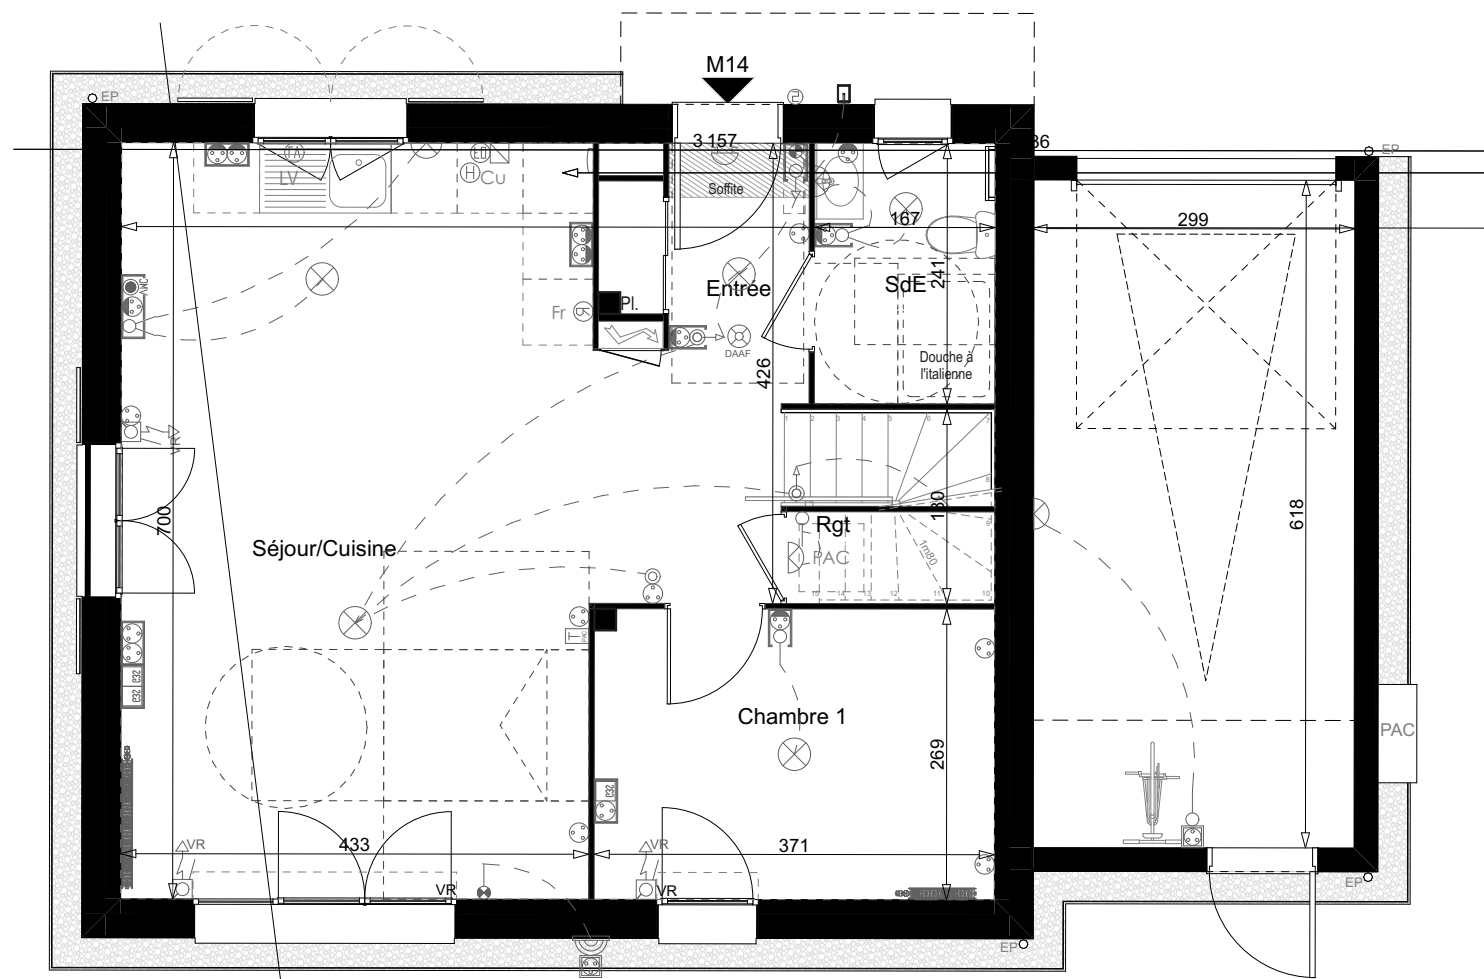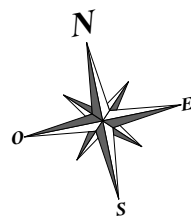

Plan RDC

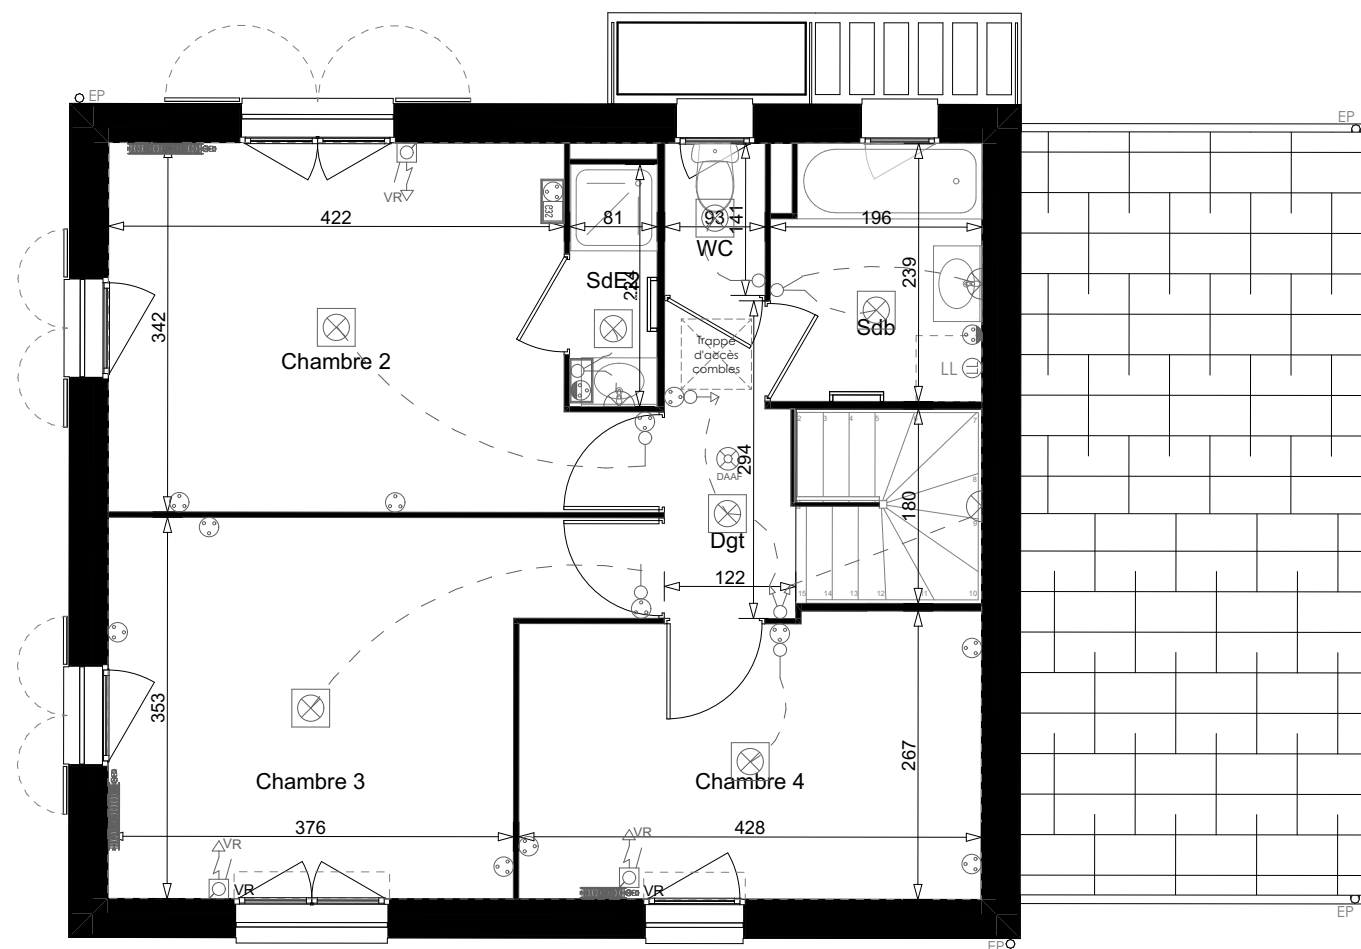

Plan R+1

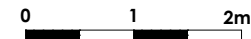

DES MODIFICATIONS SONT SUSCEPTIBLES D'ETRE APPORTEES A CE PLAN EN FONCTION DES NECESSITES TECHNIQUES OU REGLEMENTAIRES DE LA REALISATION, TANT EN CE QUI CONCERNE LES DIMENSIONS LIBRES, QUE L'EQUIPEMENT. LES SURFACES, LES HAUTEURS SOUS PLAFOND AINSI QUE LES HAUTEURS DE SEUILS OU D'ALLEGES INDIQUEES SONT APPROXIMATIVES. LES RETOMBEEES, SOFFITES, FAUX-PLAFONDS, TRAPPES DE VISITES, AINSI QUE L'EMPLACEMENT DES DESCENTES D'EAUX PLUVIALES, DES EQUIPEMENTS SANITAIRES NE SONT PAS TOUS FIGURES OU LE SONT A TITRE INDICATIF. LES PLACARDS REPRESENTES EN POINTILLES SONT SEULEMENT SUGGERES ET NE SERONT PAS FOURNIS. TOUTES LES COTES SONT INDIQUEES EN METRES

LE PARC DES MOISSONS

RUE DU PARC - 78980 BRÉVAL



Maison individuelle 14

Type : T5

Niveau : RDC/R+1

Tableau de surfaces

Entrée	5,87
Séjour/Cuisine	32,12
Chambre 1	9,93
Chambre 2	15,25
Chambre 3	14,51
Chambre 4	11,12
SdE	4,03
SdE2	1,81
Sdb	4,51
WC	1,31
Dgt	3,38
Rgt	1,08
Surface habitable totale	104,92 m²
Jardin	441,76
Surface annexe totale	441,76 m²

LEGENDE

LL	Lave-linge	Prise 16A+terre	Tableau électrique
LV	Lave-vaisselle	Prise 16A+T haute	Sèche-serviette
Cu	Bloc cuisson	Prise 16A Ext.	Radiateur
Fr	Réfrigérateur	Prise RJ45	Bande de propreté
VR	Volet roulant	Prise hotte	Caillebotis
Interrupteur va et vient (lumineux)		Prise réfrigérateur	Faux-plafond, soffites
Interrupteur va et vient (lumineux)		Prise four	Porte-fenêtre
Poussoir télérupteur		Prise lave-vaisselle	Fenêtre
Alim+commande VR		Prise lave-linge	Grillage rigide H=1,5 m
Sortie DCL en applique		Alimentation 32A	Grillage souple H=1,2 m
Appuie ou DCL Ext.		Sonnette+Canillon	
Sortie DCL en plafond		VMC	
Spot		Détecteur autonome avertisseur de fumée	

Hauteur sous plafond des pièces principales sauf mention particulière : 2.50 m

Date 20/01/2026

Indice : 0