
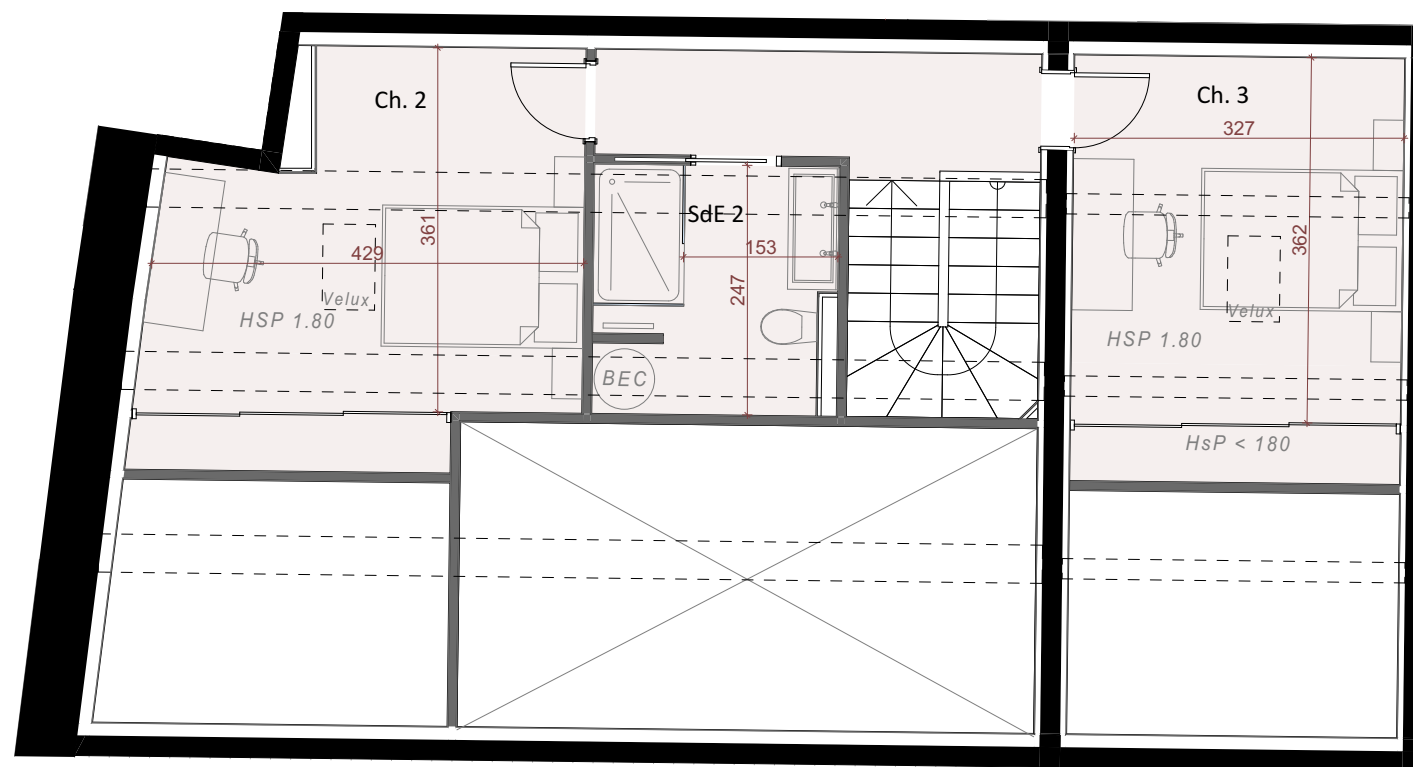


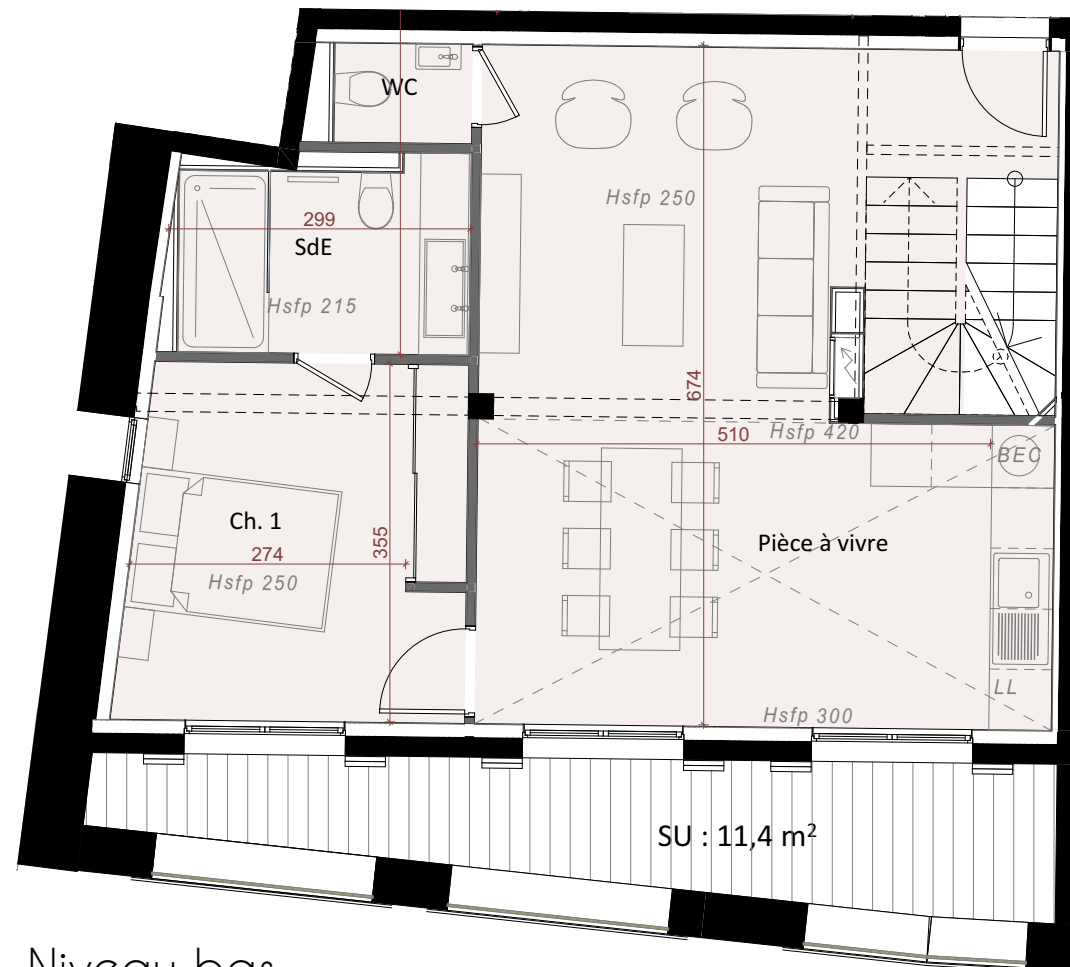

NOTA :


- Des modifications sont susceptibles d'être apportées à ce plan en fonction des nécessités technique de toute nature et des tolérances d'exécution lors de la réalisation.
- Les surfaces indiquées sont approximatives conformément à l'article R261-25 du CCH.
- Les retombées, soffites, gaines, équipements sont figurés à titre indicatif. Les plantations éventuelles ne sont pas contractuelles

Les Terrasses d'Aix

27B Rue du 11 Novembre 13100 Aix en Provence



	SHAB	Surface au sol
204		
Niveau bas	Ch. 1	11,72
	Pièce à vivre	35,01
	SdE	5,34
	WC	1,44
Niveau haut	HsP < 180	9,60
	Ch. 2	11,28
	Ch. 3	9,99
	dgt	5,15
	SdE 2	4,44
	84,37m²	93,97 m²
Loggia		11,4 m ²

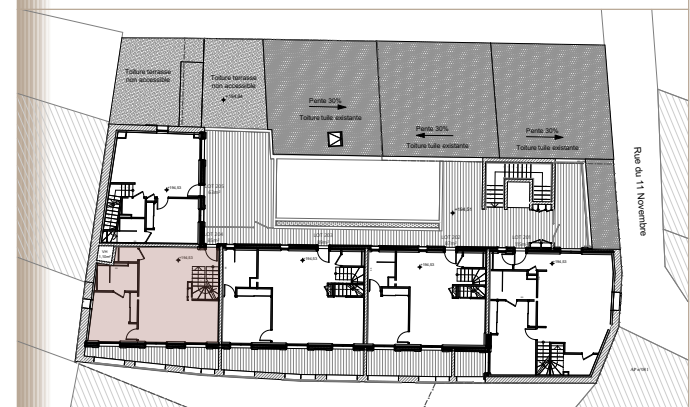

Lot 204

OSMOSE