




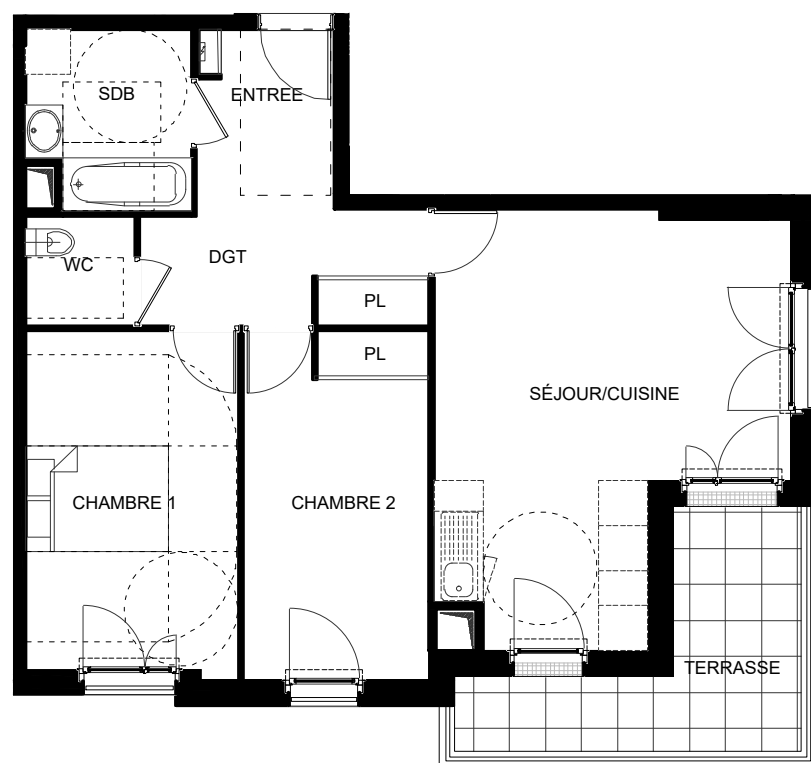

Architecte de conception
Architectonia
 HUGUES JINGOU ARCHITECTE

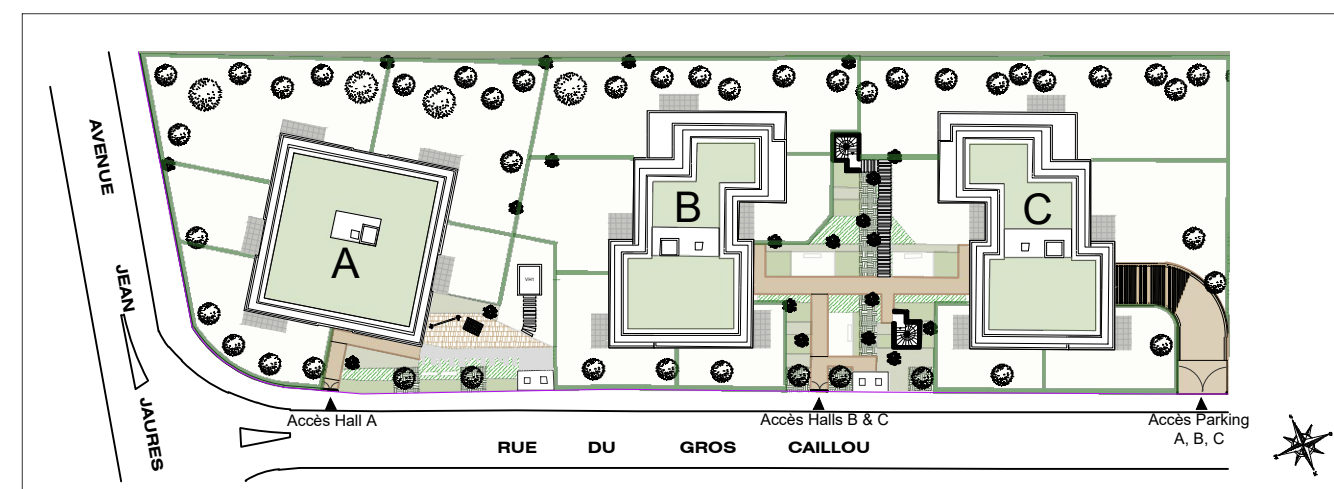

Rue du Gros Caillou
 78340 LES CLAYES-SOUS-BOIS

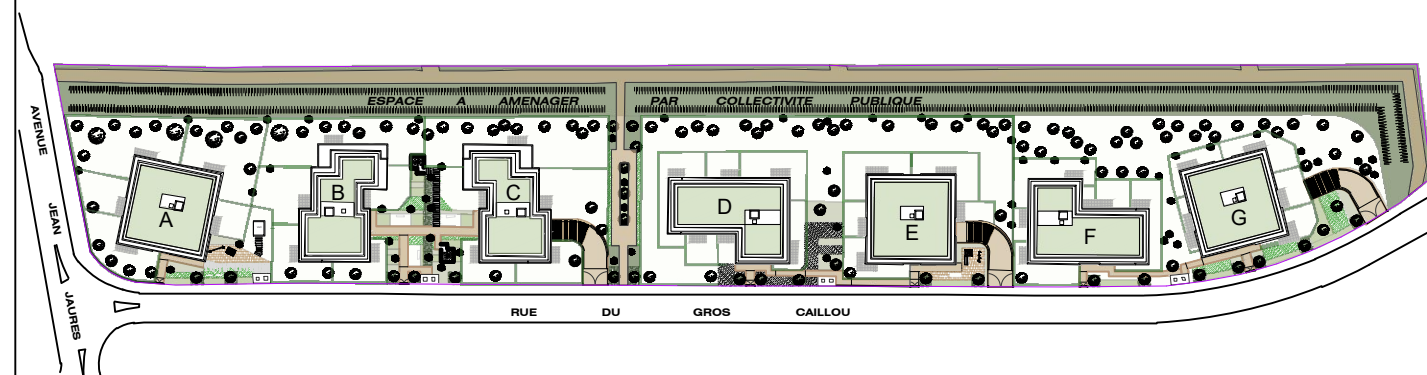

Bâtiment A
 Appartement A103
 3 Pièces 1er étage



* Espace aménagé par collectivité publique, représentation à titre indicatif.




LEGENDE :	
	: Faux-plafond/soffite
	: Placard
	: Porte-fenêtre
	: Volet roulant
	: Machine à laver
	: Réfrigérateur
	: Cuisson
	: Garde-corps



Rue du Gros Caillou
78340 LES CLAYES-SOUS-BOIS

Appartement A103
3 Pièces 1er étage

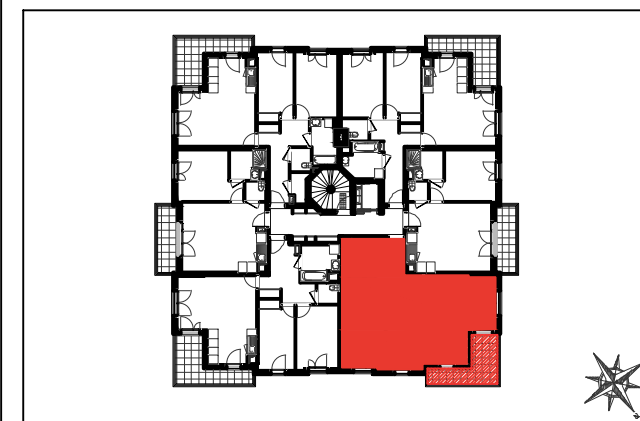

Entrée	4,12 m ²
Séjour / Cuisine	22,64 m ²
Chambre 1	12,71 m ²
Chambre 2	11,35 m ²
Salle de bain	4,95 m ²
WC	2,10 m ²
Dégagement	5,80 m ²

SURFACE HABITABLE TOTALE	63.67m²
---------------------------------	---------------------------

Terrasse	8,40 m ²
----------	---------------------

SURFACE TOTALE	72.07m²
-----------------------	---------------------------

INDICE : 0 DATE : 11 04 2024

NOTA : Les surfaces s'entendent placard compris. Les plans sont communiqués sous réserve des impératifs de construction et des tolérances d'exécution. Les retombées, soffites, faux-plafonds, canalisations, radiateurs ne sont pas figurés ou le sont de façon non exhaustive. Les cotes sont données à titre indicatif.