




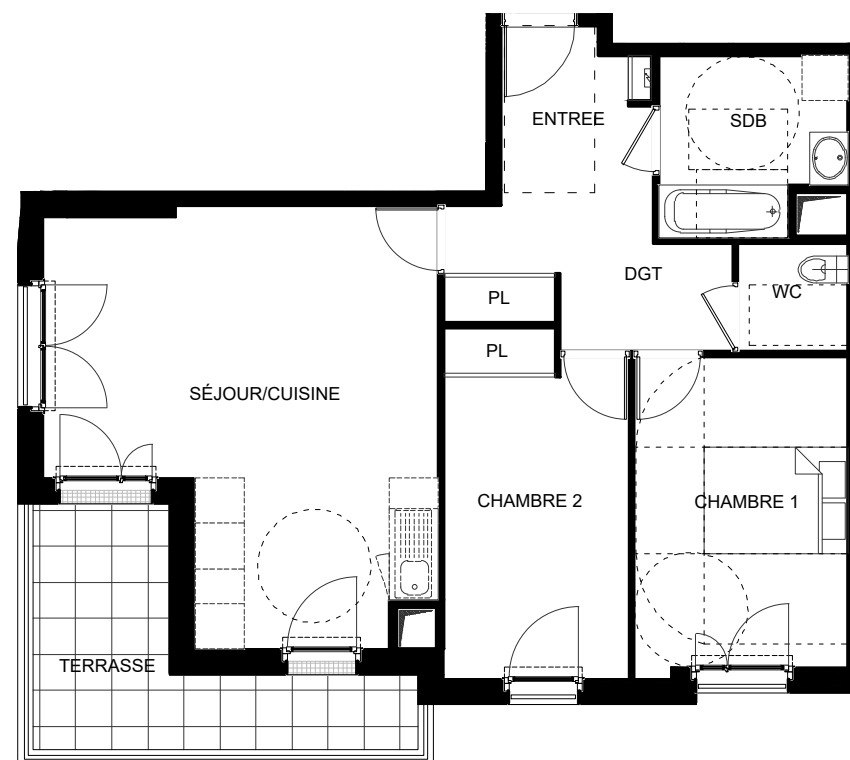

Architecte de conception
Architectonia
HUGUES JINGOU ARCHITECTE

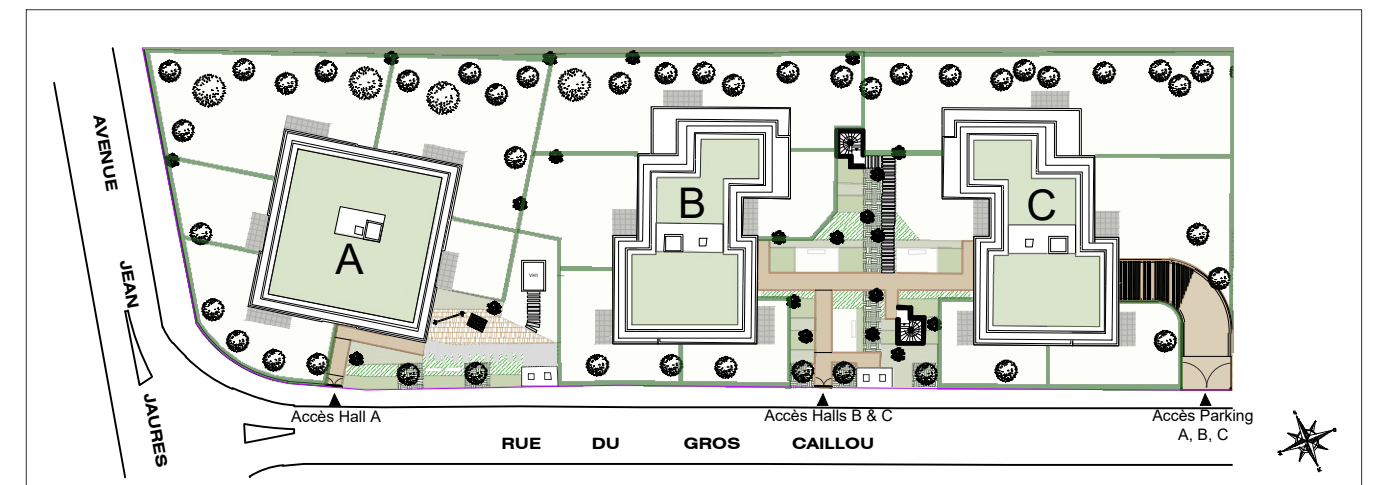


Rue du Gros Caillou
 78340 LES CLAYES-SOUS-BOIS

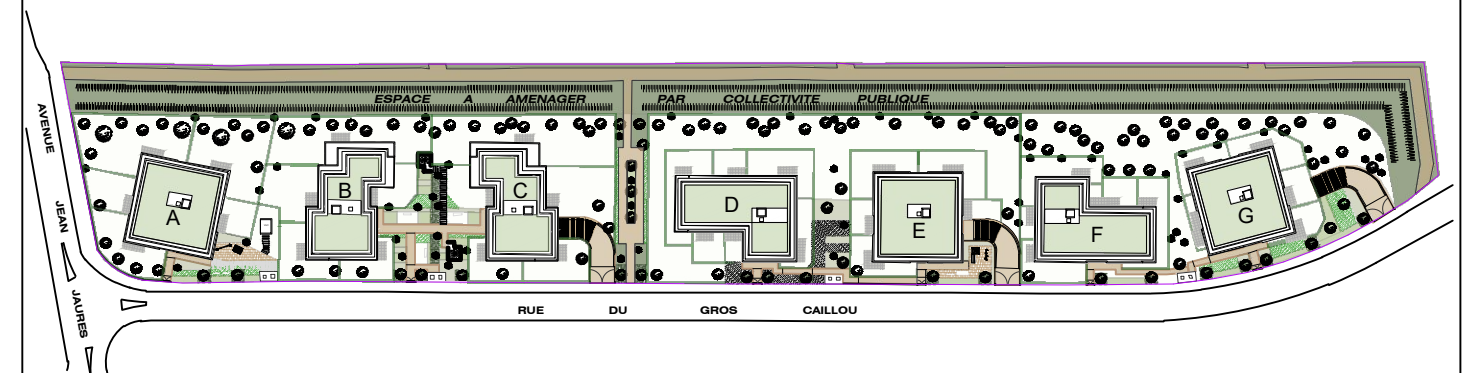

Bâtiment A
 Appartement A104
 3 Pièces 1er étage




* Espace aménagé par collectivité publique, représentation à titre indicatif.

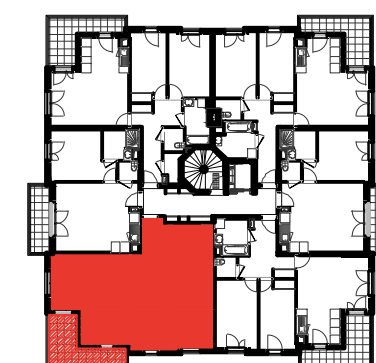Appartement A104
3 Pièces 1er étage

SURFACE TOTALE	75.14m²
-----------------------	---------------------------

DATE : 11 04 2024

NOTA : Les surfaces s'entendent placard compris. Les plans sont communiqués sous réserve des impératifs de construction et des tolérances d'exécution. Les retombées, soffites, faux-plafonds, canalisations, radiateurs ne sont pas figurés ou le sont de façon non exhaustive. Les cotes sont données à titre indicatif.

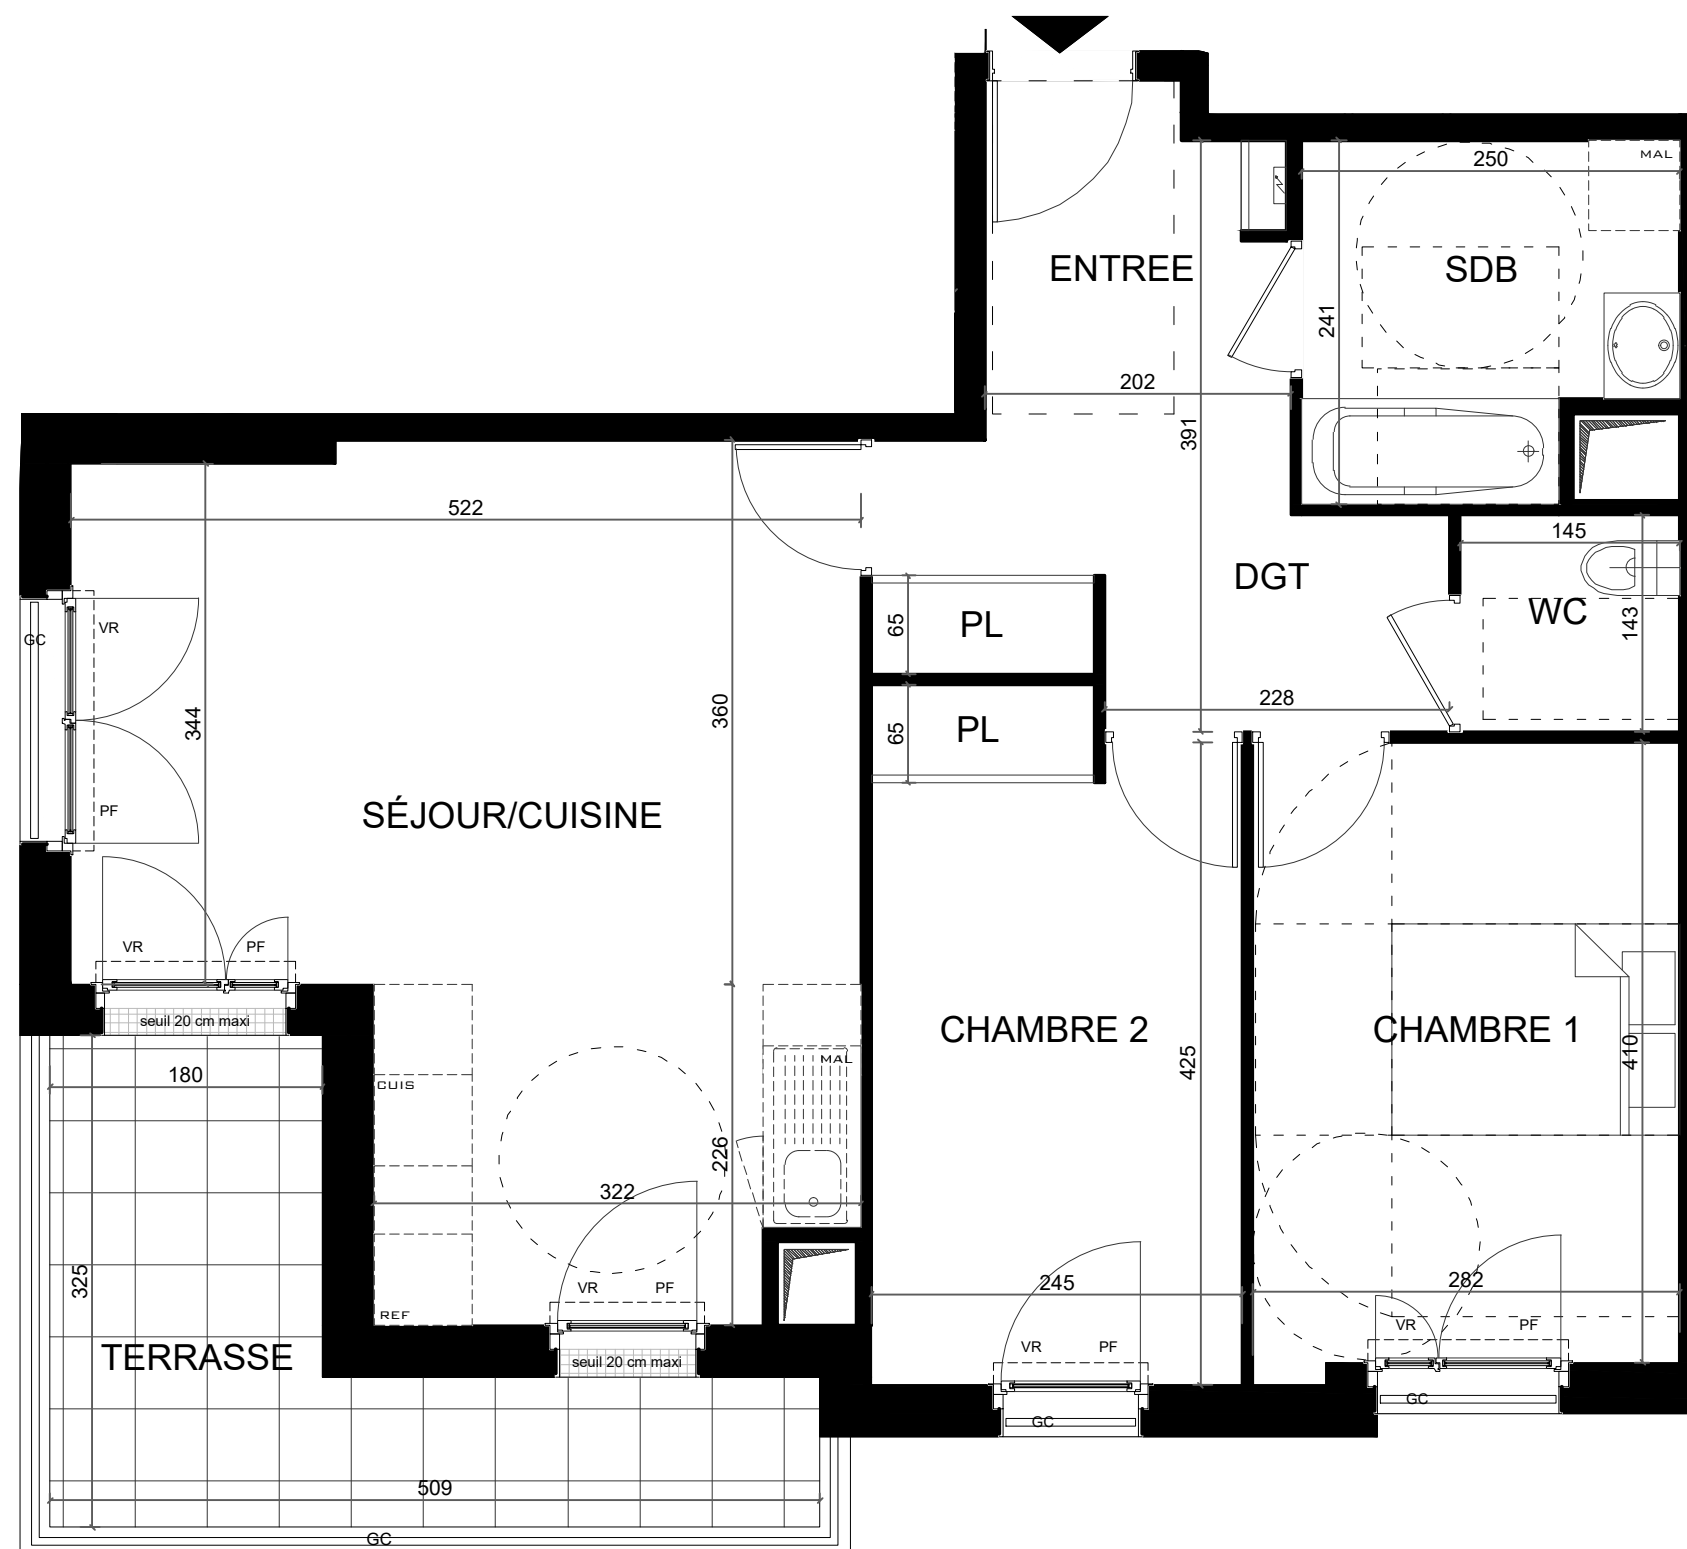

LEGENDE :

	: Faux-plafond/soffite		: Tableau électrique
PL	: Placard	MAL	: Machine à laver
PF	: Porte-fenêtre	REF	: Réfrigérateur
VR	: Volet roulant	CUIS	: Cuisson
		GC	: Garde-corps

0 0.5 1 2m

