




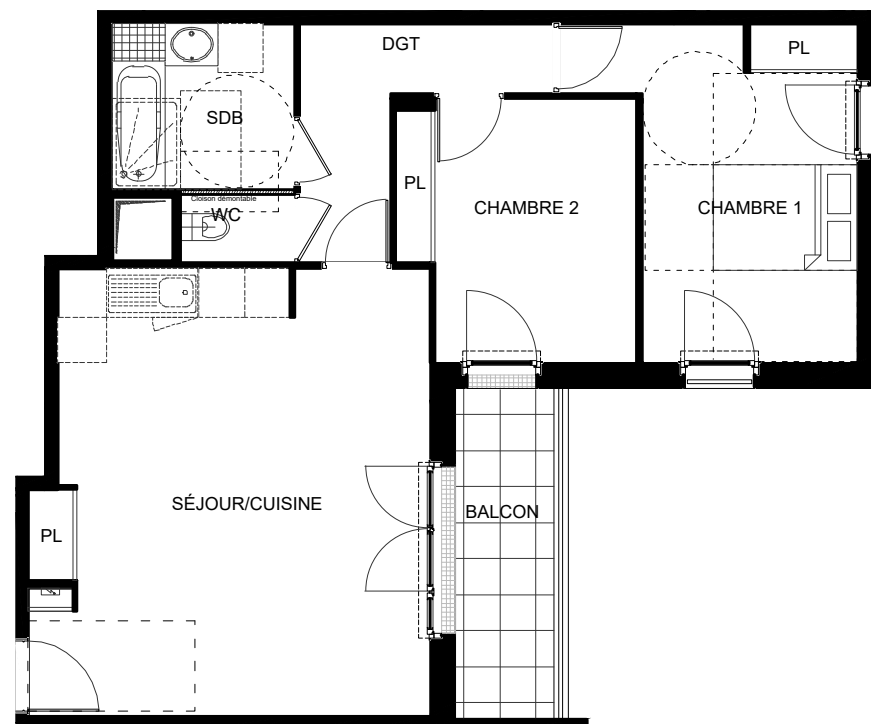

Architecte de conception
Architectonia
HUGUES JINGOU ARCHITECTE

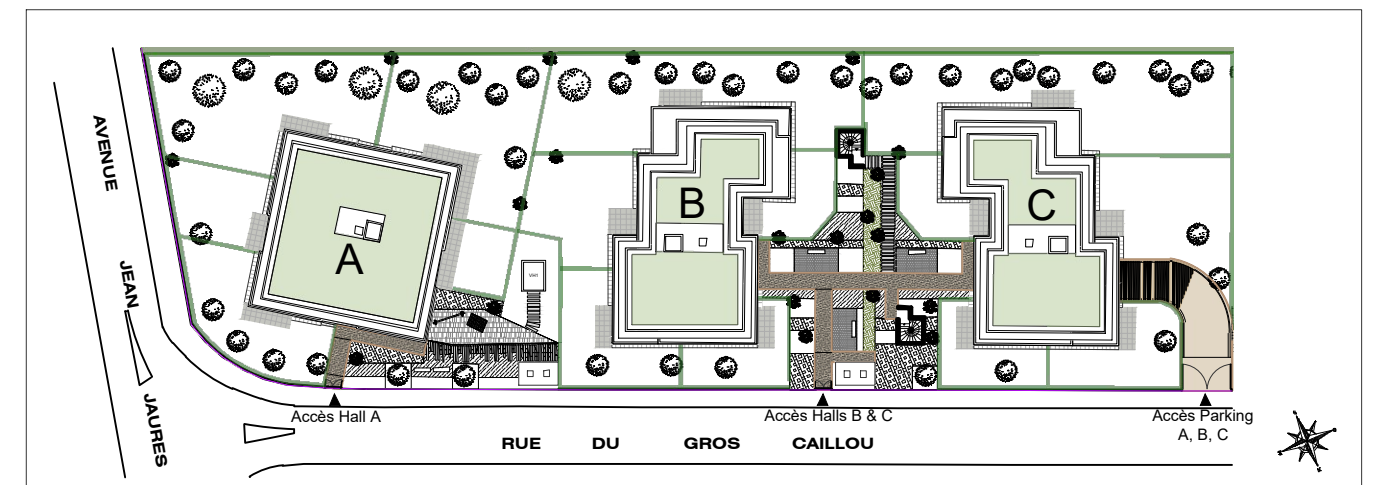

Rue du Gros Caillou
 78340 LES CLAYES-SOUS-BOIS

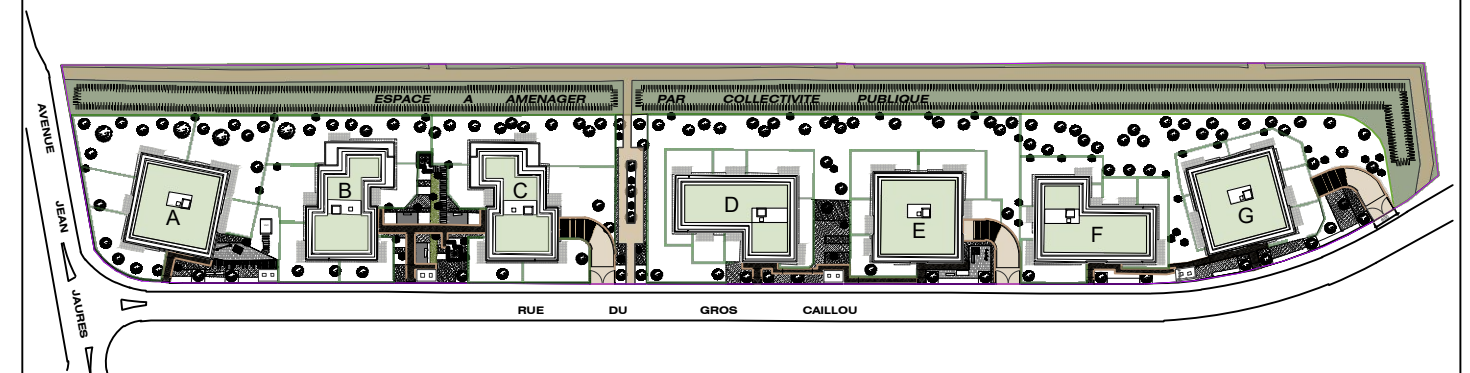

Bâtiment B
 Appartement B106
 3 Pièces 1er étage




* Espace aménagé par collectivité publique, représentation à titre indicatif.



Rue du Gros Caillou
78340 LES CLAYES-SOUS-BOIS

Appartement B106
3 Pièces 1er étage

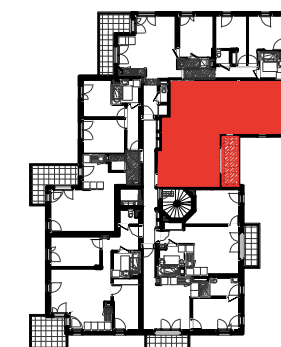

Séjour / Cuisine	30,07 m ²
Chambre 1	13,68 m ²
Chambre 2	10,37 m ²
Salle de bain	5,28 m ²
WC	1,36 m ²
Dégagement	5,78 m ²

SURFACE HABITABLE TOTALE	66.54m²
---------------------------------	---------------------------

Balcon	5,67 m ²
--------	---------------------

SURFACE TOTALE	72.21m²
-----------------------	---------------------------

INDICE : A DATE : 30 05 2024

NOTA : Les surfaces s'entendent placard compris. Les plans sont communiqués sous réserve des impératifs de construction et des tolérances d'exécution. Les retombées, soffites, faux-plafonds, canalisations, radiateurs ne sont pas figurés ou le sont de façon non exhaustive. Les cotes sont données à titre indicatif.



LEGENDE :	
	: Faux-plafond/soffite
	: Placard
	: Porte-fenêtre
	: Volet roulant
	: Tableau électrique
	: Machine à laver
	: Réfrigérateur
	: Cuisson
	: Garde-corps

