




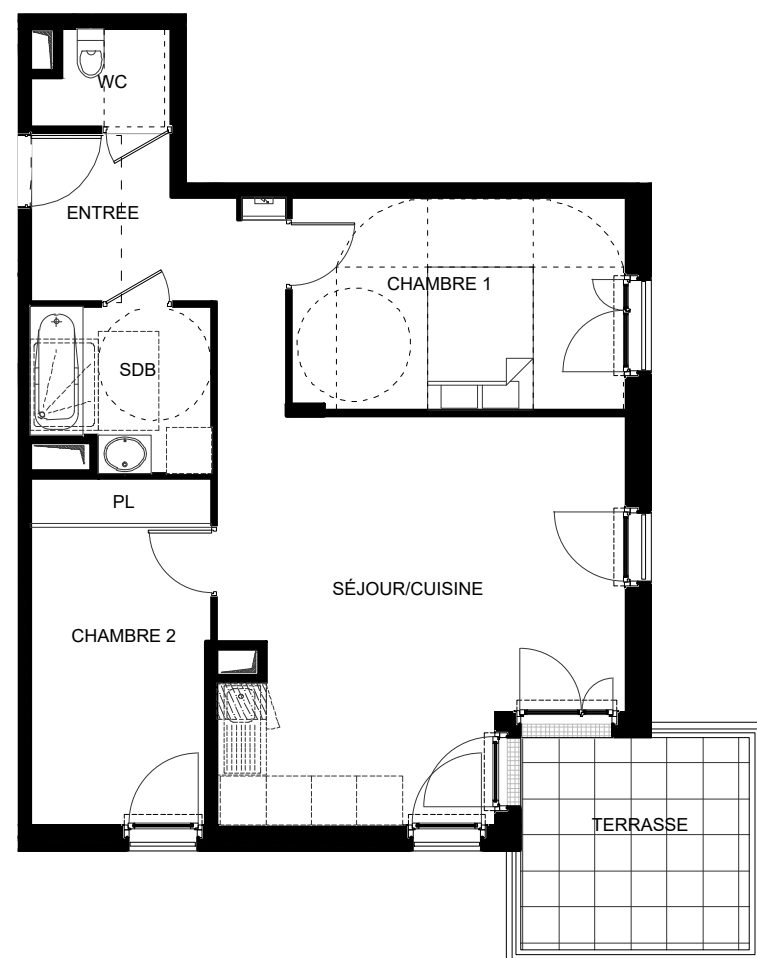

Architecte de conception
Architectonia
HUGUES JINGOU ARCHITECTE

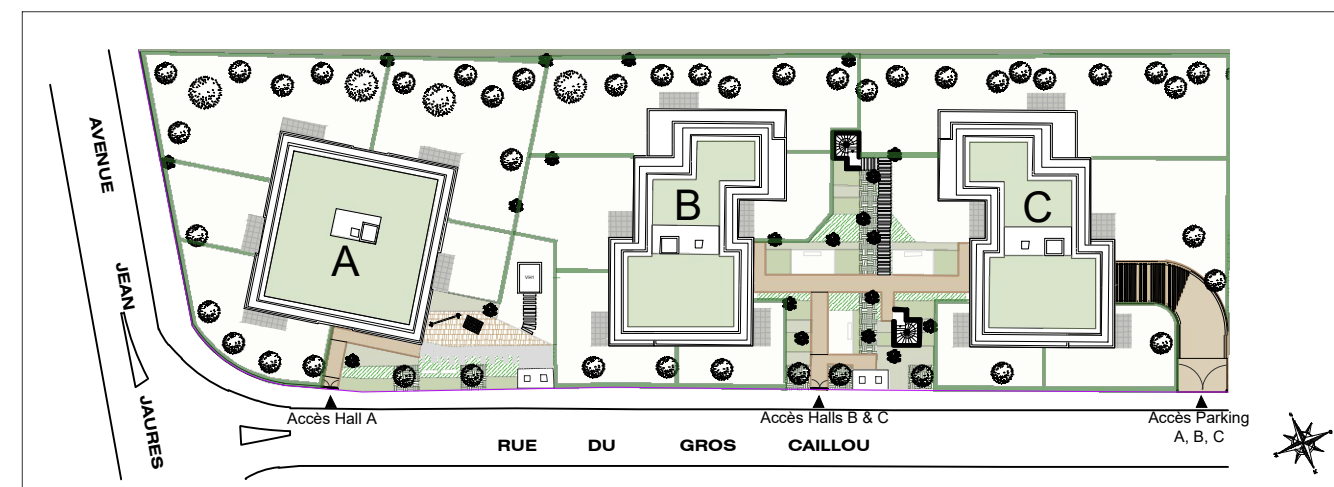


Rue du Gros Caillou
 78340 LES CLAYES-SOUS-BOIS

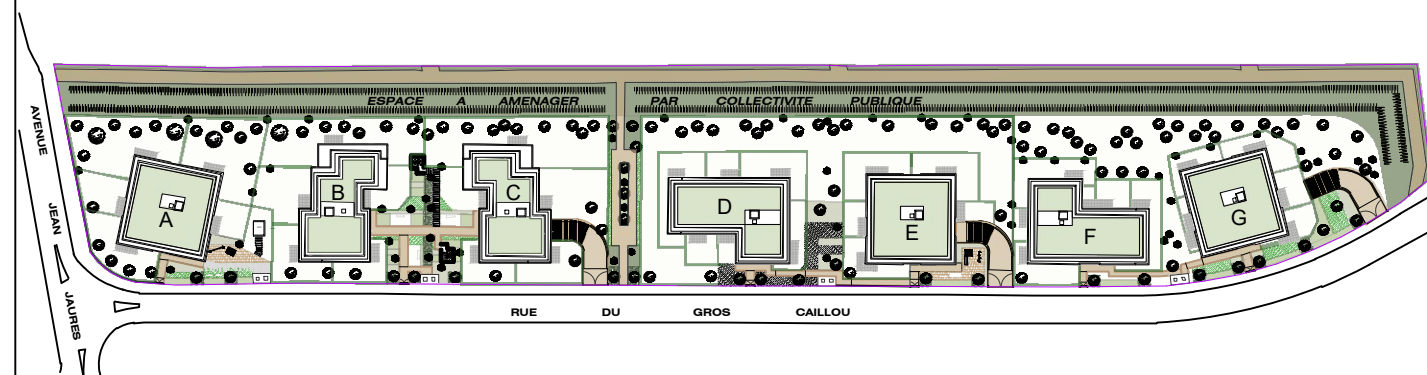


Bâtiment C
 Appartement C104
 3 Pièces 1er étage



* Espace aménagé par collectivité publique, représentation à titre indicatif.

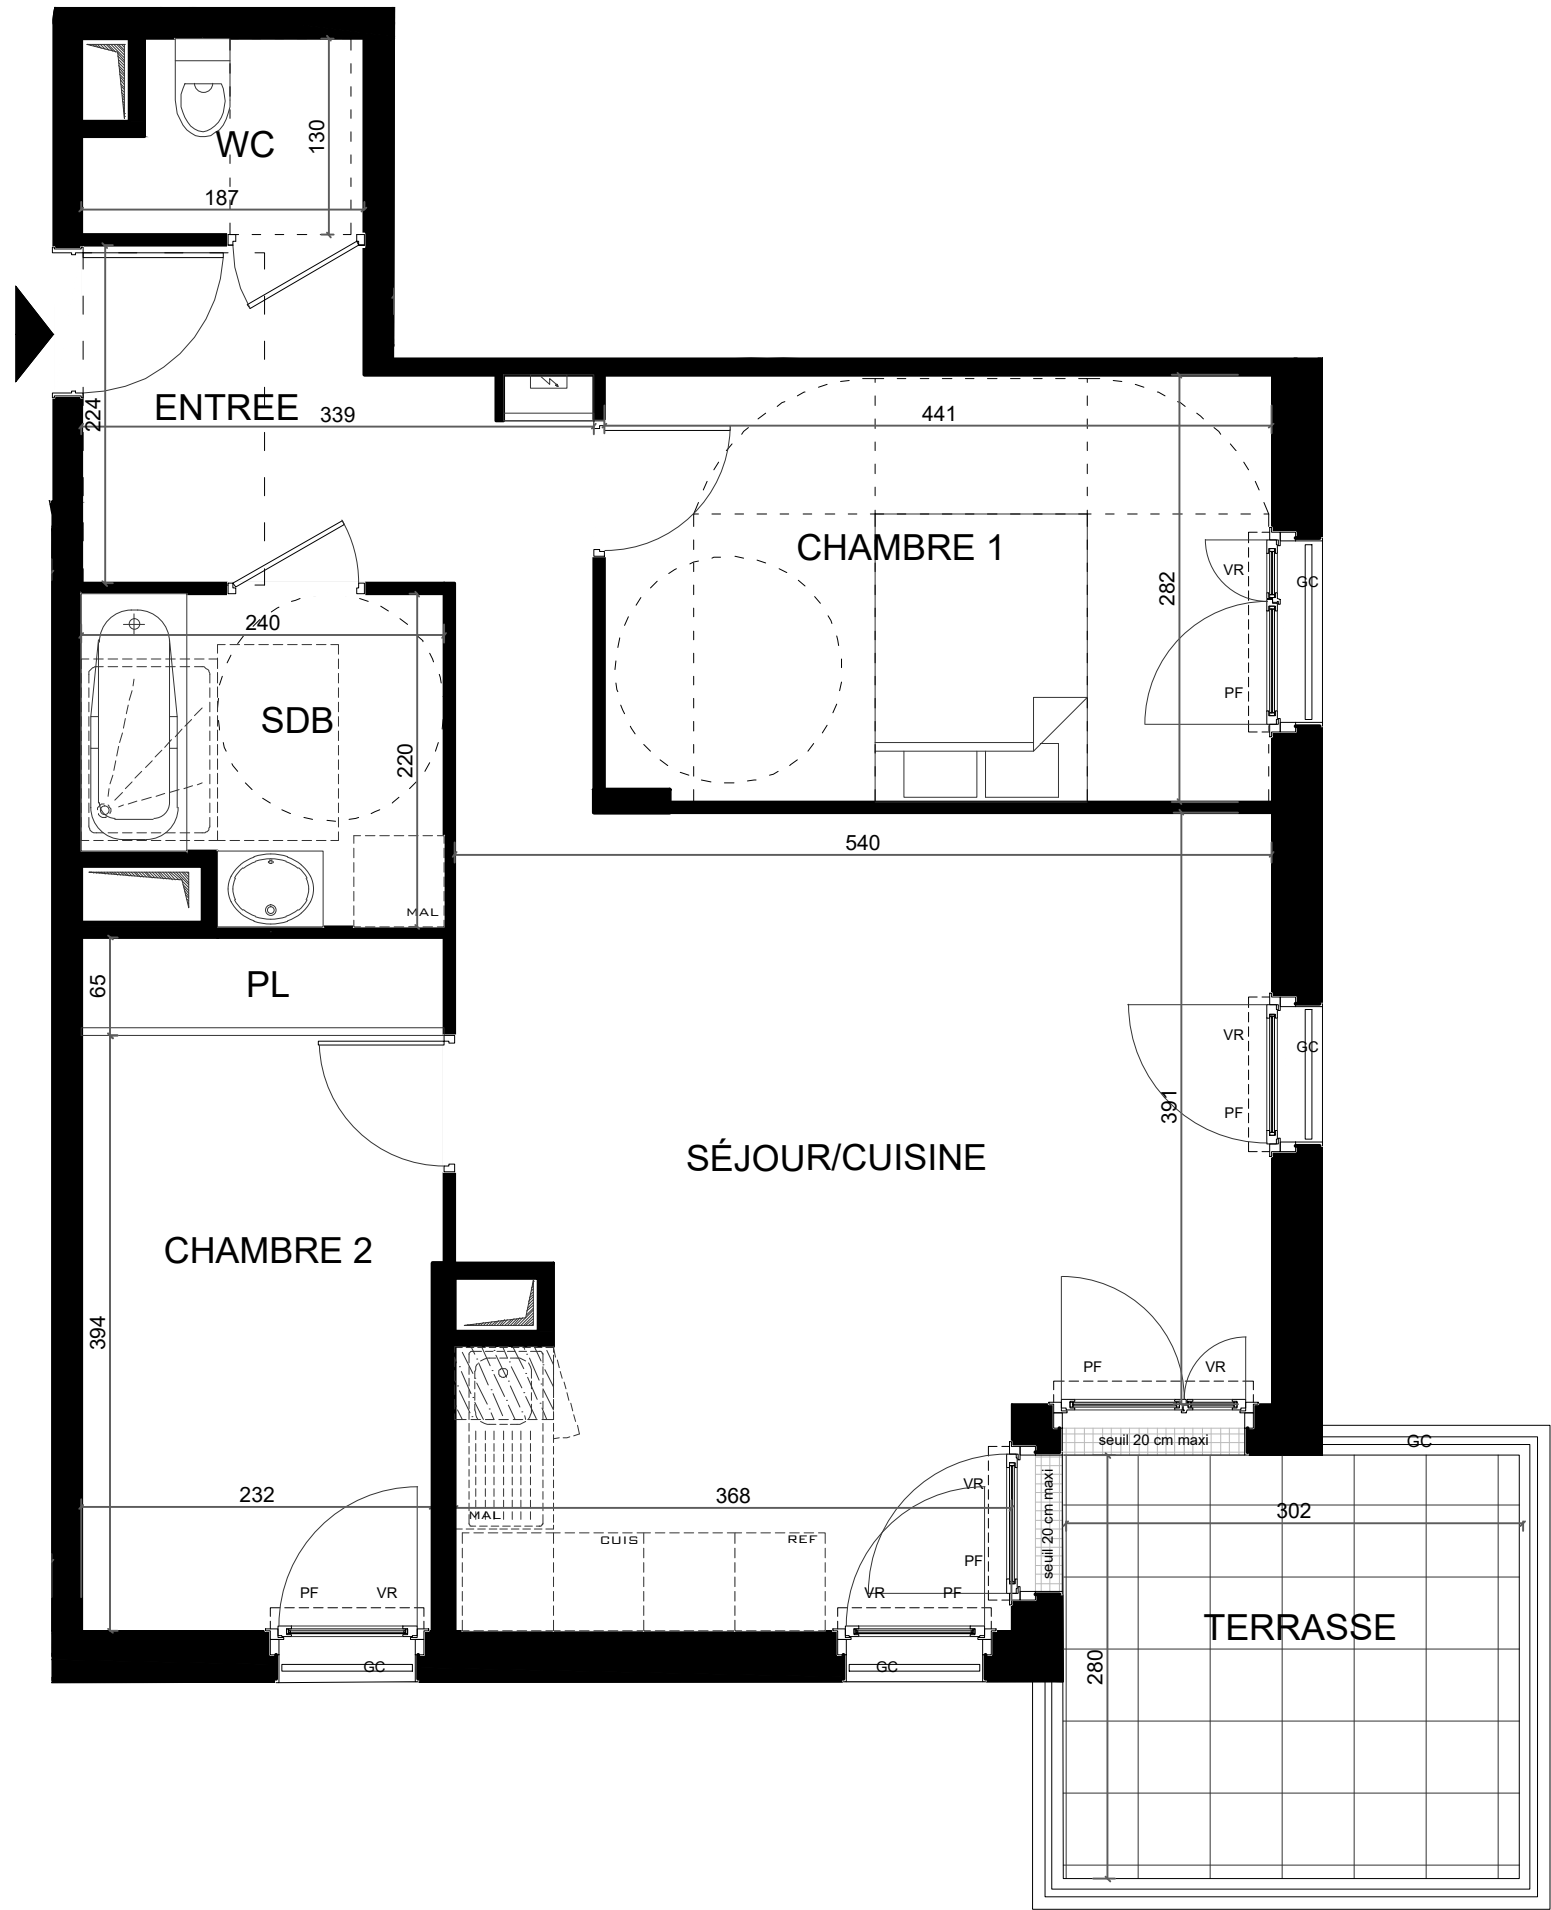


LEGENDE :			
	: Faux-plafond/soffite		: Tableau électrique
PL	: Placard	MAL	: Machine à laver
PF	: Porte-fenêtre	REF	: Réfrigérateur
VR	: Volet roulant	CUIS	: Cuisson
		GC	: Garde-corps

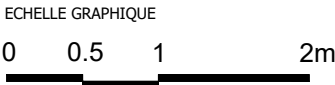

Rue du Gros Caillou
78340 LES CLAYES-SOUS-BOIS

Appartement C104
3 Pièces 1er étage

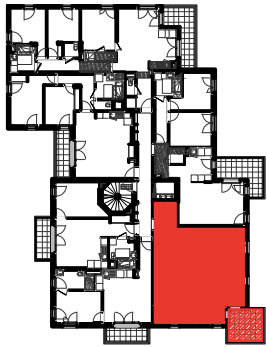

Entrée	6,08 m ²
Séjour / Cuisine	27,68 m ²
Chambre 1	12,40 m ²
Chambre 2	10,81 m ²
Salle de bain	4,83 m ²
WC	2,16 m ²

SURFACE HABITABLE TOTALE	63.96m²
---------------------------------	---------------------------

Terrasse	8,45 m ²
----------	---------------------

SURFACE TOTALE	72.41m²
-----------------------	---------------------------

INDICE : 0 DATE : 11 04 2024

NOTA : Les surfaces s'entendent placard compris. Les plans sont communiqués sous réserve des impératifs de construction et des tolérances d'exécution. Les retombées, soffites, faux-plafonds, canalisations, radiateurs ne sont pas figurés ou le sont de façon non exhaustive. Les cotes sont données à titre indicatif.