




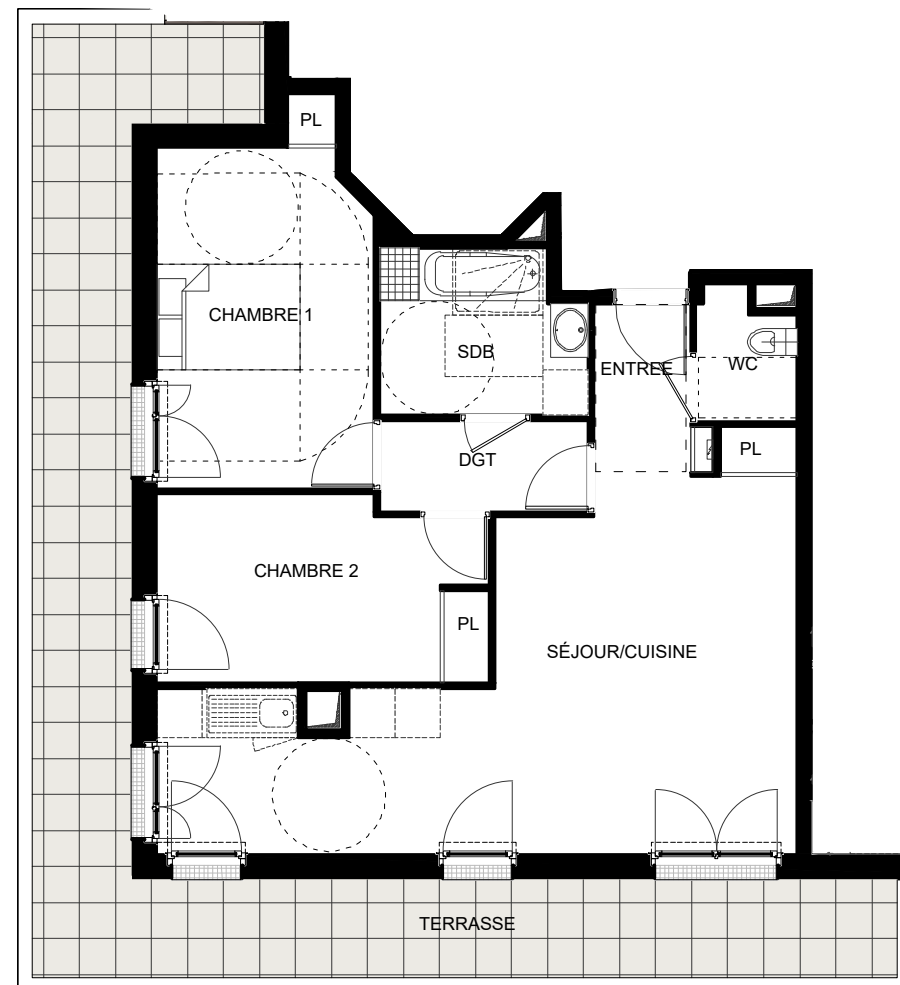

Architecte de conception
Architectonia
HUGUES JINGOU ARCHITECTE

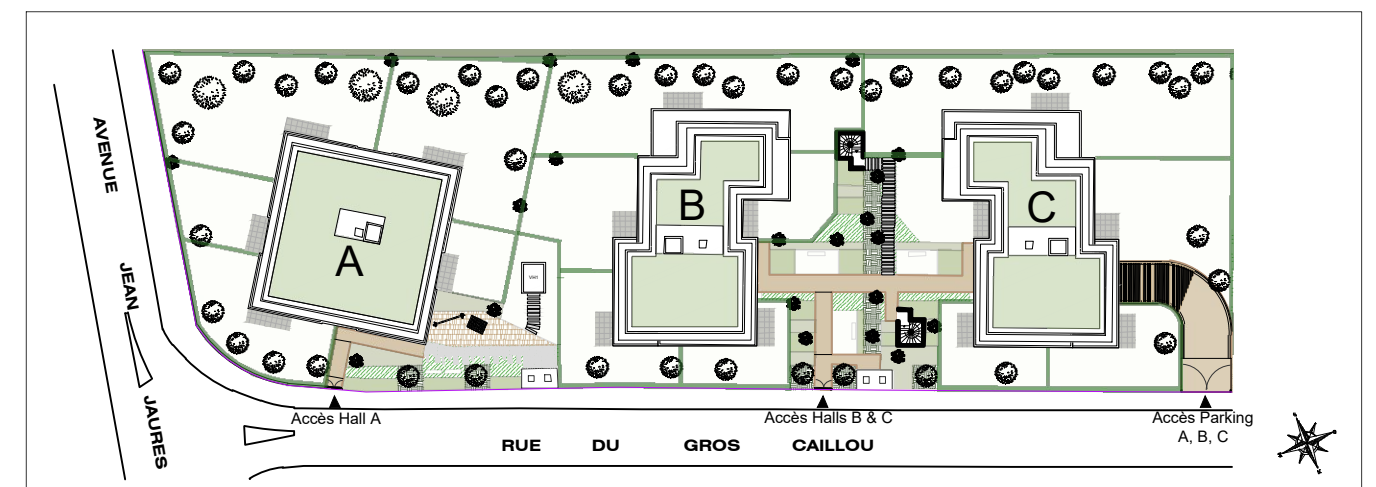

Rue du Gros Caillou
 78340 LES CLAYES-SOUS-BOIS

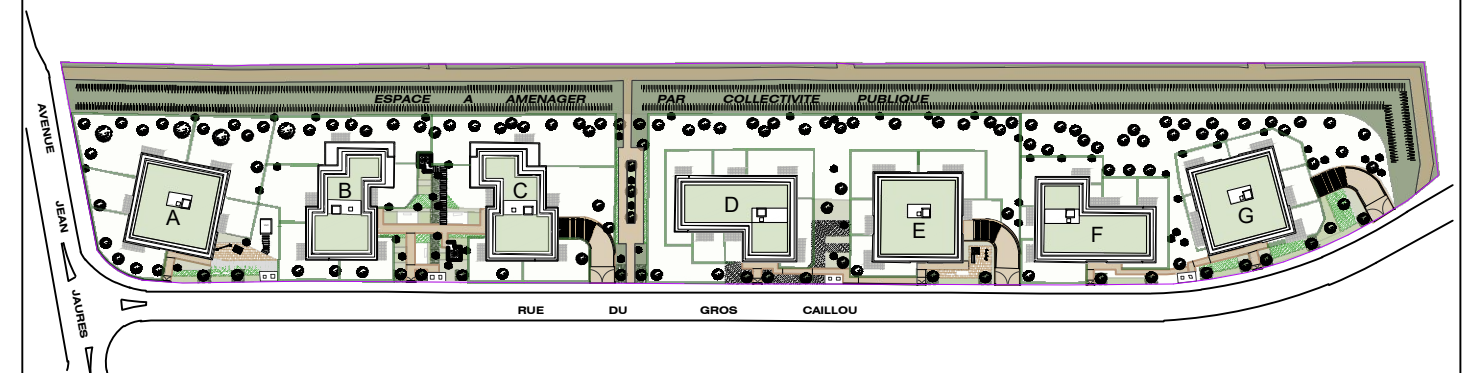

Bâtiment C
 Appartement C303
 3 Pièces 3e étage




* Espace aménagé par collectivité publique, représentation à titre indicatif.



Rue du Gros Caillou
78340 LES CLAYES-SOUS-BOIS

Appartement C303
3 Pièces 3e étage

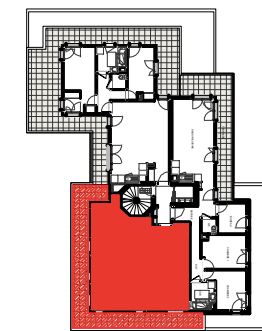

Entrée	2,08 m ²
Séjour / Cuisine	30,04 m ²
Chambre 1	13,11 m ²
Chambre 2	10,54 m ²
Salle de bain	5,72 m ²
WC	2,14 m ²
Dégagement	3,31 m ²


SURFACE HABITABLE TOTALE 66.94m²

Terrasse 31,82 m²

SURFACE TOTALE 98.76m²

INDICE : 0 DATE : 11 04 2024

NOTA : Les surfaces s'entendent placard compris. Les plans sont communiqués sous réserve des impératifs de construction et des tolérances d'exécution. Les retombées, soffites, faux-plafonds, canalisations, radiateurs ne sont pas figurés ou le sont de façon non exhaustive. Les cotes sont données à titre indicatif.

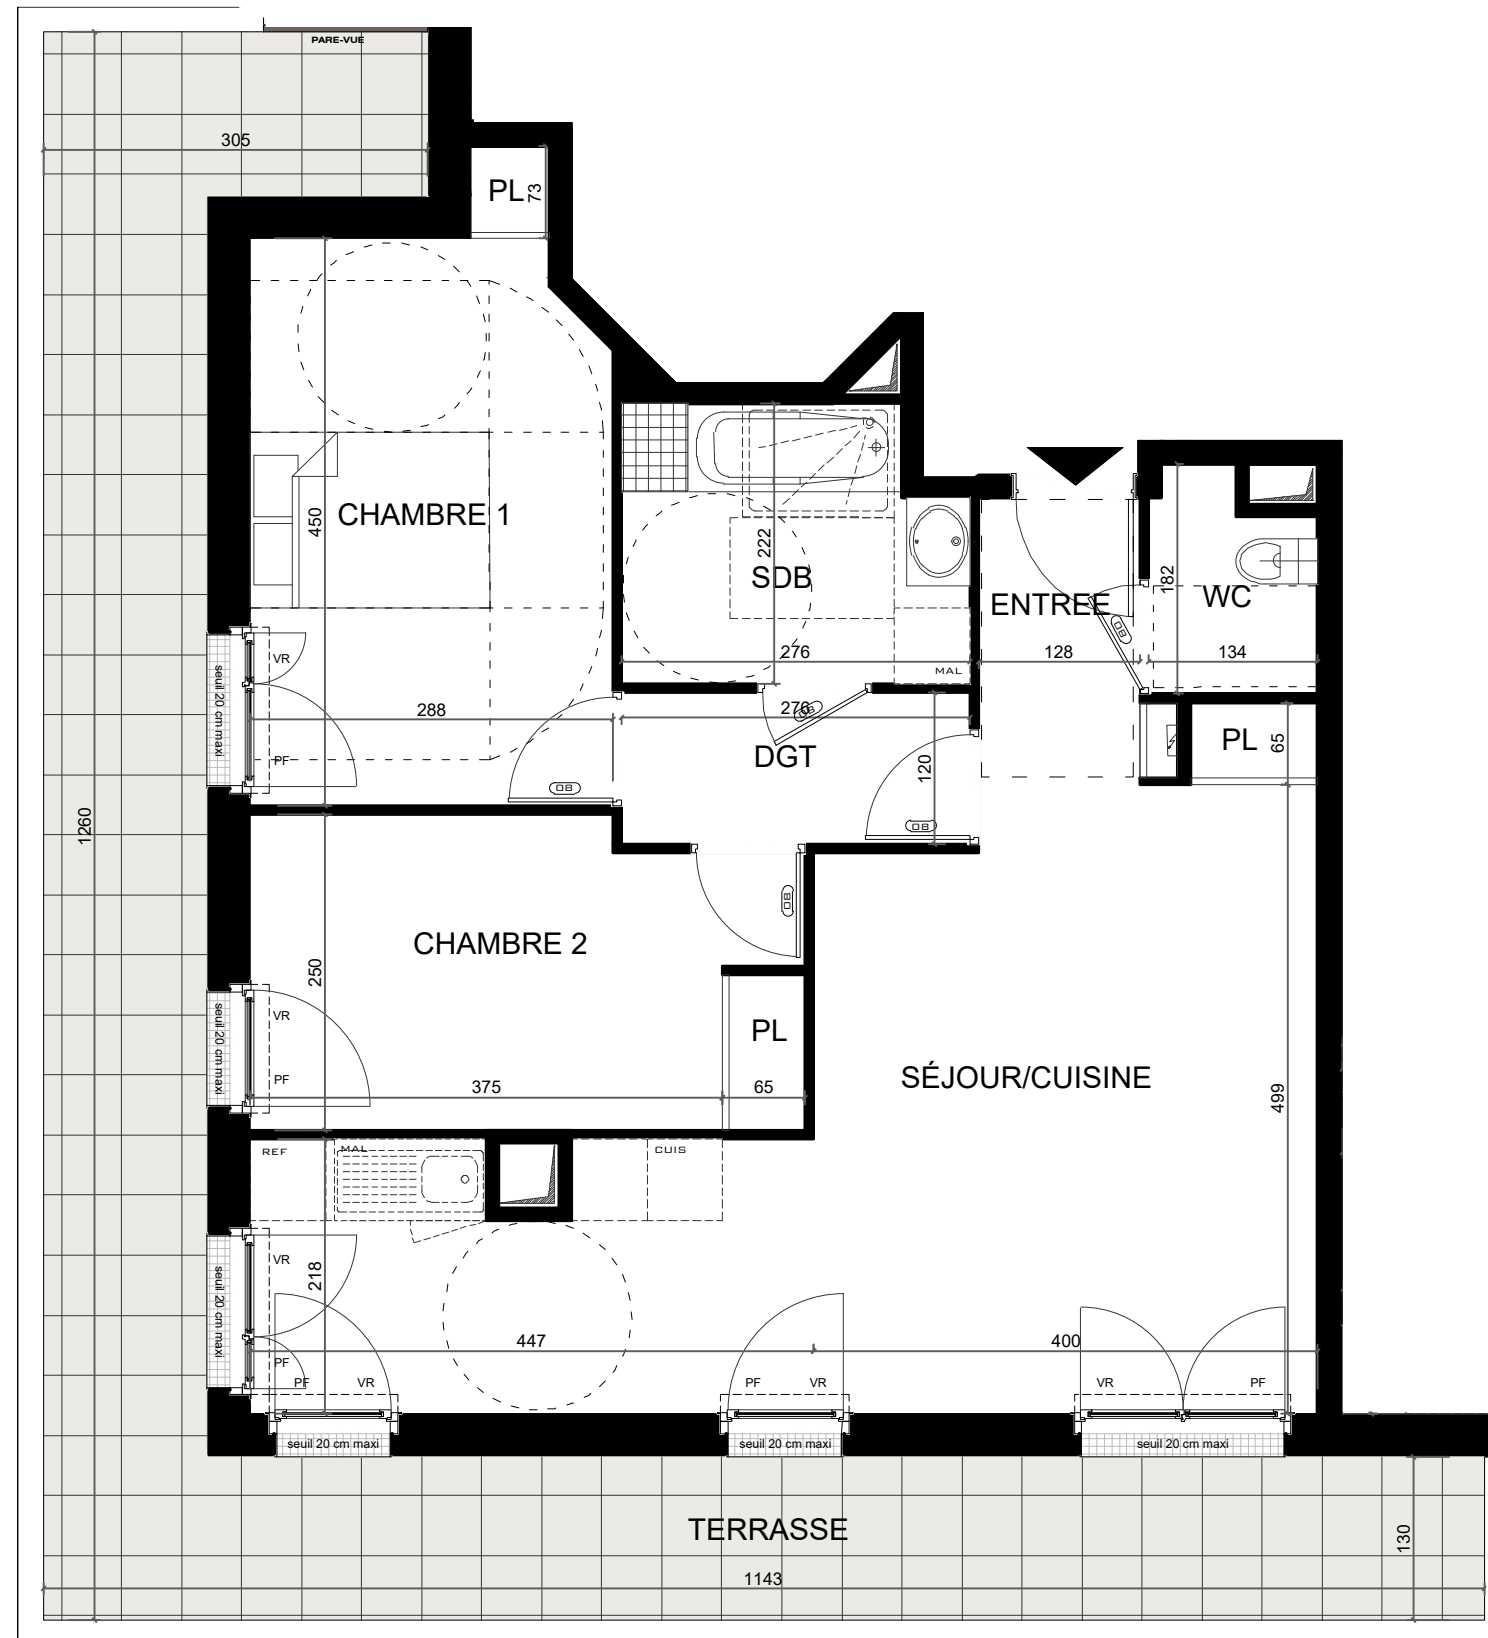

LEGENDE :	
	: Faux-plafond/soffite
	: Placard
	: Porte-fenêtre
	: Volet roulant
	: Tableau électrique
	: Machine à laver
	: Réfrigérateur
	: Cuisson
	: Garde-corps

ECHELLE GRAPHIQUE
0 0.5 1 2m

