




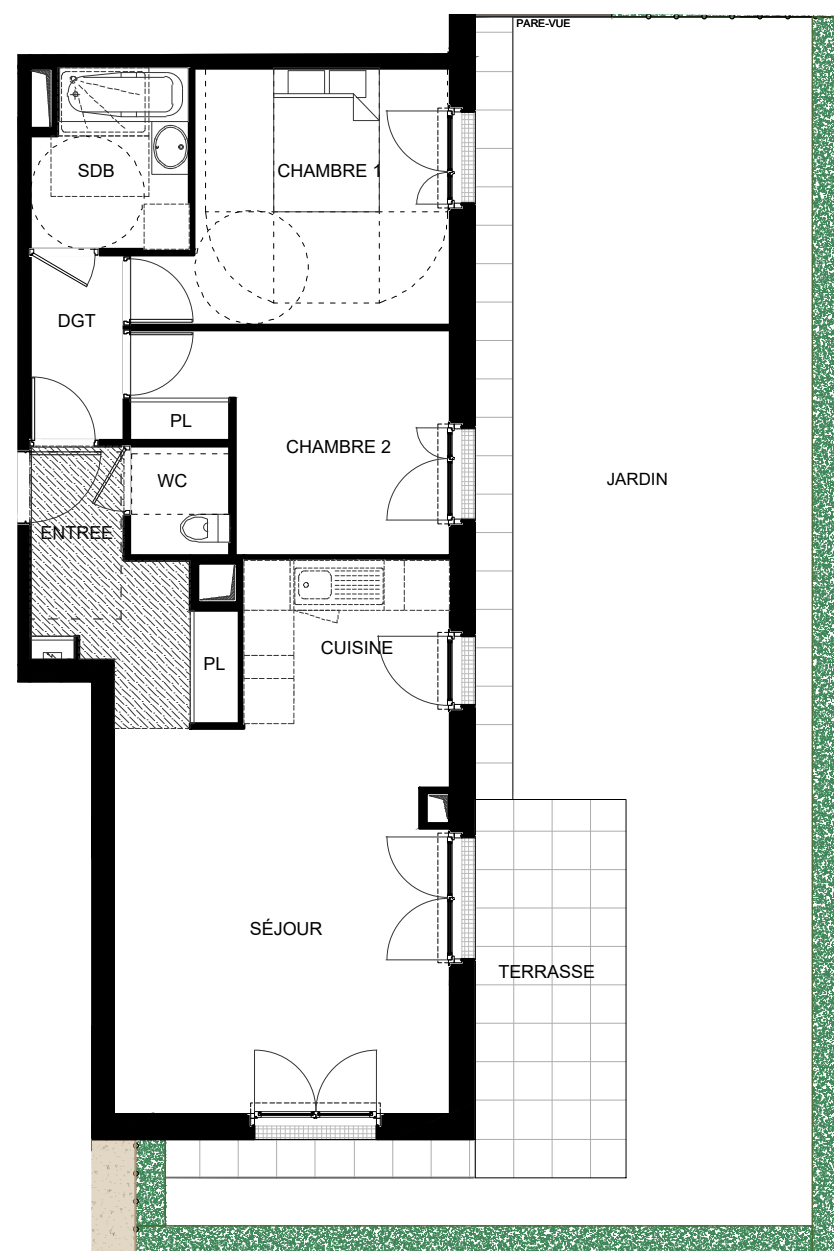

Architecte de conception
Architectonia
 HUGUES JINGOU ARCHITECTE

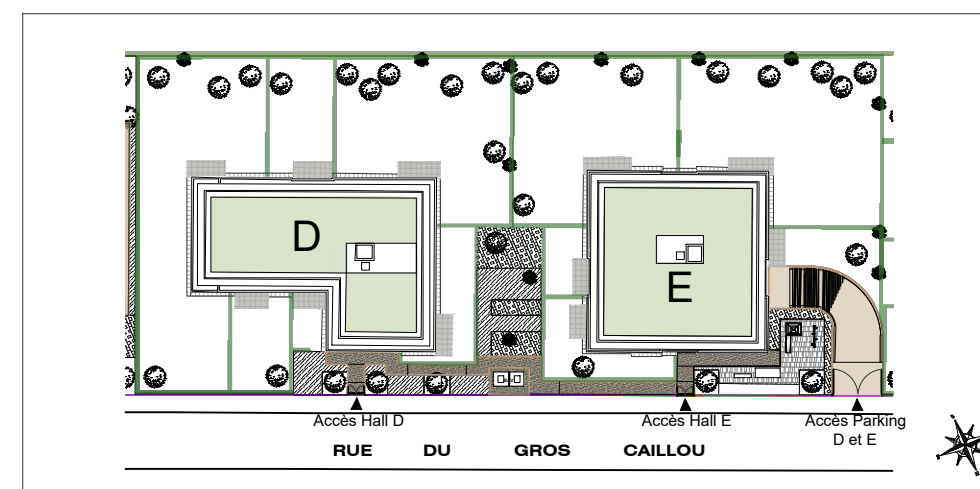

Rue du Gros Caillou
 78340 LES CLAYES-SOUS-BOIS

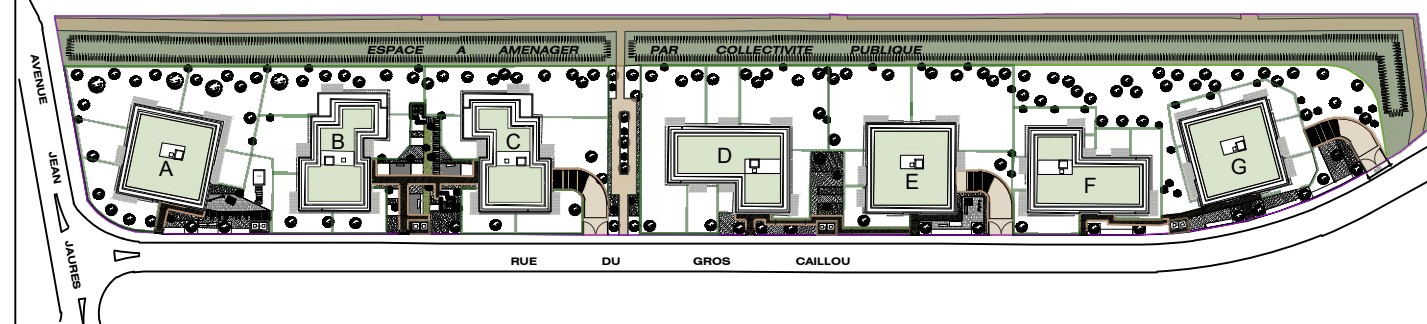

Bâtiment D
 Appartement D006
 3 Pièces Rez-de-Chaussée



* Espace aménagé par collectivité publique, représentation à titre indicatif.



Appartement D006
3 Pièces Rez-de-Chaussée



SURFACE HABITABLE TOTALE	67.09m ²
---------------------------------	---------------------

<i>Terrasse</i>	10,00 m ²
<i>Jardin</i>	75,98 m ²

SURFACE TOTALE	153.07m ²
-----------------------	----------------------

DATE : 20 03 2025

NOTA : Les surfaces s'entendent placard compris. Les plans sont communiqués sous réserve des impératifs de construction et des tolérances d'exécution. Les retombées, soffites, faux-plafonds, canalisations, radiateurs ne sont pas figurés ou le sont de façon non exhaustive. Les cotes sont données à titre indicatif.

