




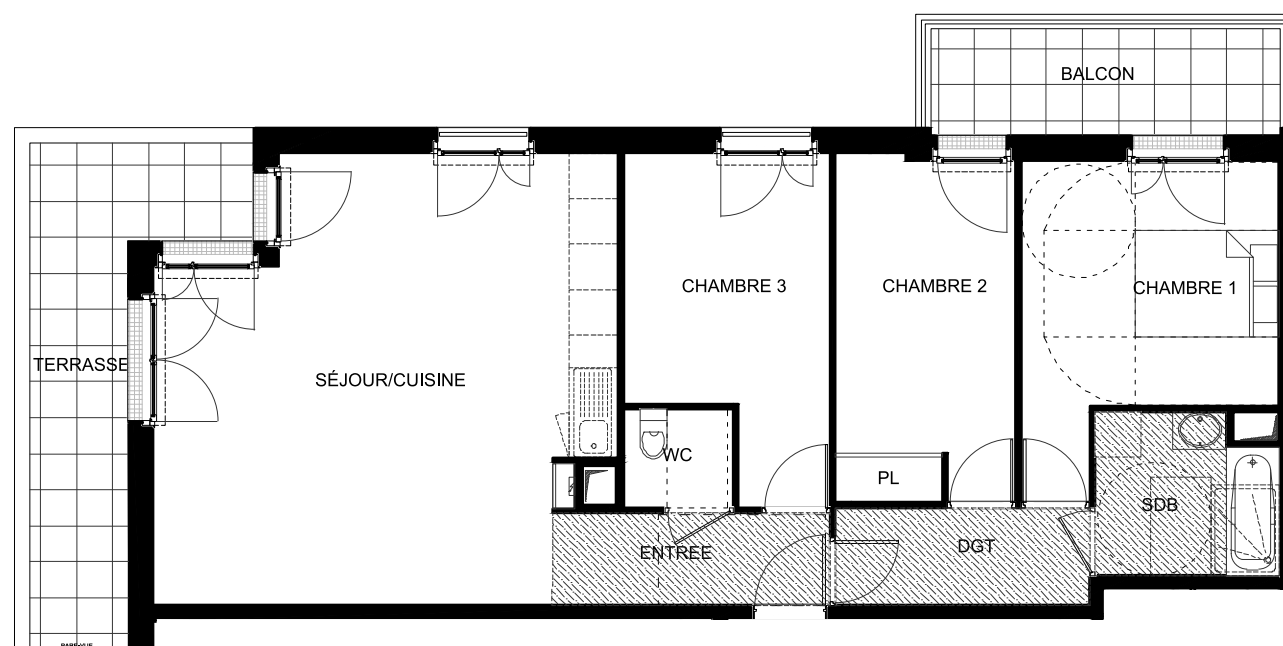

Architecte de conception
Architectonia
HUGUES JINGOU ARCHITECTE

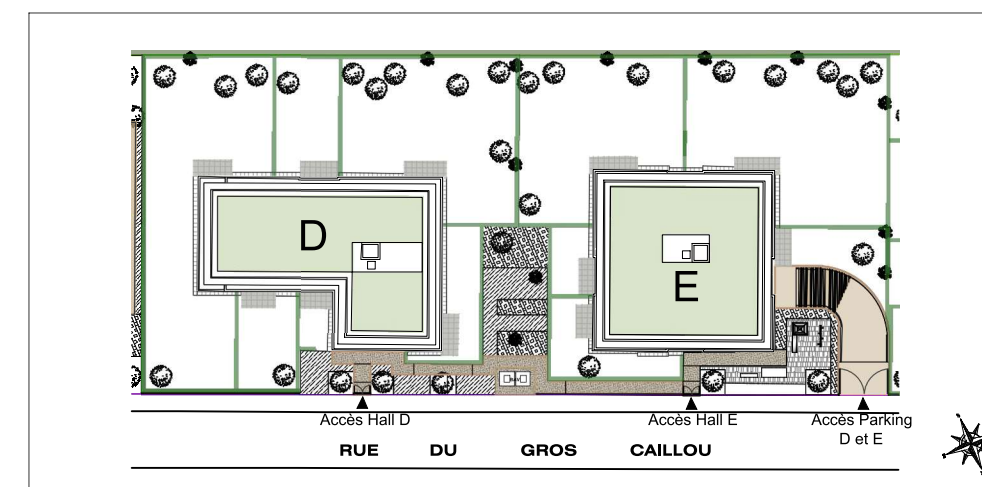

Rue du Gros Caillou
 78340 LES CLAYES-SOUS-BOIS

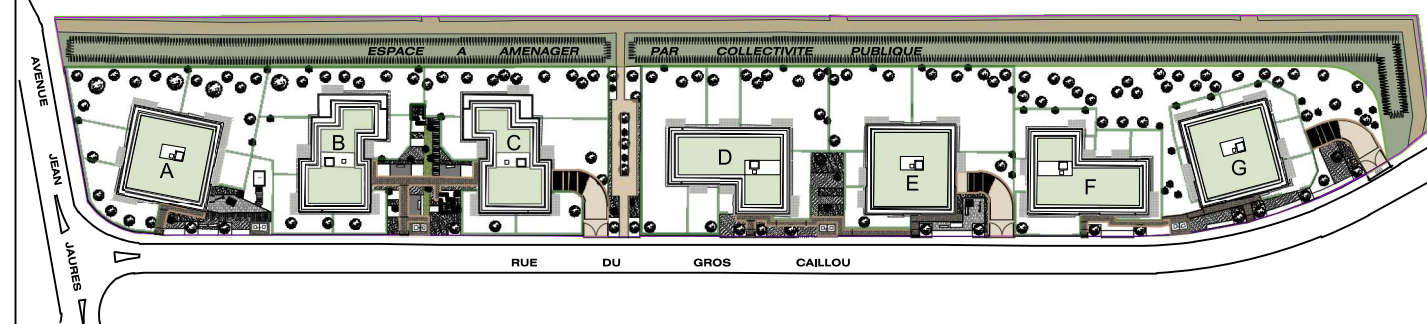

Bâtiment D
 Appartement D203
 4 Pièces 2e étage





* Espace aménagé par collectivité publique, représentation à titre indicatif.



Rue du Gros Caillou
78340 LES CLAYES-SOUS-BOIS

Appartement D203
4 Pièces 2e étage

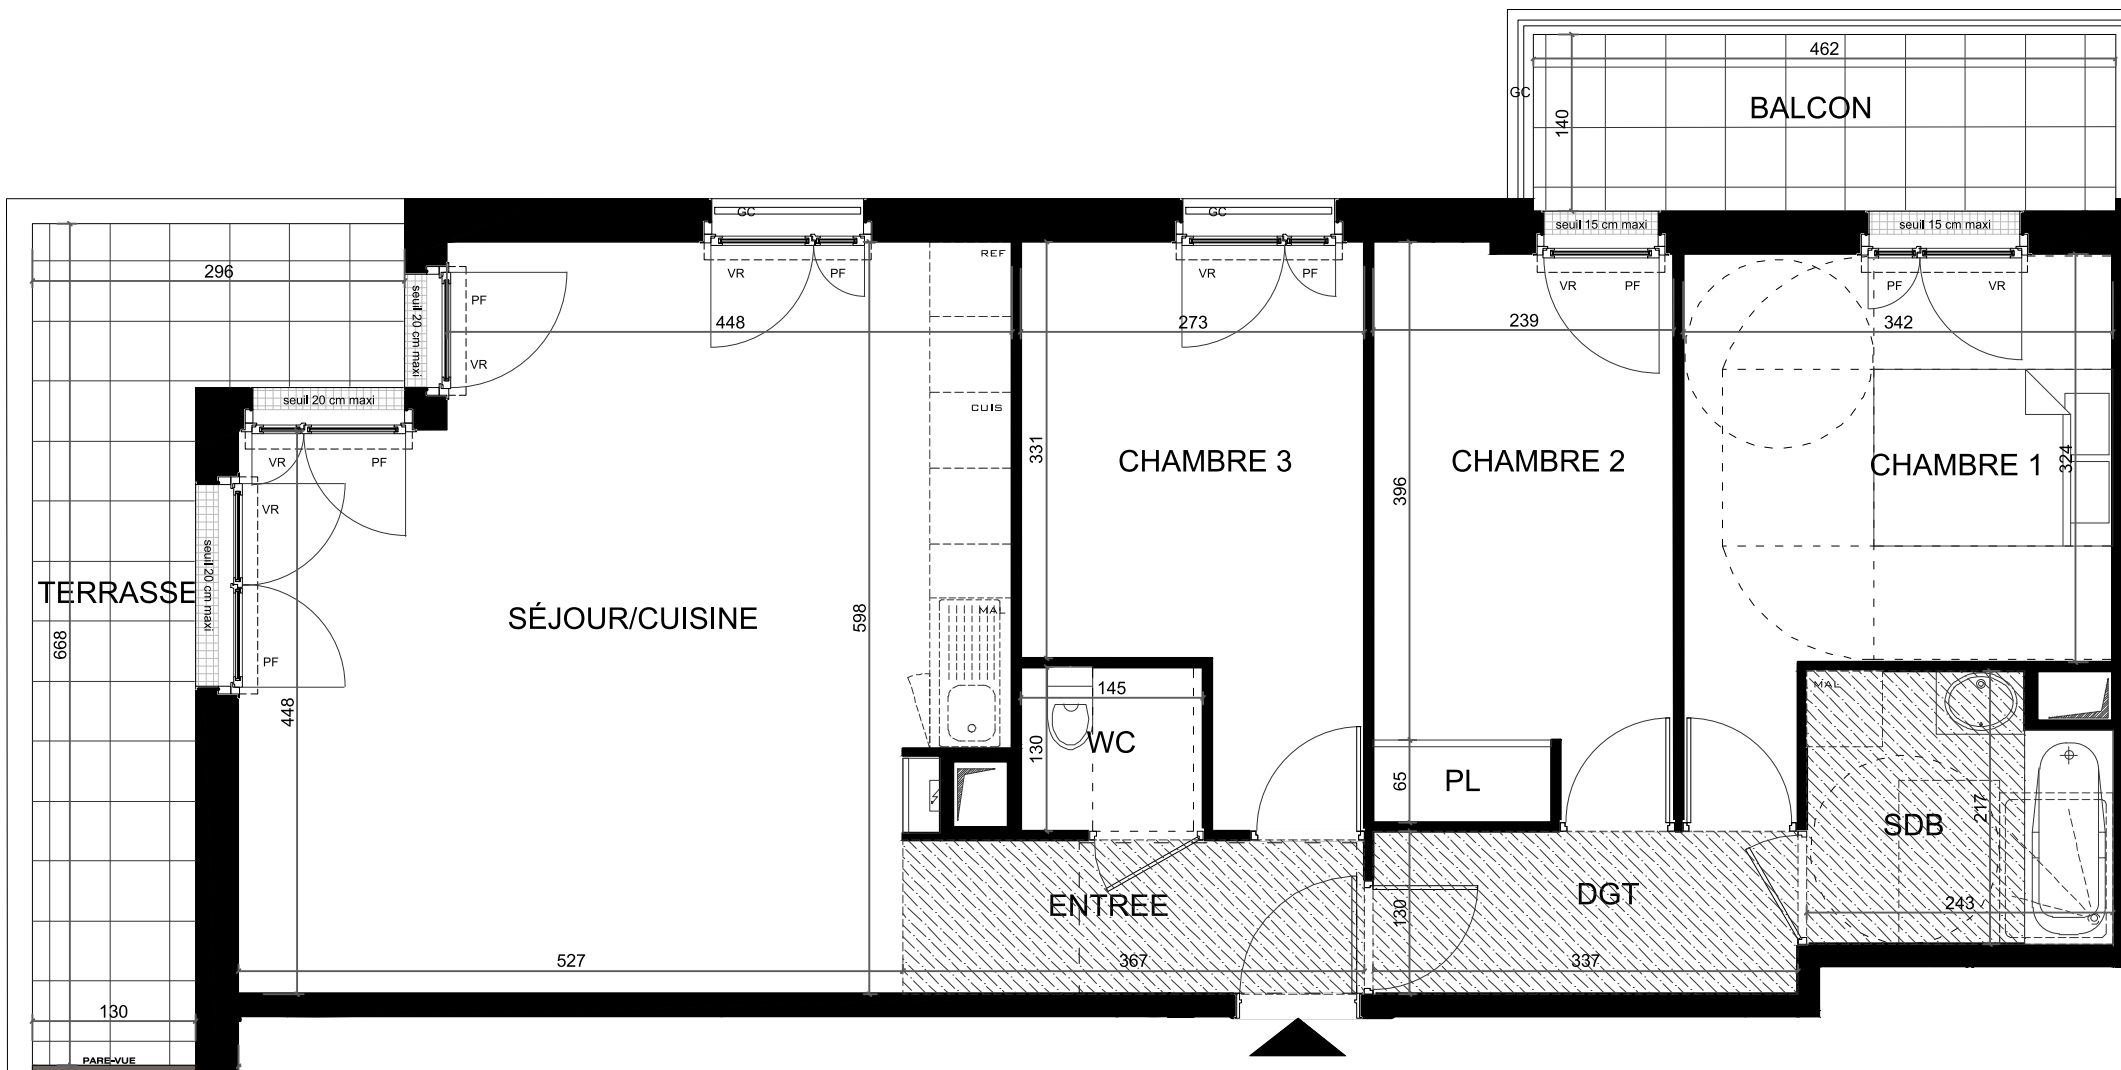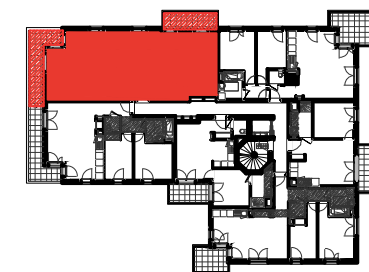

Entrée	4,51 m ²
Séjour	25,88 m ²
Cuisine	6,43 m ²
Chambre 1	12,23 m ²
Chambre 2	10,85 m ²
Chambre 3	10,69 m ²
Salle de bain	4,95 m ²
WC	1,88 m ²
Dégagement	4,38 m ²



SURFACE HABITABLE TOTALE 81.80m²

Terrasse 10,84 m²

Balcon 6,47 m²

SURFACE TOTALE 99.11m²

LEGENDE :	
	: Faux-plafond/soffite
	: Tableau électrique
	: Placard
	: Machine à laver
	: Porte-fenêtre
	: Réfrigérateur
	: Volet roulant
	: Cuisson
	: Garde-corps

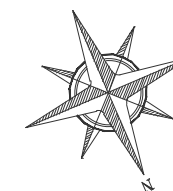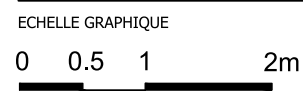

INDICE : 0 DATE : 19 02 2025

NOTA : Les surfaces s'entendent placard compris. Les plans sont communiqués sous réserve des impératifs de construction et des tolérances d'exécution. Les retombées, soffites, faux-plafonds, canalisations, radiateurs ne sont pas figurés ou le sont de façon non exhaustive. Les cotes sont données à titre indicatif.