




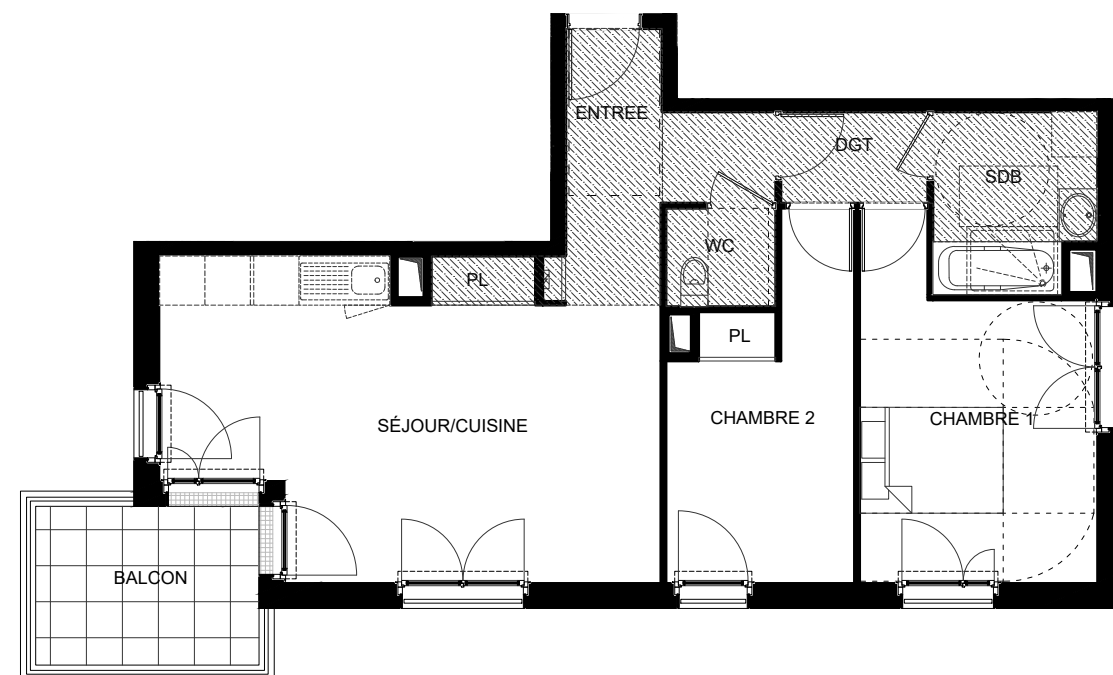

Architecte de conception
Architectonia
 HUGUES JIROU ARCHITECTE

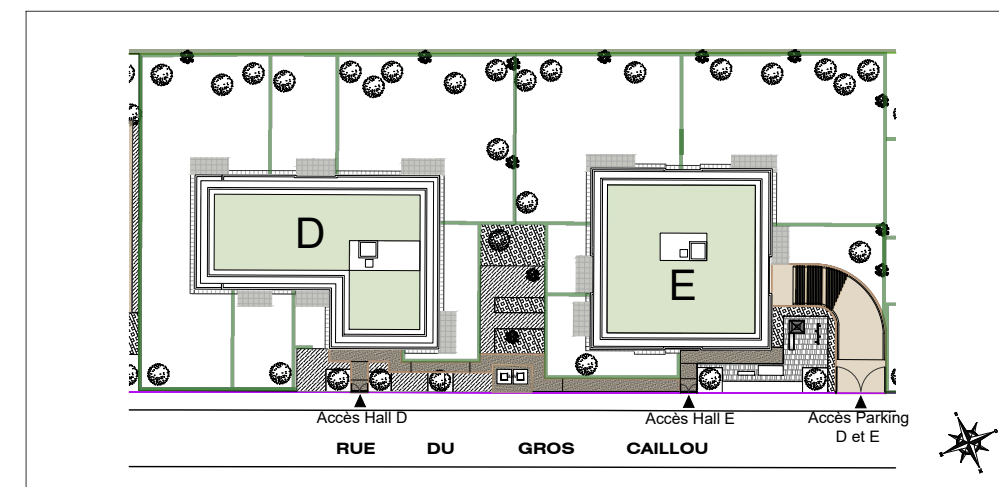

Rue du Gros Caillou
 78340 LES CLAYES-SOUS-BOIS

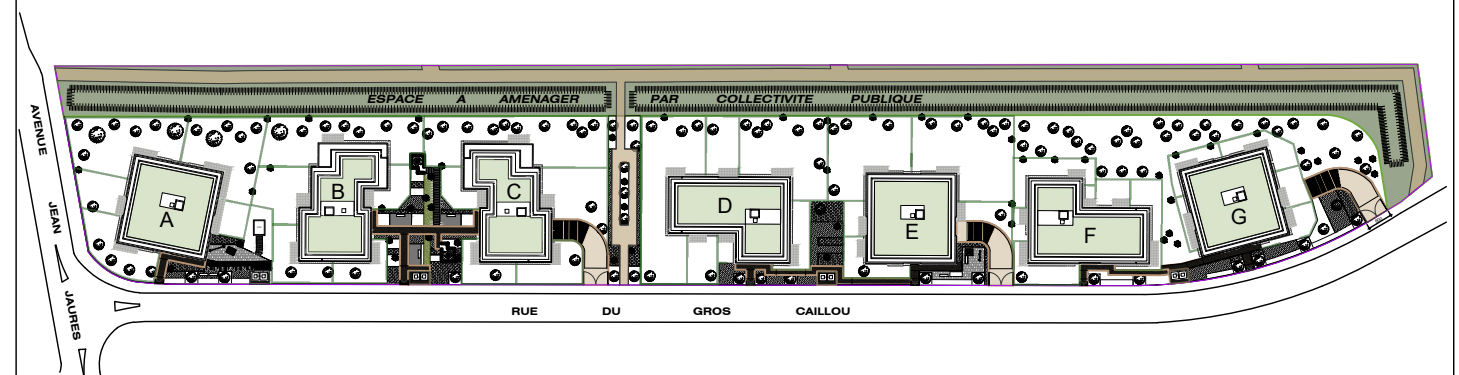

Bâtiment D
 Appartement D206
 3 Pièces 2e étage



* Espace aménagé par collectivité publique, représentation à titre indicatif.

Appartement D206
3 Pièces 2e étage



Entrée	4,77 m ²
Séjour / Cuisine	26,67 m ²
Chambre 1	12,83 m ²
Chambre 2	9,92 m ²
Salle de bain	4,92 m ²
WC	1,88 m ²
Dégagement	2,34 m ²

SURFACE HABITABLE TOTALE	63.33m²
---------------------------------	---------------------------



Balcon	6,21 m ²
--------	---------------------

SURFACE TOTALE	69.54m ²
-----------------------	---------------------

INDICE : A

DATE : 22 05 2025

NOTA : Les surfaces s'entendent placard compris. Les plans sont communiqués sous réserve des impératifs de construction et des tolérances d'exécution. Les retombées, soffites, faux-plafonds, canalisations, radiateurs ne sont pas figurés ou le sont de façon non exhaustive. Les cotes sont données à titre indicatif.

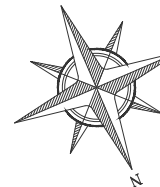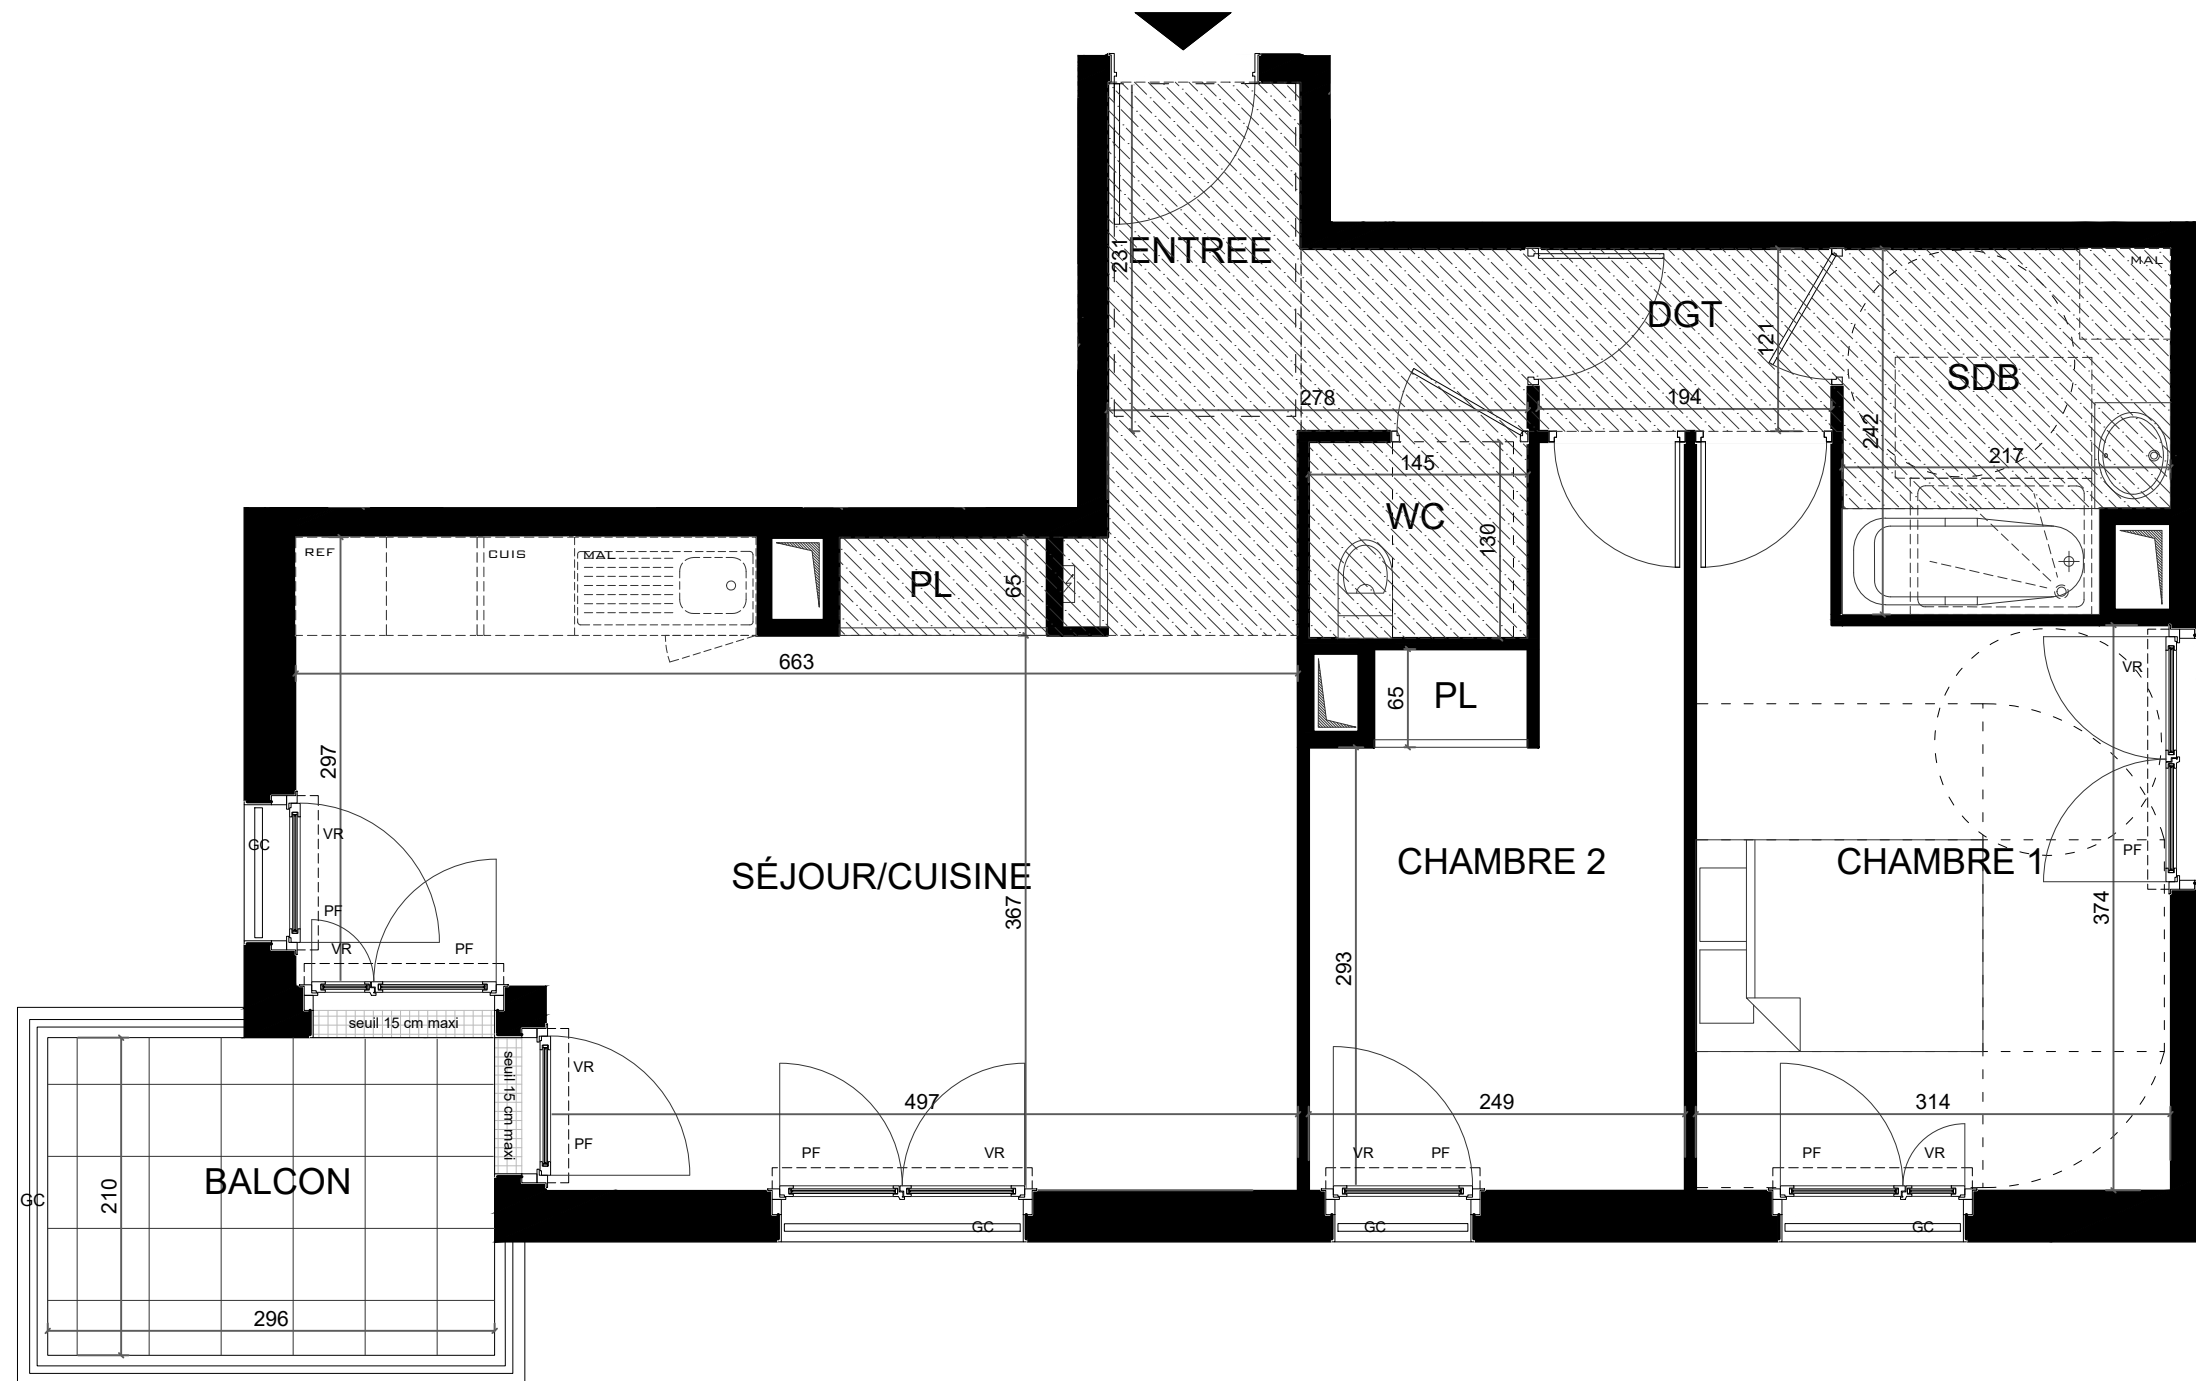

LEGENDE :

LEGENDE :

	: Faux-plafond/soffite		: Tableau électrique
PL	: Placard	MAL	: Machine à laver
PF	: Porte-fenêtre	REF	: Réfrigérateur
VR	: Volet roulant	CUIS	: Cuisson
		GC	: Garde-corps

ECHELLE GRAPHIQUE

