




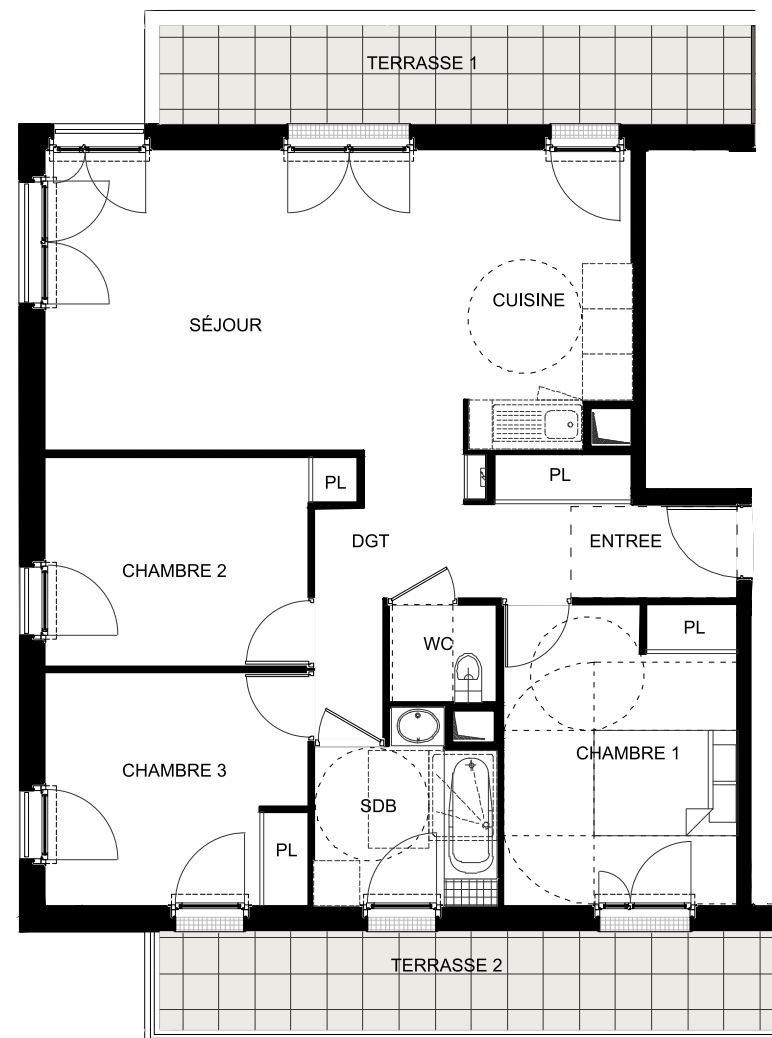

Architecte de conception
Architectonia
HUGUES JINGOU ARCHITECTE

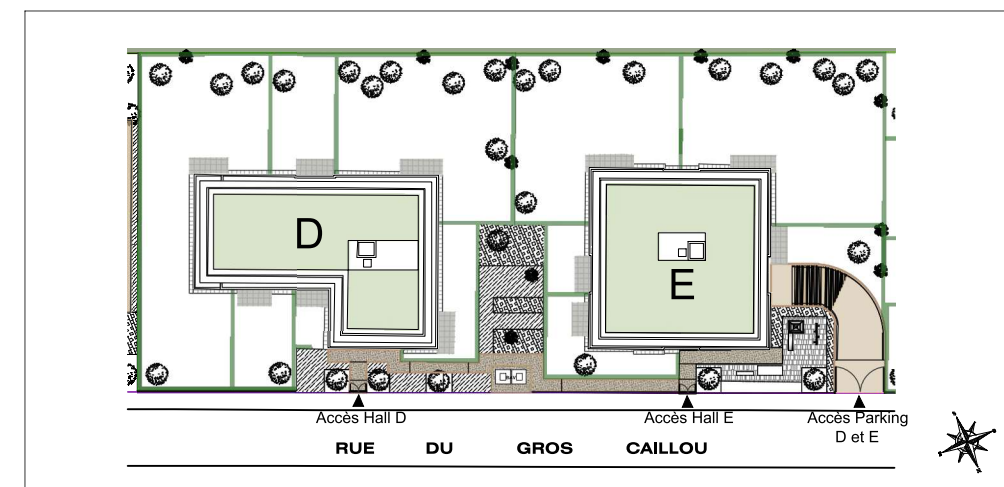

Rue du Gros Caillou
 78340 LES CLAYES-SOUS-BOIS

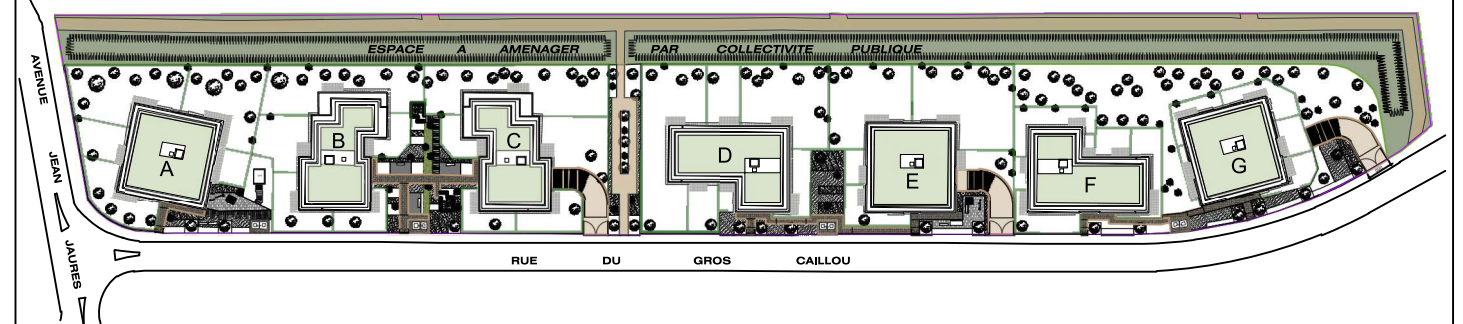

Bâtiment D
 Appartement D302
 4 Pièces 3e étage




* Espace aménagé par collectivité publique, représentation à titre indicatif.



Rue du Gros Caillou
78340 LES CLAYES-SOUS-BOIS

Appartement D302
4 Pièces 2e étage

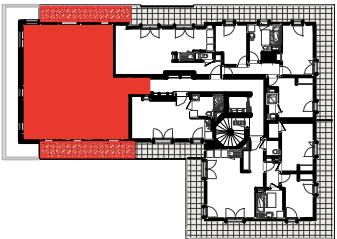

Entrée	5,75 m ²
Séjour	22,98 m ²
Cuisine	8,32 m ²
Chambre 1	12,36 m ²
Chambre 2	10,06 m ²
Chambre 3	10,72 m ²
Salle de bain	5,46 m ²
WC	1,86 m ²
Dégagement	4,17 m ²

SURFACE HABITABLE TOTALE 81.68m²


Terrasse 1 10,15 m²

Terrasse 2 10,63 m²

SURFACE TOTALE 102.46m²

INDICE : 0 DATE : 19 02 2025

NOTA : Les surfaces s'entendent placard compris. Les plans sont communiqués sous réserve des impératifs de construction et des tolérances d'exécution. Les retombées, soffites, faux-plafonds, canalisations, radiateurs ne sont pas figurés ou le sont de façon non exhaustive. Les cotes sont données à titre indicatif.

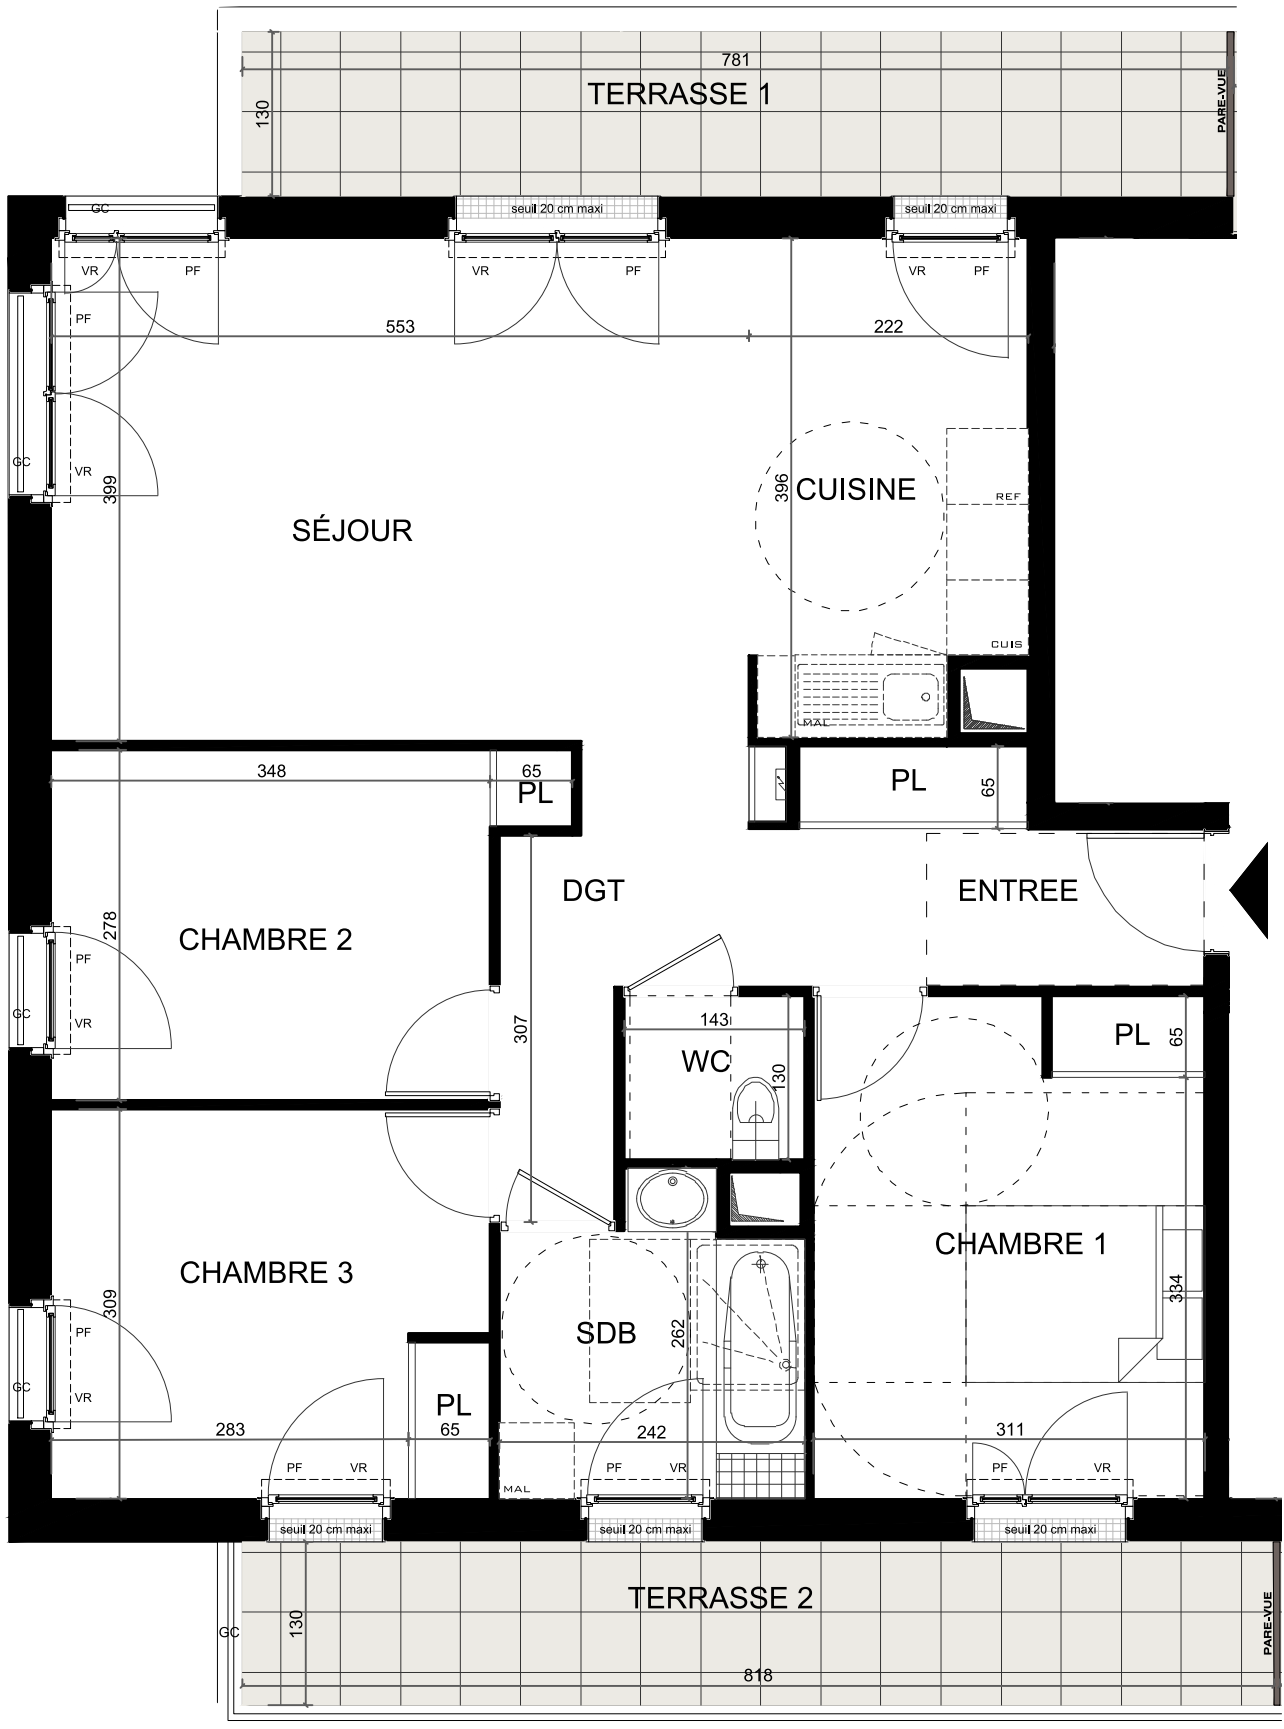

LEGENDE :	
	: Faux-plafond/soffite
	: Placard
	: Porte-fenêtre
	: Volet roulant
	: Tableau électrique
	: Machine à laver
	: Réfrigérateur
	: Cuisson
	: Garde-corps

