




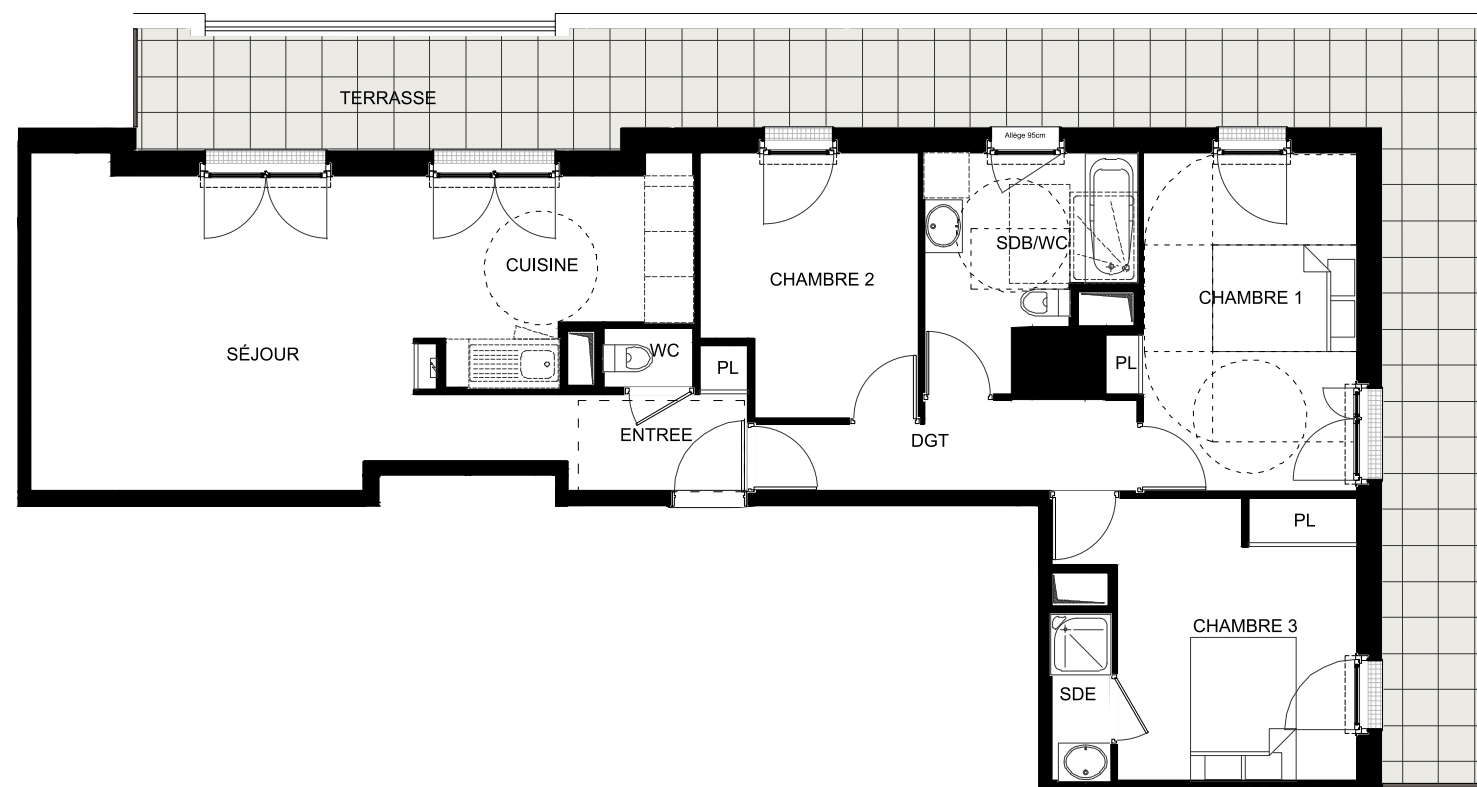

Architecte de conception
Architectonia
HUGUES JINGOU ARCHITECTE

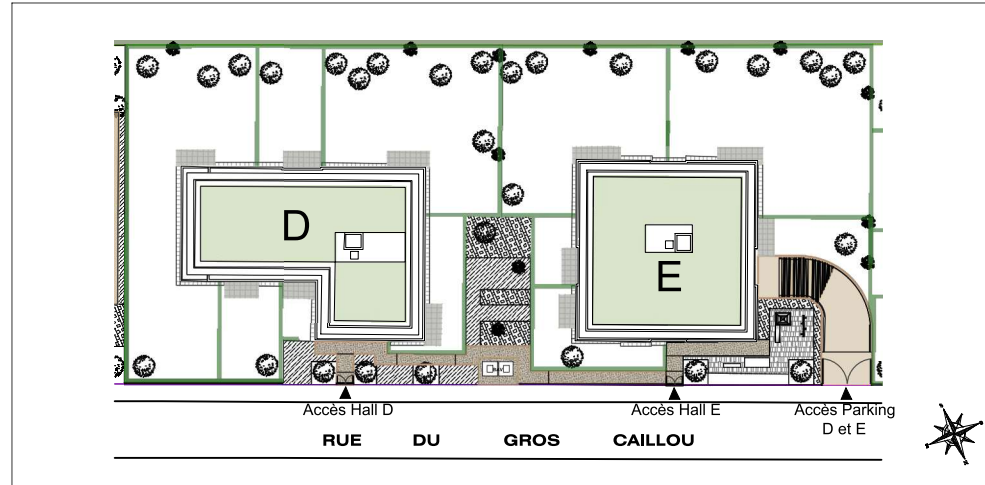

Rue du Gros Caillou
 78340 LES CLAYES-SOUS-BOIS

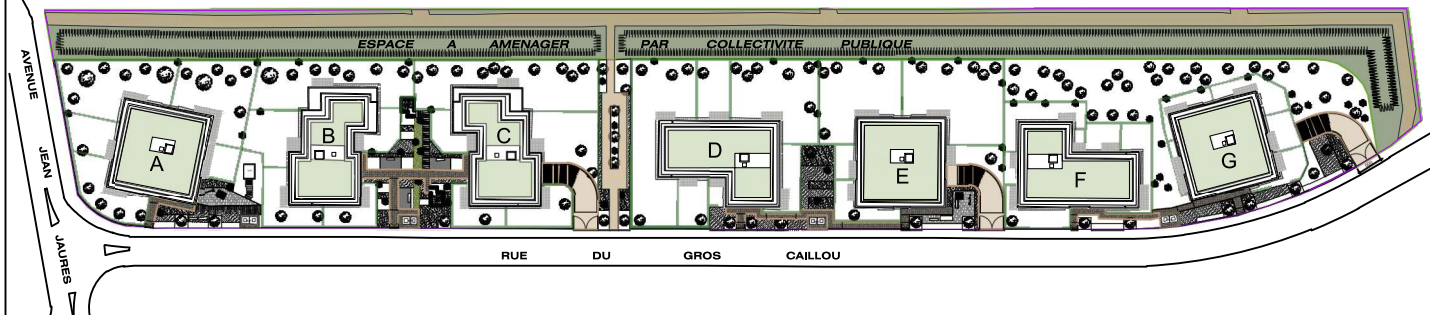

Bâtiment D
 Appartement D303
 4 Pièces 3e étage





* Espace aménagé par collectivité publique, représentation à titre indicatif.





Rue du Gros Caillou
78340 LES CLAYES-SOUS-BOIS

Appartement D303
4 Pièces 3e étage

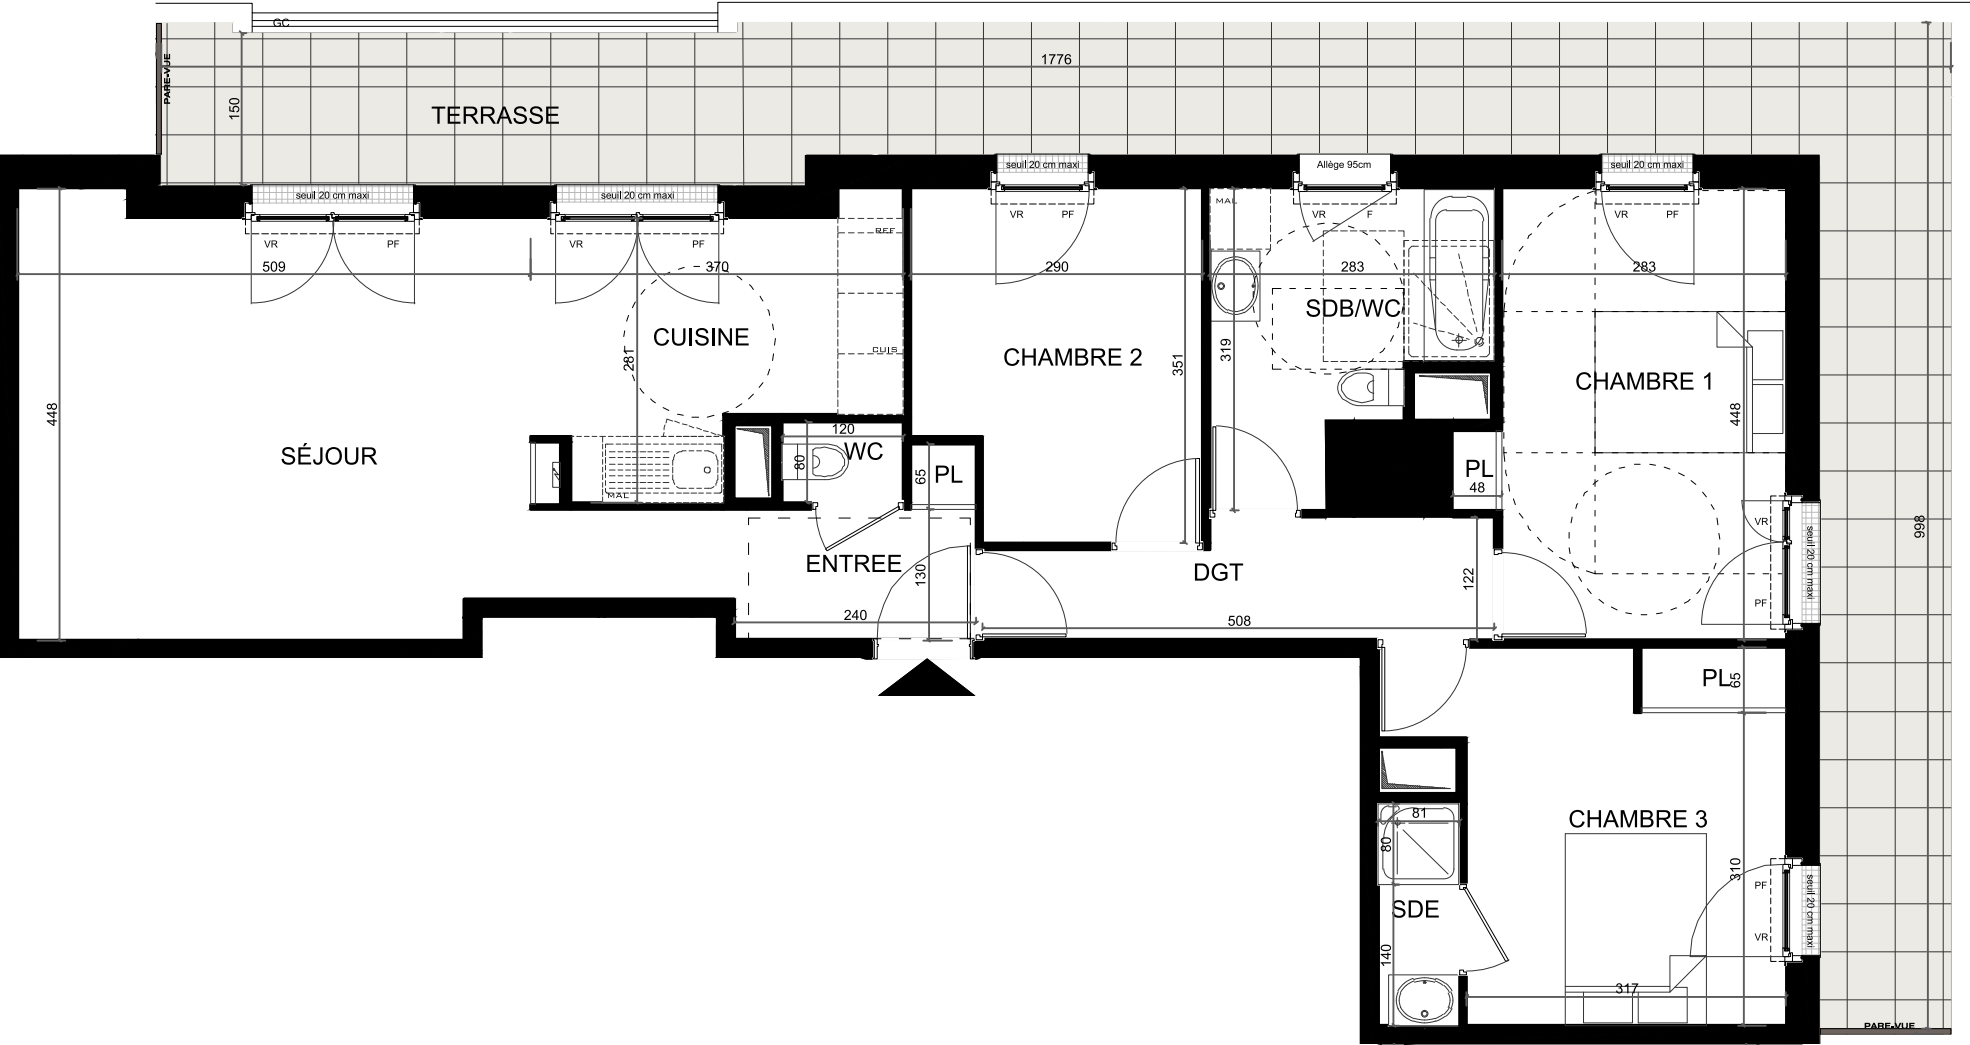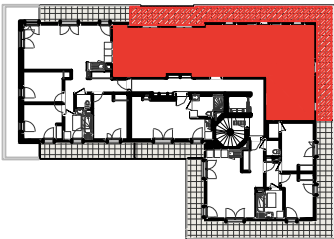

LEGENDE :

	: Faux-plafond/soffite		: Tableau électrique
PL	: Placard	MAL	: Machine à laver
PF	: Porte-fenêtre	REF	: Réfrigérateur
VR	: Volet roulant	CUIS	: Cuisson
		GC	: Garde-corps

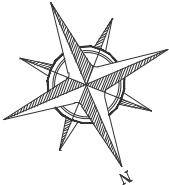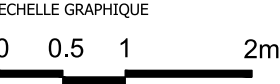

Entrée	3,54 m ²
Séjour	23,16 m ²
Cuisine	8,78 m ²
Chambre 1	13,04 m ²
Chambre 2	9,43 m ²
Chambre 3	12,63 m ²
Salle de bain / WC	7,00 m ²
Salle d'eau	1,78 m ²
WC	0,96 m ²
Dégagement	5,47 m ²

SURFACE HABITABLE TOTALE 85.79m²

Terrasse 35,78 m²

SURFACE TOTALE 121.57m²

INDICE : 0 DATE : 19 02 2025

NOTA : Les surfaces s'entendent placard compris. Les plans sont communiqués sous réserve des impératifs de construction et des tolérances d'exécution. Les retombées, soffites, faux-plafonds, canalisations, radiateurs ne sont pas figurés ou le sont de façon non exhaustive. Les cotes sont données à titre indicatif.