




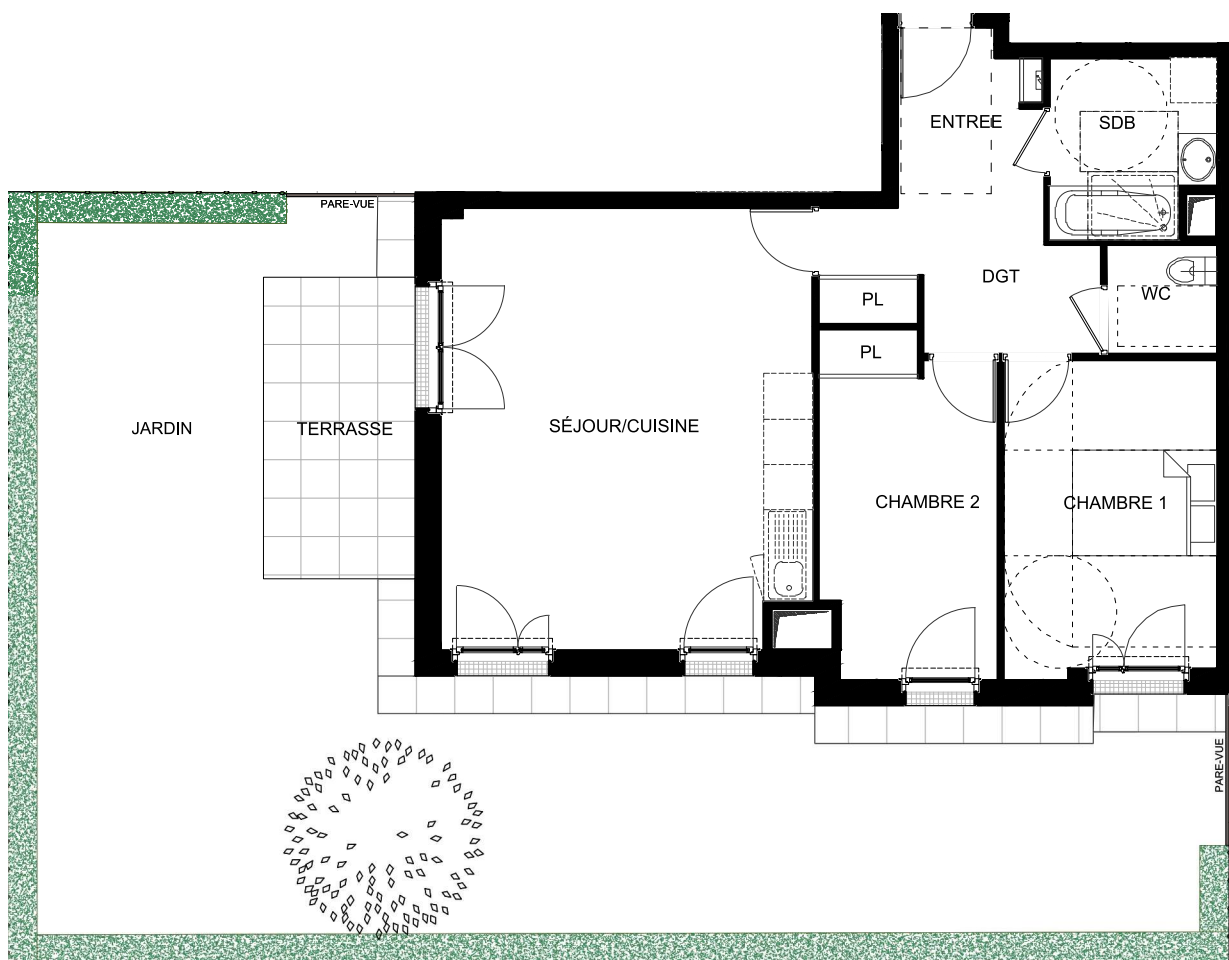

Architecte de conception
Architectonia
 HUGUES JINGOU ARCHITECTE

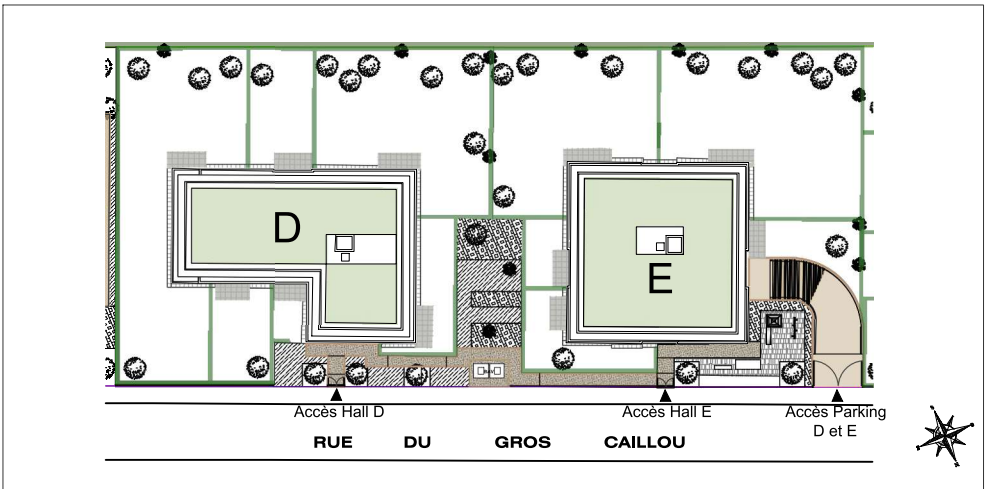


Rue du Gros Caillou
 78340 LES CLAYES-SOUS-BOIS

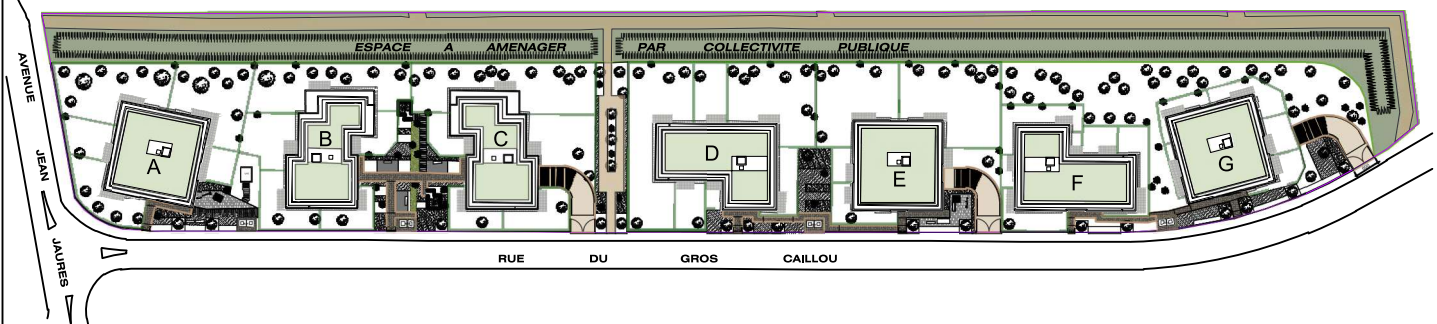



Bâtiment E
 Appartement E001
 3 Pièces Rez-de-Chaussée



* Espace aménagé par collectivité publique, représentation à titre indicatif.

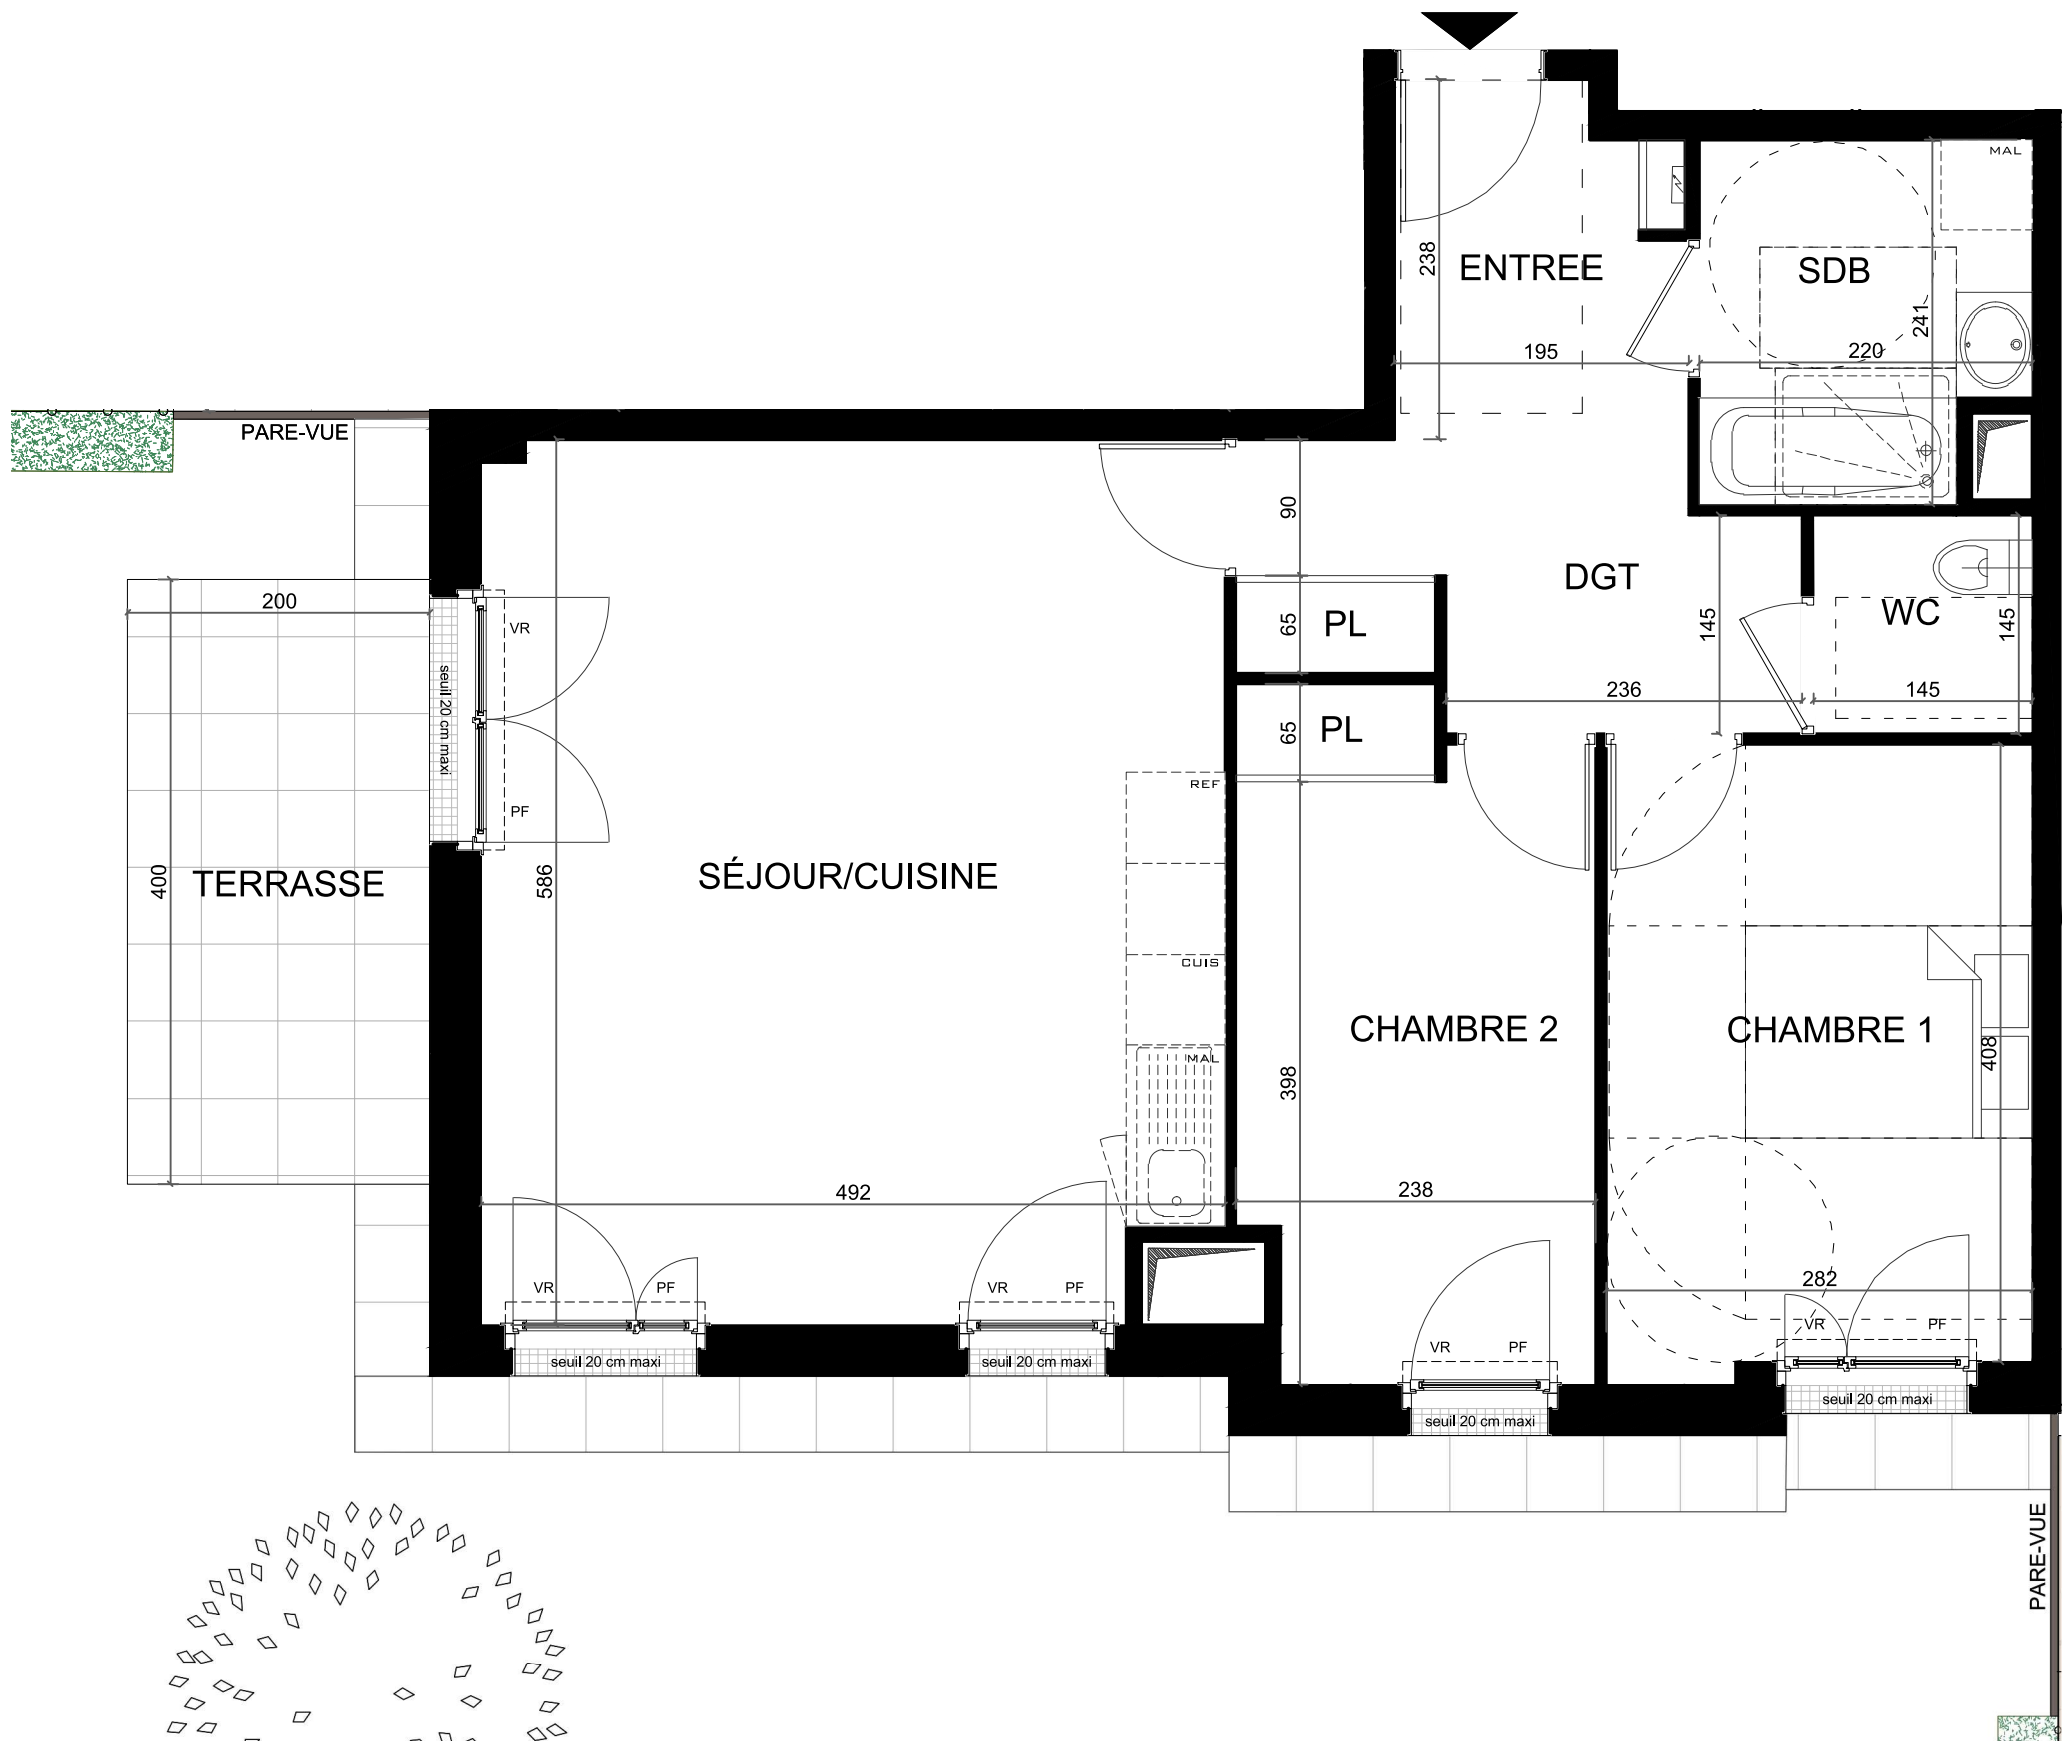


LEGENDE :			
	: Faux-plafond/soffite		: Tableau électrique
PL	: Placard	MAL	: Machine à laver
PF	: Porte-fenêtre	REF	: Réfrigérateur
VR	: Volet roulant	CUIS	: Cuisson
		GC	: Garde-corps

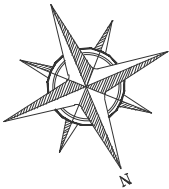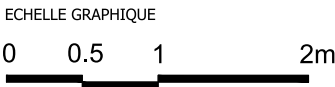

Rue du Gros Caillou
78340 LES CLAYES-SOUS-BOIS

Appartement E001
3 Pièces Rez-de-Chaussée

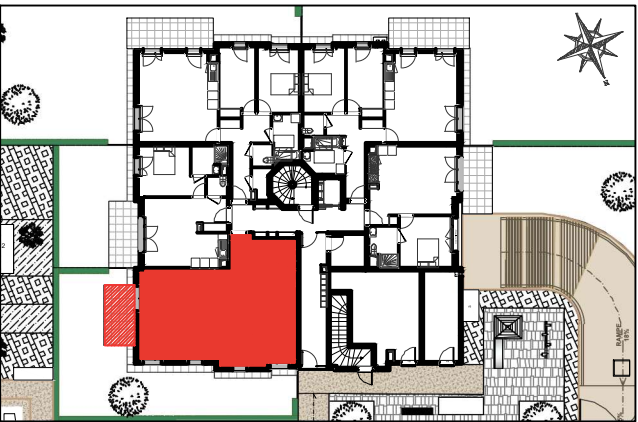

Entrée	4,17 m ²
Séjour / Cuisine	28,34 m ²
Chambre 1	11,64 m ²
Chambre 2	10,27 m ²
Salle de bain	4,95 m ²
WC	2,10 m ²
Dégagement	6,34 m ²

SURFACE HABITABLE TOTALE	67.81m²
---------------------------------	---------------------------

Terrasse	8,00 m ²
Jardin	86,14 m ²

SURFACE TOTALE	161.95m²
-----------------------	----------------------------

INDICE : 0 DATE : 19 02 2025

NOTA : Les surfaces s'entendent placard compris. Les plans sont communiqués sous réserve des impératifs de construction et des tolérances d'exécution. Les retombées, soffites, faux-plafonds, canalisations, radiateurs ne sont pas figurés ou le sont de façon non exhaustive. Les cotes sont données à titre indicatif.