




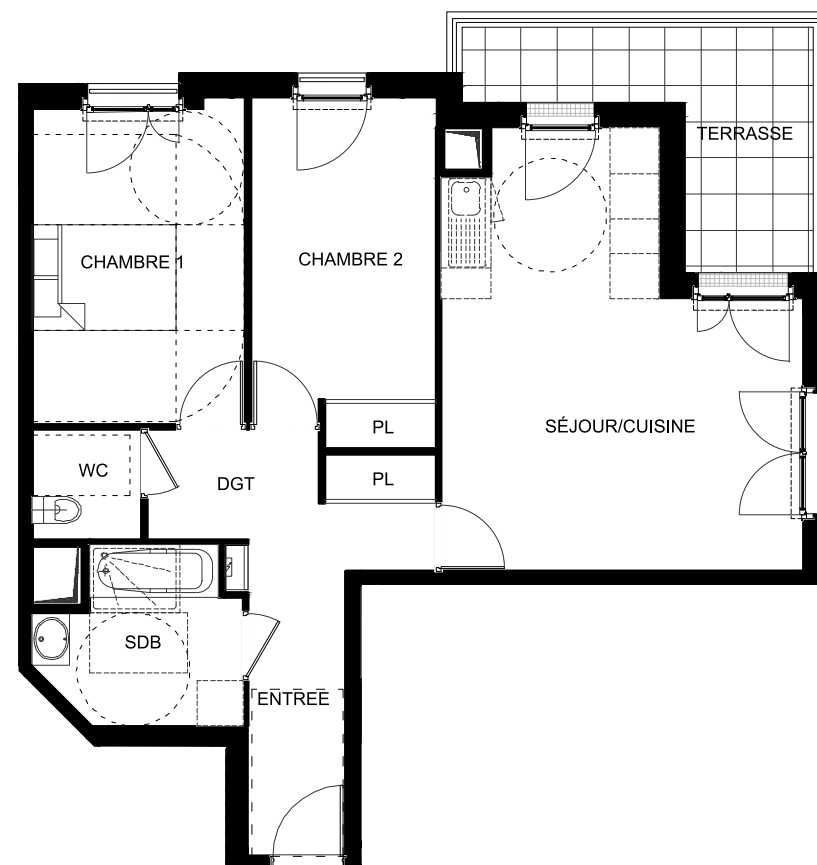

Architecte de conception
Architectonia
HUGUES JINGOU ARCHITECTE

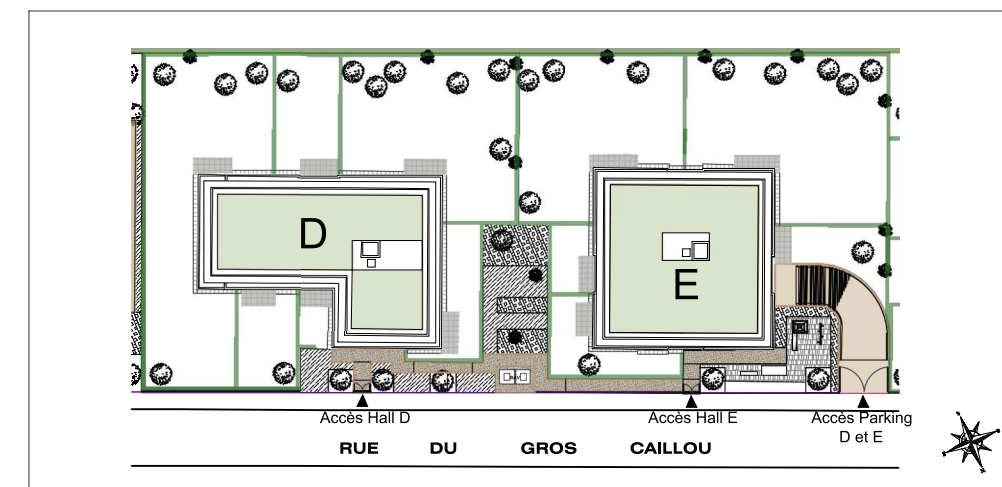

Rue du Gros Caillou
 78340 LES CLAYES-SOUS-BOIS

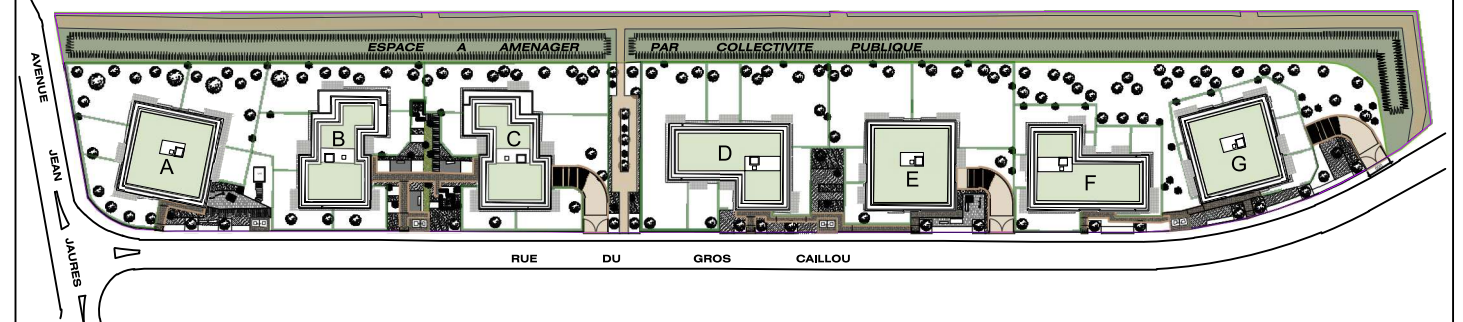



Bâtiment E
 Appartement E101
 3 Pièces 1er étage



* Espace aménagé par collectivité publique, représentation à titre indicatif.




LEGENDE :	
	: Faux-plafond/soffite
	: Placard
	: Porte-fenêtre
	: Volet roulant
	: Tableau électrique
	: Machine à laver
	: Réfrigérateur
	: Cuisson
	: Garde-corps

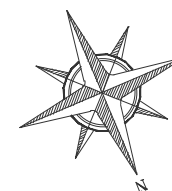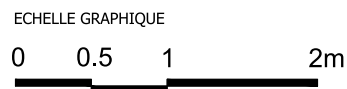

Rue du Gros Caillou
78340 LES CLAYES-SOUS-BOIS

Appartement E101
3 Pièces 1er étage

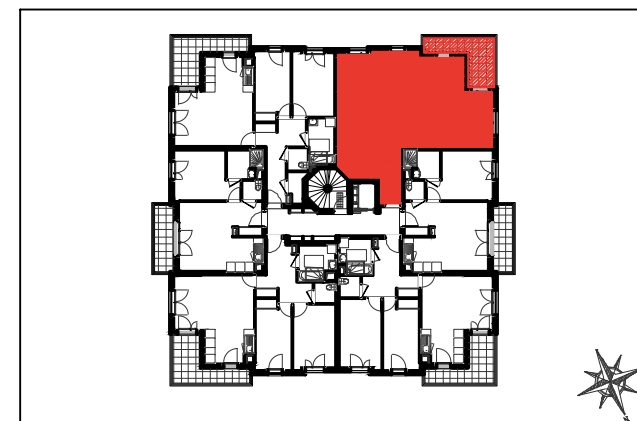

Entrée	4,91 m ²
Séjour / Cuisine	23,28 m ²
Chambre 1	11,81 m ²
Chambre 2	11,02 m ²
Salle de bain	5,47 m ²
WC	2,10 m ²
Dégagement	6,05 m ²

SURFACE HABITABLE TOTALE	64.64m²
---------------------------------	---------------------------

Terrasse	8,45 m ²
----------	---------------------

SURFACE TOTALE	73.09m²
-----------------------	---------------------------

INDICE : 0 DATE : 19 02 2025

NOTA : Les surfaces s'entendent placard compris. Les plans sont communiqués sous réserve des impératifs de construction et des tolérances d'exécution. Les retombées, soffites, faux-plafonds, canalisations, radiateurs ne sont pas figurés ou le sont de façon non exhaustive. Les cotes sont données à titre indicatif.