




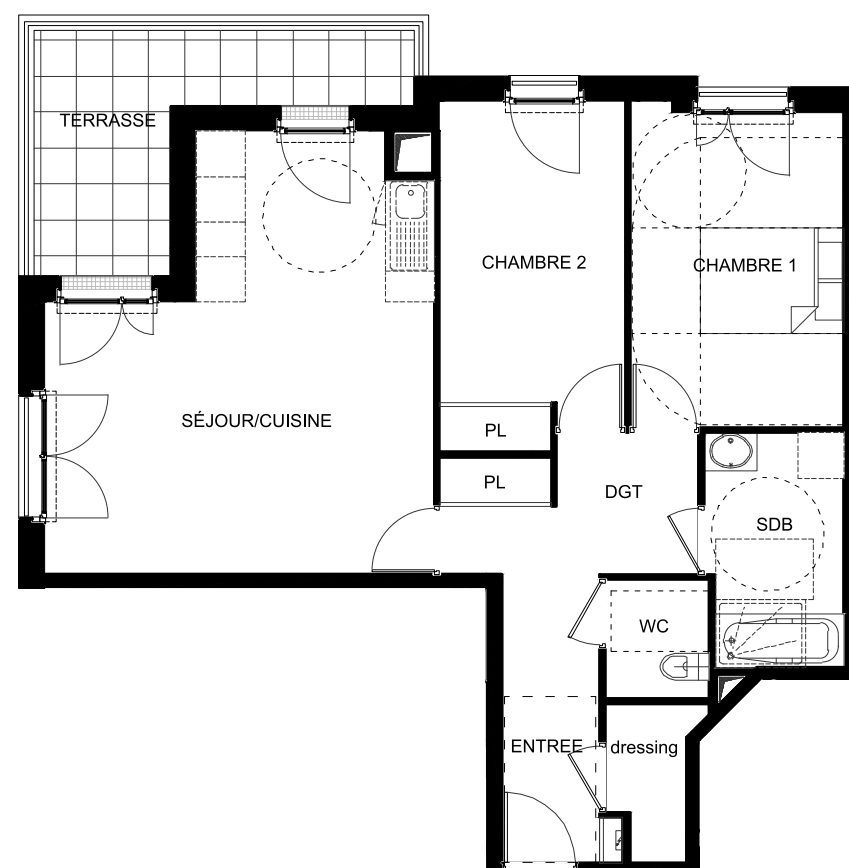

Architecte de conception
Architectonia
HUGUES JINGOU ARCHITECTE

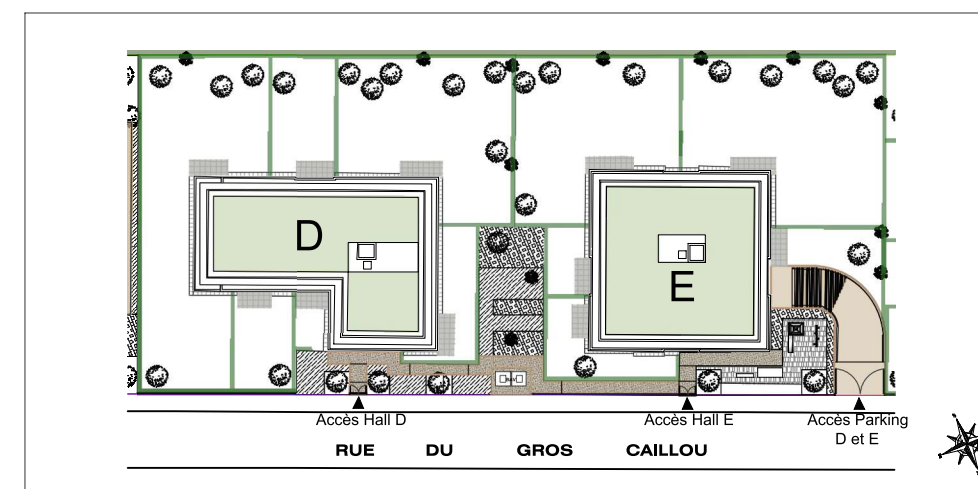

Rue du Gros Caillou
 78340 LES CLAYES-SOUS-BOIS

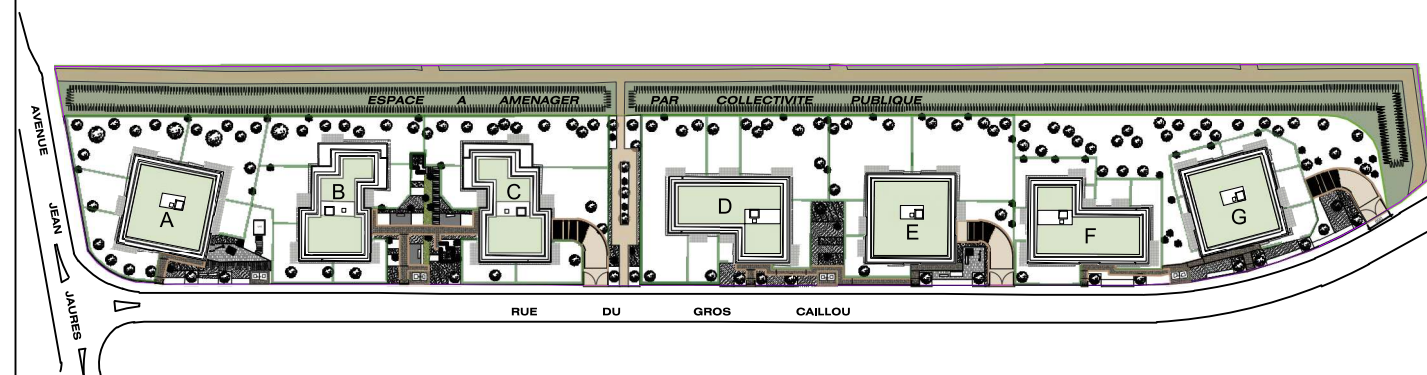

Bâtiment E
 Appartement E106
 3 Pièces 1er étage




* Espace aménagé par collectivité publique, représentation à titre indicatif.



Rue du Gros Caillou
78340 LES CLAYES-SOUS-BOIS

Appartement E106
3 Pièces 1er étage

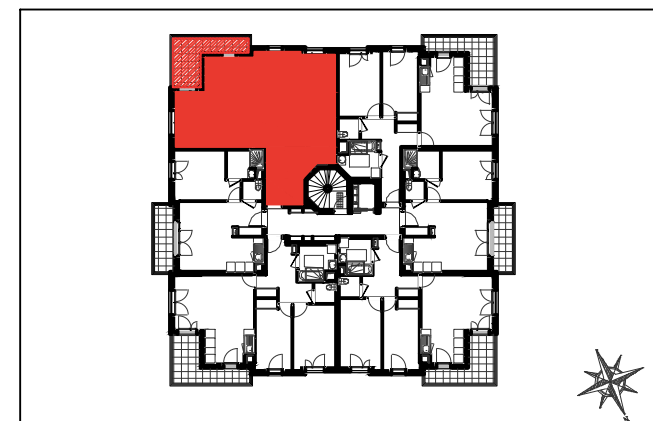

Entrée	4,96 m ²
Séjour / Cuisine	25,23 m ²
Chambre 1	11,81 m ²
Chambre 2	11,02 m ²
Salle de bain	5,56 m ²
WC	2,17 m ²
Dégagement	5,86 m ²
Dressing	2,14 m ²


SURFACE HABITABLE TOTALE 68.75m²

Terrasse 9,05 m²

SURFACE TOTALE 77.80m²

INDICE : 0 DATE : 19 02 2025

NOTA : Les surfaces s'entendent placard compris. Les plans sont communiqués sous réserve des impératifs de construction et des tolérances d'exécution. Les retombées, soffites, faux-plafonds, canalisations, radiateurs ne sont pas figurés ou le sont de façon non exhaustive. Les cotes sont données à titre indicatif.

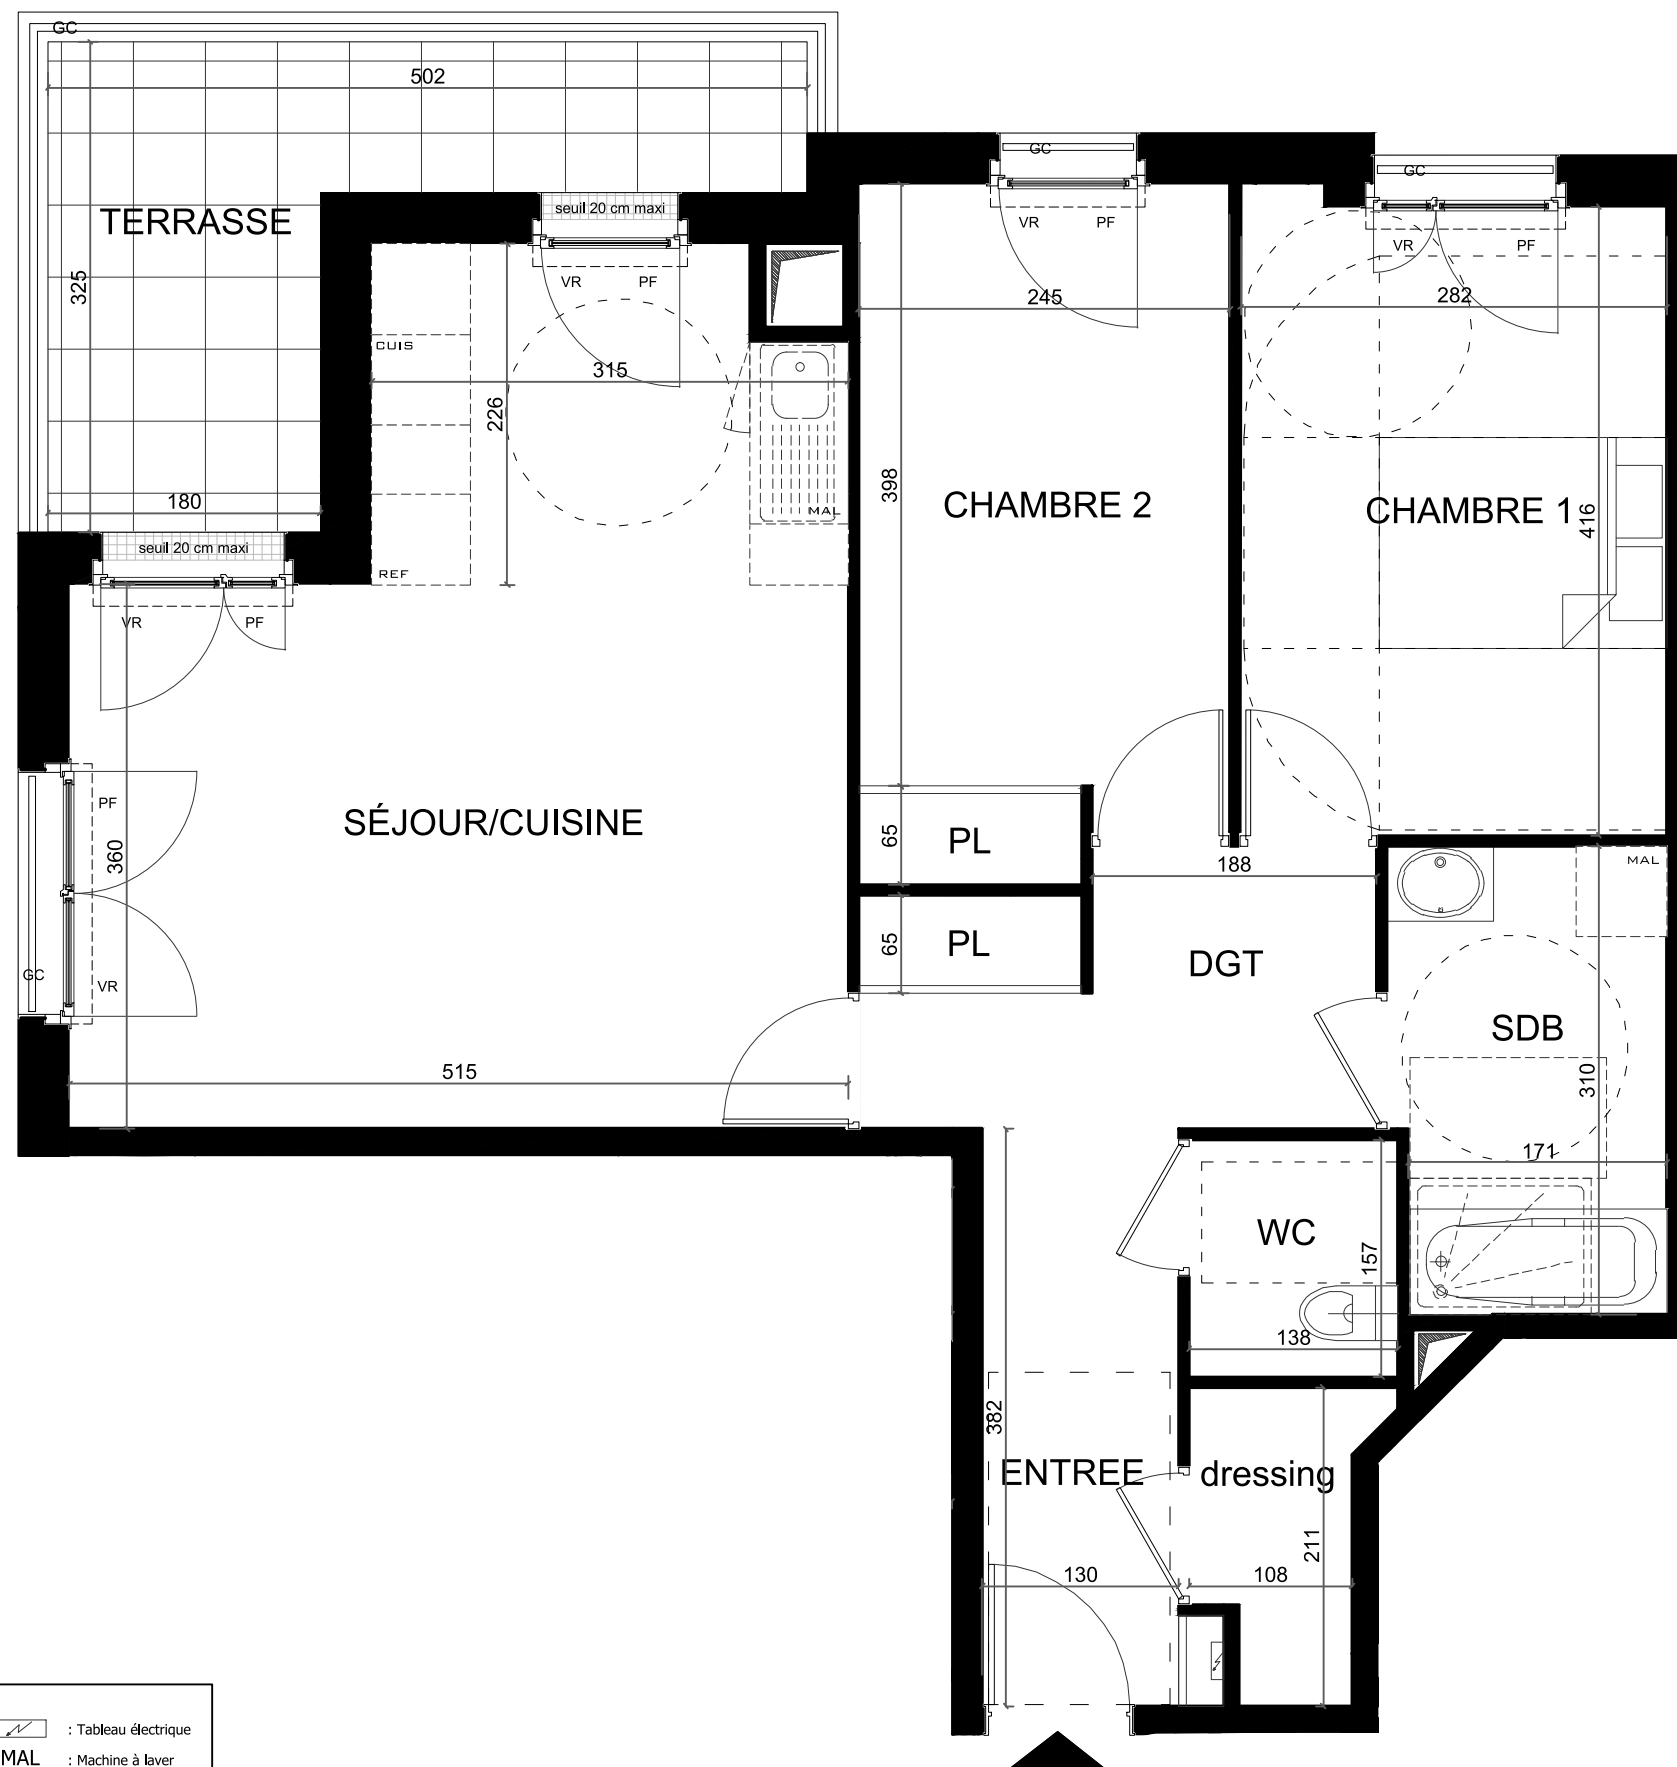

LEGENDE :	
	: Faux-plafond/soffite
	: Tableau électrique
	: Placard
	: Machine à laver
	: Porte-fenêtre
	: Réfrigérateur
	: Volet roulant
	: Cuisson
	: Garde-corps

