




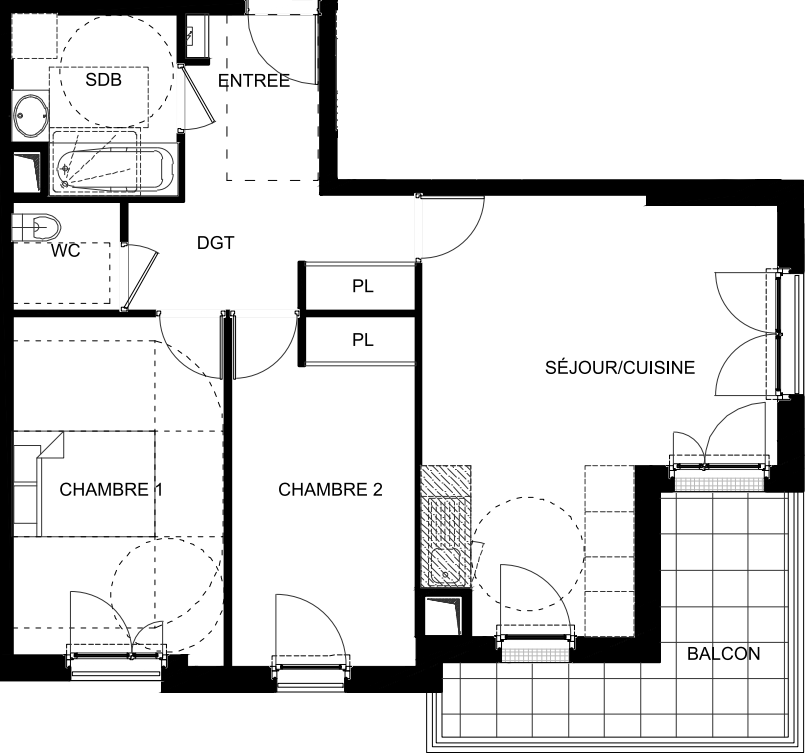

Architecte de conception
Architectonia
HUGUES JINGOU ARCHITECTE

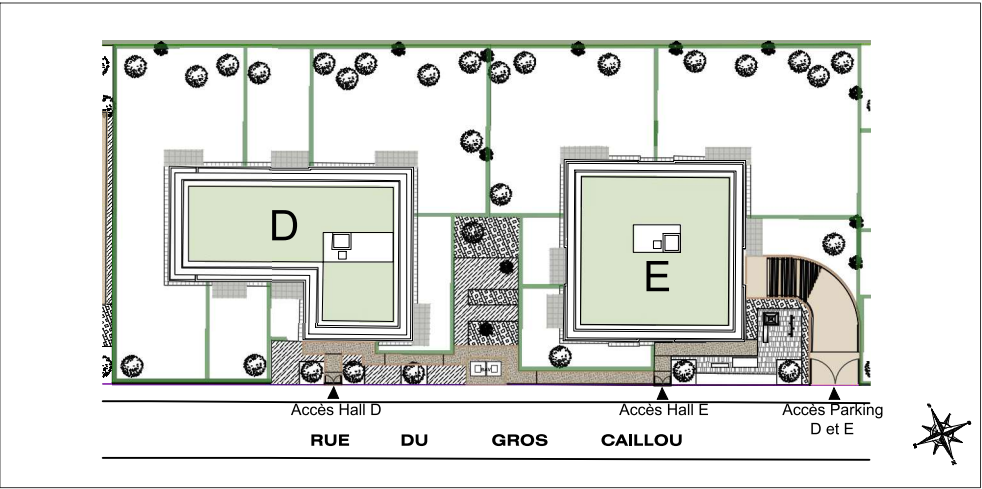

Rue du Gros Caillou
78340 LES CLAYES-SOUS-BOIS

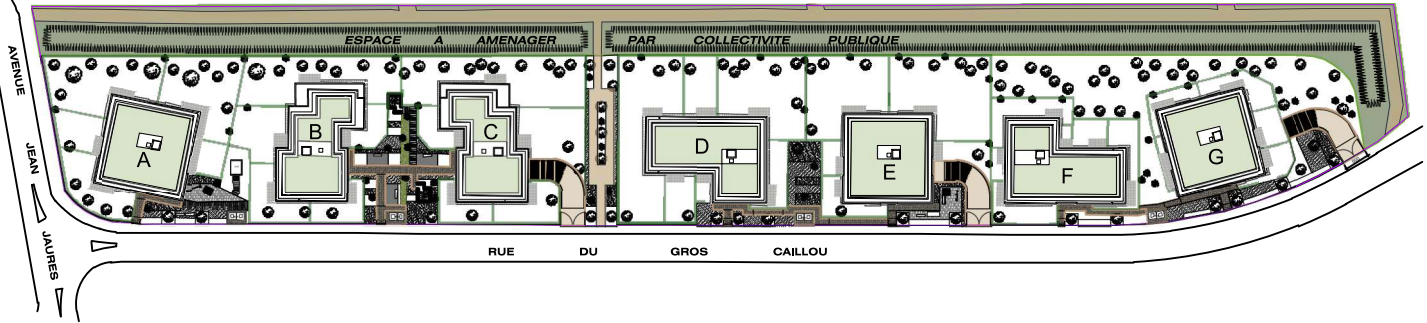


Bâtiment E

Appartement E203


3 Pièces 2e étage



* Espace aménagé par collectivité publique, représentation à titre indicatif.

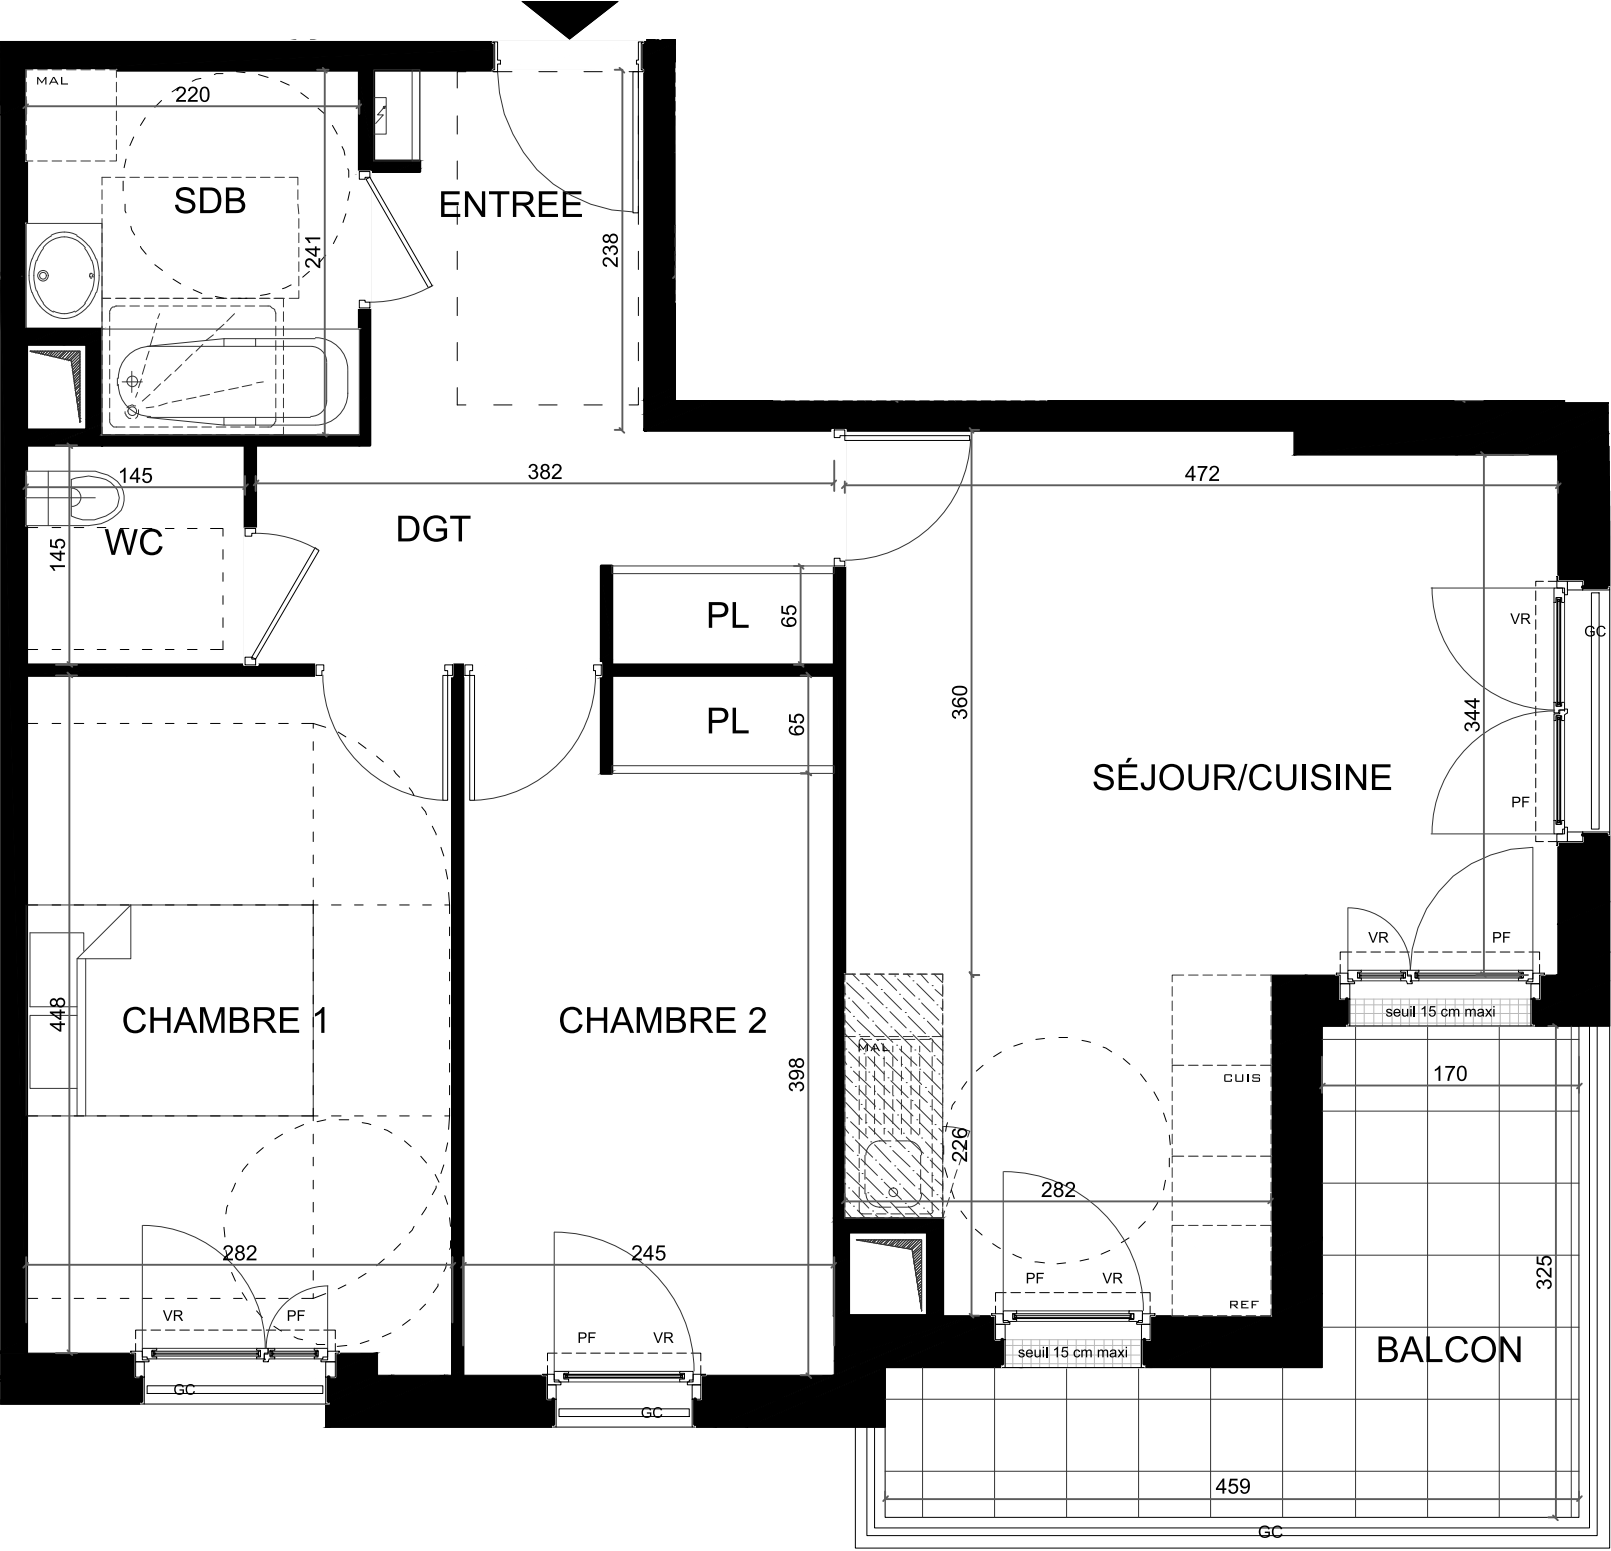


LEGENDE :			
	: Faux-plafond/soffite		: Tableau électrique
PL	: Placard	MAL	: Machine à laver
PF	: Porte-fenêtre	REF	: Réfrigérateur
VR	: Volet roulant	CUIS	: Cuisson
		GC	: Garde-corps

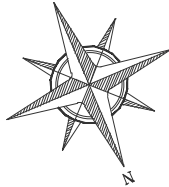

Rue du Gros Caillou
78340 LES CLAYES-SOUS-BOIS

Appartement E203
3 Pièces 2e étage

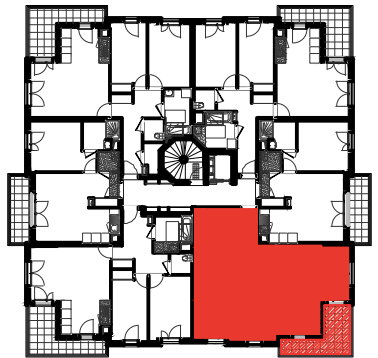

Entrée	4,12 m ²
Séjour / Cuisine	22,64 m ²
Chambre 1	12,71 m ²
Chambre 2	11,35 m ²
Salle de bain	4,95 m ²
WC	2,10 m ²
Dégagement	5,80 m ²

SURFACE HABITABLE TOTALE 63.67m²

Balcon 8,40 m²

SURFACE TOTALE 72.07m²

INDICE : 0

DATE : 19 02 2025

NOTA : Les surfaces s'entendent placard compris. Les plans sont communiqués sous réserve des impératifs de construction et des tolérances d'exécution. Les retombées, soffites, faux-plafonds, canalisations, radiateurs ne sont pas figurés ou le sont de façon non exhaustive. Les cotes sont données à titre indicatif.