




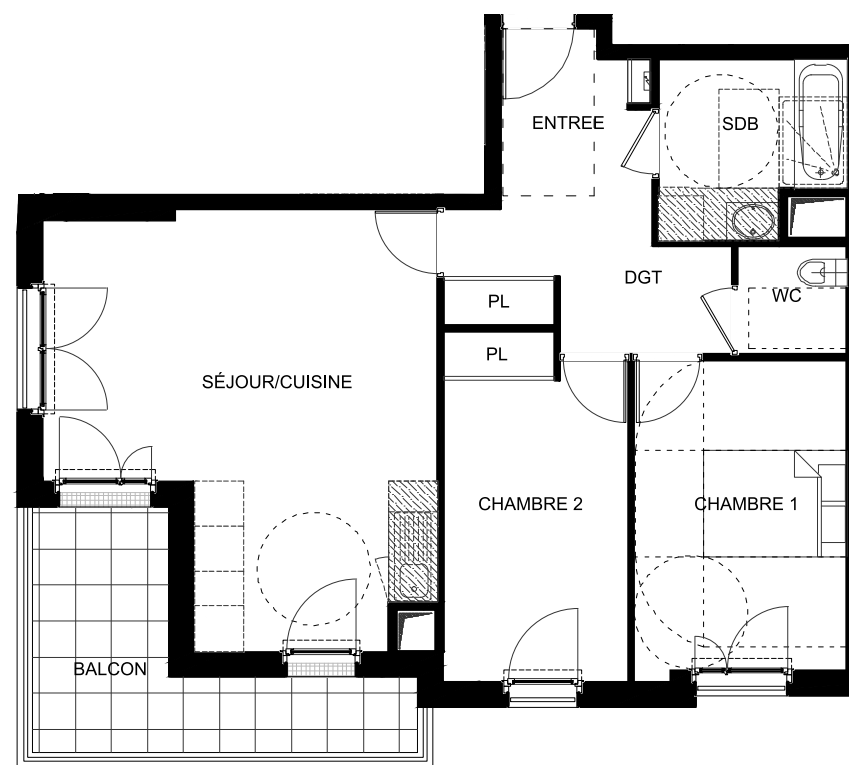

Architecte de conception  
**Architectonia**  
HUGUES JINGOU ARCHITECTE

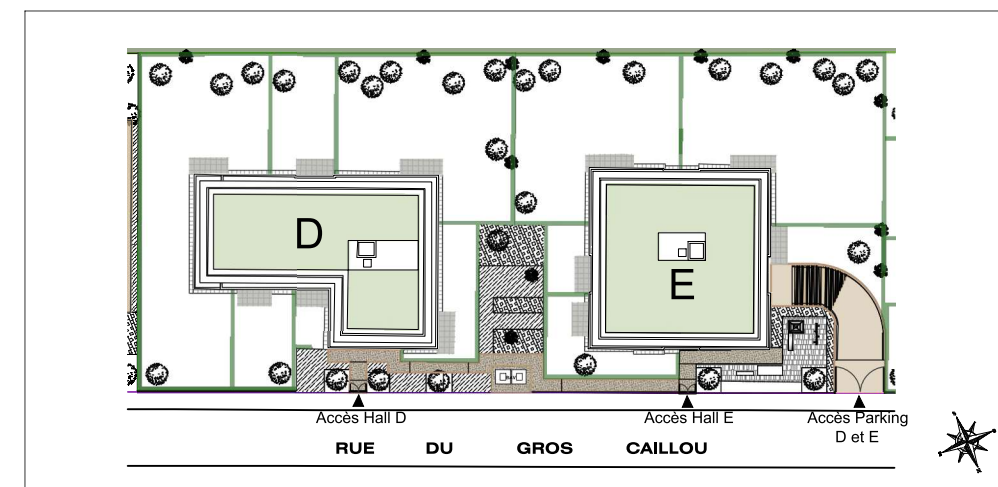

Rue du Gros Caillou  
 78340 LES CLAYES-SOUS-BOIS

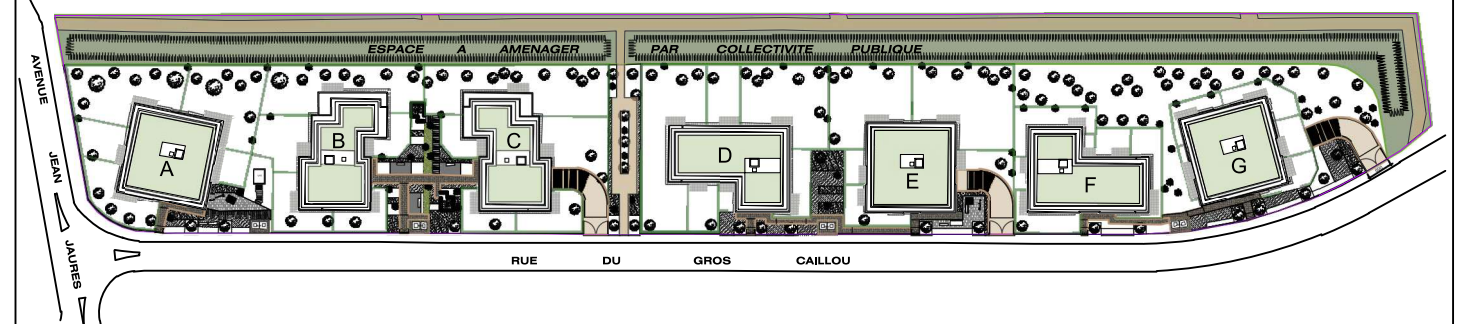

Bâtiment E  
 Appartement E204  
 3 Pièces 2e étage



\* Espace aménagé par collectivité publique, représentation à titre indicatif.




Appartement E204  
3 Pièces 2e étage



|                       |         |
|-----------------------|---------|
| <b>SURFACE TOTALE</b> | 75.07m² |
|-----------------------|---------|

INDICE : 0                      DATE : 19 02 2025

NOTA : Les surfaces s'entendent placard compris. Les plans sont communiqués sous réserve des impératifs de construction et des tolérances d'exécution.  
Les retombées, soffites, faux-plafonds, canalisations, radiateurs ne sont pas figurés ou le sont de façon non exhaustive. Les cotes sont données à titre indicatif.

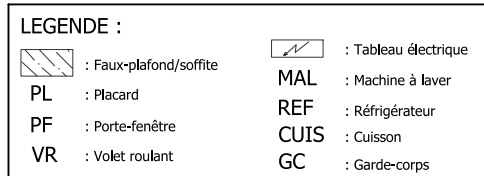

ECHELLE GRAPHIQUE

0 0.5 1 2m

