


PLAN TECHNIQUE
IMPLANTATION ÉQUIPEMENTS ÉLECTRIQUES, SANITAIRES ET CLOISONNEMENT

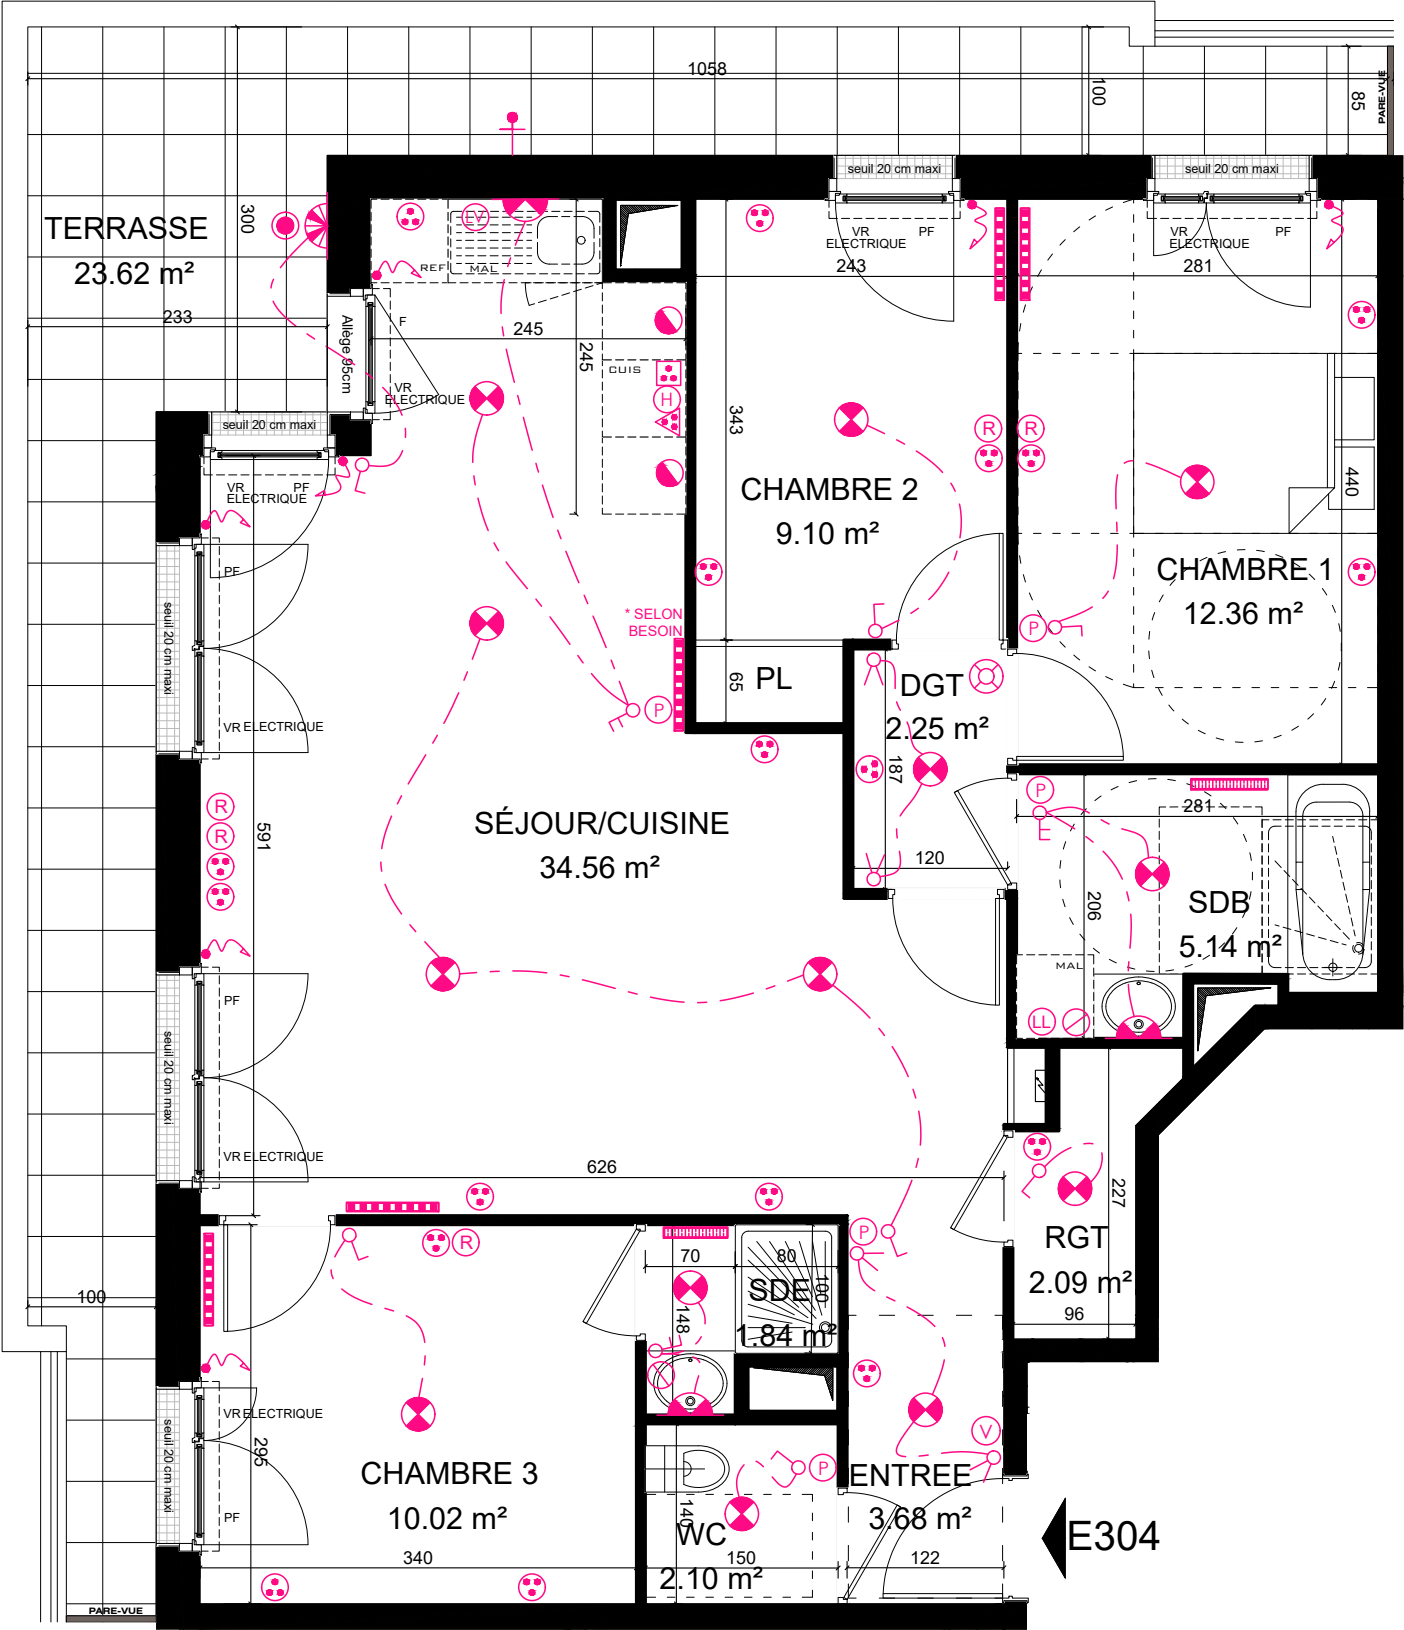

* NOTA
CE RADIATEUR NE SERA INSTALLE
QUE SI RENDU OBLIGATOIRE PAR
L'ETUDE THERMIQUE

LEGENDE	
PL : Placard	: Faux-plafond, soffite
PF : Porte-fenêtre	: Tableau électrique
F : Fenêtre	MAL : Machine à laver
VR : Volet roulant	REF : Réfrigérateur
GC : Garde-corps	CUIS : Cuisson

ECHELLE GRAPHIQUE



RUE DU GROS CAILLOU
78340 LES CLAYES-SOUS-BOIS

3ème Etage
4 PIECES

LOT E304



LEGENDE

TE	Tableau de distribution électrique disjoncteur
	Interrupteur
	Interrupteur double
	Interrupteur Va et vient
	Telerupteur
	Sortie de fils pour hotte ht:1.80m
	PC 16A Prise basse
	PC 16A - PMR - Couplée à l'interrupteur
	Prise simple étanche Prise basse
	PC 16A - h:110cm double
	PC 16A - h:110cm simple
	PC 20A Four Prise basse
	PC 32A Cuisson Prise basse
	PC 20A pour Lave Linge Prise basse
	PC 20A pour Lave Vaisselle Prise basse
	Prise RJ45: téléphone / TV / informatique - Prise basse
	Videophone
	DAAF
	Sortie de fils en plafond
	Sortie de fils en applique
	Applique extérieur
	Sèche serviettes
	Radiateur
	Robinet de puisage
	Alimentation électrique pour VR

DATE: 07.04.2025

INDICE:

NOTA: Les surfaces s'entendent placards compris. Les plans sont communiqués sous réserve des impératifs de construction et des tolérances d'exécution y compris électriques. Les retombées, soffites, faux-plafonds, canalisations, radiateurs ne sont pas figurés ou le sont de façon non exhaustive. Les cotes sont données à titre indicatif.