





Le clos de la Longue Toise

12 rue de la Longue Toise
78 490 MERE


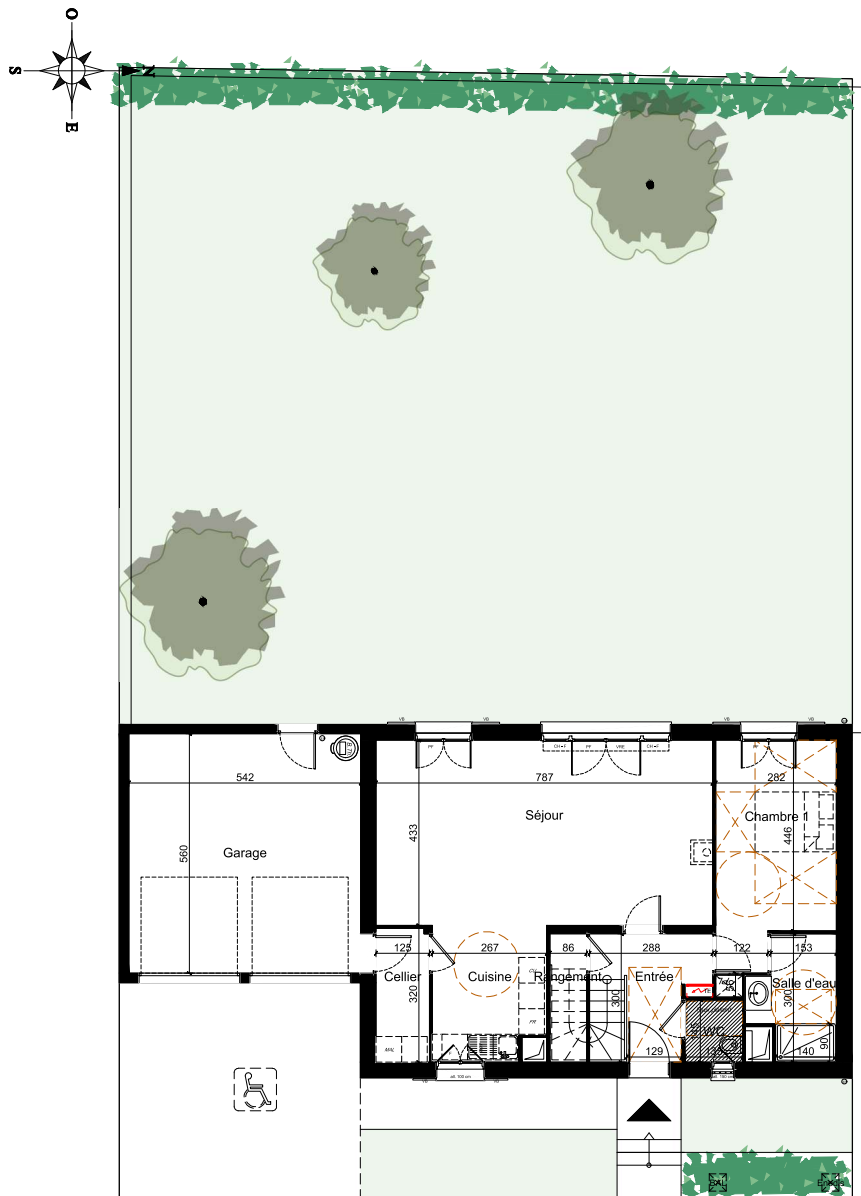


MAISON n°2
6 PIECES



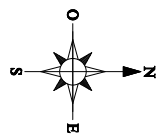

- PAC : Pompe à chaleur
- VB : Volet battant
- VR : Volet roulant
- VRE : Volet roulant électrique
- all. : Allège
- F : Fenêtre
- PF : Porte-fenêtre
- MAL : Machine à laver
- CU : Plaque de cuisson
- FR : Réfrigérateur
- PL : Placard
- B. Th. : Ballon thermodynamique
- BAL : Boîte aux lettres
- EP : Eau pluviale
- TE : Tableau électrique
- G.C. : Garde-corps
- /// : Faux-plafond/soffite
- CH - F : Chassis fixe

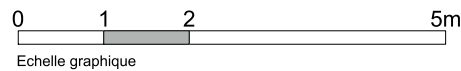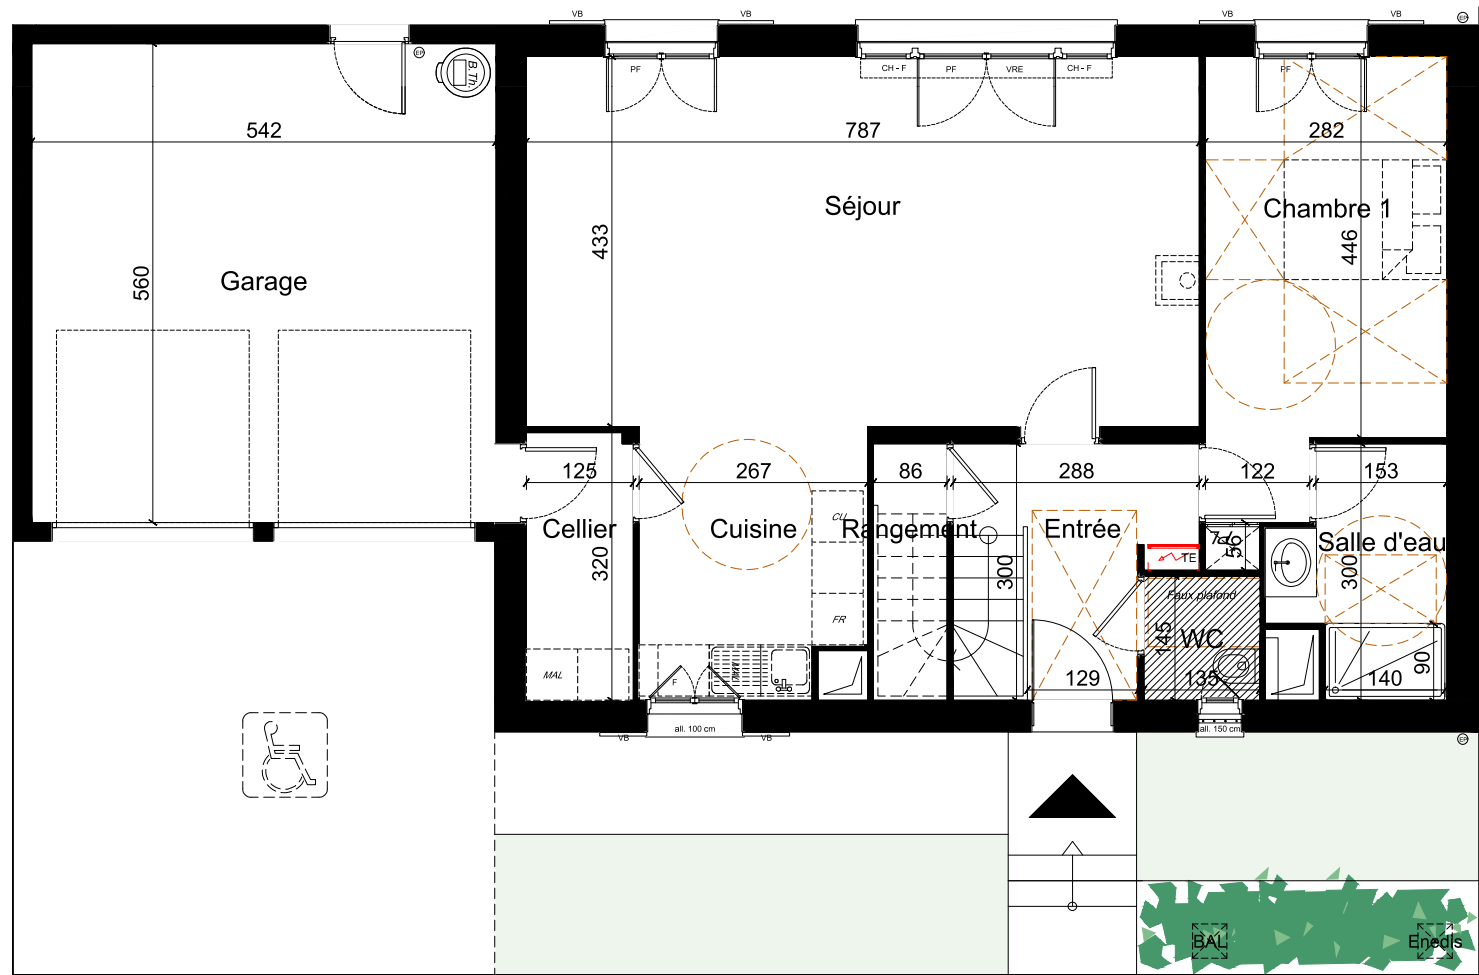

REZ-DE-CHAUSSEE

8 rue Henri Prou
78 340 - LES CLAYES SOUS BOIS

Le clos de la Longue Toise
12 rue de la Longue Toise
78 490 MERE

MAISON n° 2
6 PIECES

REZ DE CHAUSSEE	
Entrée	5.78 m²
Séjour	34.20 m²
Cuisine	8.12 m²
Chambre 1	14.14 m²
Cellier	3.90 m²
Rangement	2.58 m²
Salle d'eau	5.15 m²
WC	1.96 m²
TOTAL RDC	75.83 m²


ETAGE	
Chambre 2	15.15 m²
Chambre 3	13.17 m²
Chambre 4	15.92 m²
Chambre 5	12.61 m²
Palier	7.23 m²
Salle de bains	5.70 m²
Salle d'eau	2.82 m²
WC	1.57 m²
TOTAL ETAGE	74.17 m²
SURFACE HABITABLE:	150.00 m²
Garage	30.57 m²
Terrasse étage	5.60 m²

SURFACE DE TERRAIN: 451.61 m²


Indice E

18/09/2025

Nota: les surfaces s'entendent placards compris. Les plans sont communiqués sous réserve des impératifs de construction et des tolérances d'exécution. Les retombées, soffites, faux-plafonds, canalisations, radiateurs ne sont pas figurés. Les cotes sont données à titre indicatif.

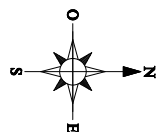

- PAC : Pompe à chaleur
VB : Volet battant
VR : Volet roulant
VRE : Volet roulant électrique
all. : Allège
F : Fenêtre
PF : Porte-fenêtre
MAL : Machine à laver
CU : Plaque de cuisson
FR : Réfrigérateur
PL : Placard
B.Th. : Ballon thermodynamique
BAL : Boîte aux lettres
EP : Eau pluviale
TE : Tableau électrique
G.C. : Garde-corps
Faux-plafond/soffite
CH - F : Chassis fixe

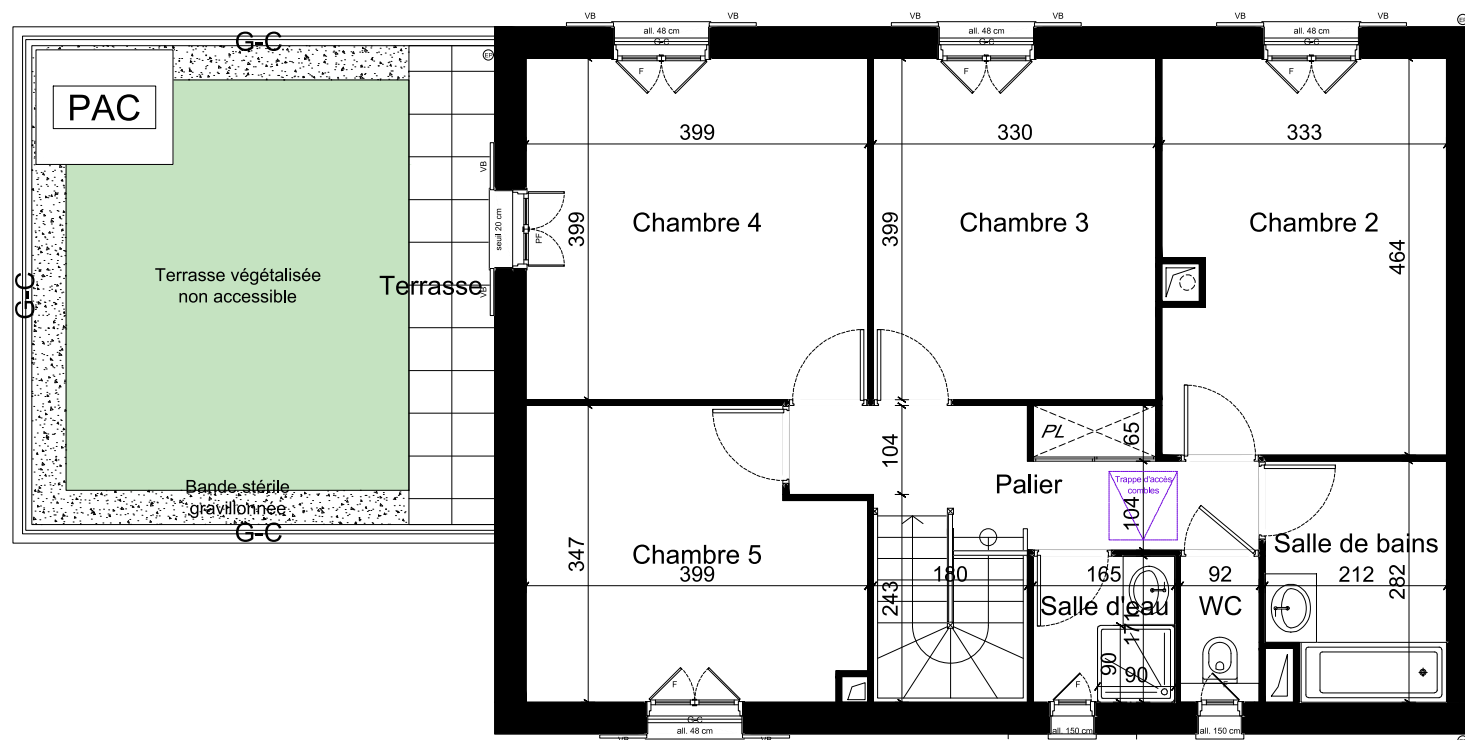

ETAGE



8 rue Henri Prou
78 340 - LES CLAYES SOUS BOIS



Le clos de la Longue Toise
12 rue de la Longue Toise
78 490 MERE

MAISON n° 2 6 PIECES

REZ DE CHAUSSEE

Entrée	5.78 m ²
Séjour	34.20 m ²
Cuisine	8.12 m ²
Chambre 1	14.14 m ²
Cellier	3.90 m ²
Rangement	2.58 m ²
Salle d'eau	5.15 m ²
WC	1.96 m ²
TOTAL RDC	75.83 m²

ETAGE

Chambre 2	15.15 m ²
Chambre 3	13.17 m ²
Chambre 4	15.92 m ²
Chambre 5	12.61 m ²
Palier	7.23 m ²
Salle de bains	5.70 m ²
Salle d'eau	2.82 m ²
WC	1.57 m ²

TOTAL ETAGE 74.17 m²

SURFACE HABITABLE: 150.00 m²

Garage	30.57 m ²
Terrasse étage	5.60 m ²


SURFACE DE TERRAIN: 451.61 m²

Indice E	18/09/2025
----------	------------

Nota: les surfaces s'entendent placards compris. Les plans sont communiqués sous réserve des impératifs de construction et des tolérances d'exécution. Les retombées, soffites, faux-plafonds, canalisations, radiateurs ne sont pas figurés. Les cotes sont données à titre indicatif.




FACADE EST
SUR VOIE

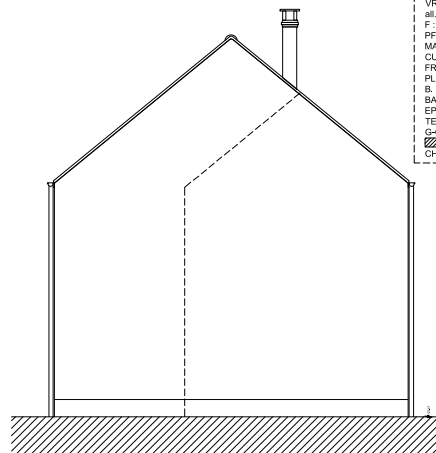

PIGNON NORD



FACADE OUEST
SUR JARDIN

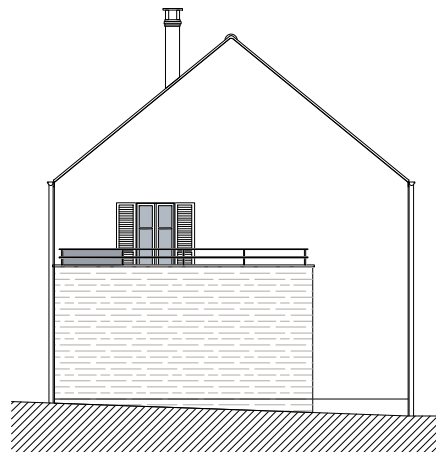

FACADE SUD

- PAC : Pompe à chaleur
VB : Volet battant
VR : Volet roulant
VRE : Volet roulant électrique
all : Allège
F : Fenêtre
PF : Porte-fenêtre
MAL : Machine à laver
CU : Plaque de cuisson
FR : Réfrigérateur
PL : Placard
B.Th : Balcon thermodynamique
BAL : Boîte aux lettres
EP : Eau pluviale
TE : Tableau électrique
GC : Gardi-corps
Fau : Plafond/soffite
CH - F : Chassis fixe

0 1 2 5m
Echelle graphique



8 rue Henri Prou
78 340 - LES CLAYES SOUS BOIS



Le clos de la Longue Toise
12 rue de la Longue Toise
78 490 MERE

MAISON n° 2
6 PIECES

REZ DE CHAUSSEE	
Entrée	5.78 m²
Séjour	34.20 m²
Cuisine	8.12 m²
Chambre 1	14.14 m²
Cellier	3.90 m²
Rangement	2.58 m²
Salle d'eau	5.15 m²
WC	1.96 m²
TOTAL RDC	75.83 m²
ETAGE	
Chambre 2	15.15 m²
Chambre 3	13.17 m²
Chambre 4	15.92 m²
Chambre 5	12.61 m²
Palier	7.23 m²
Salle de bains	5.70 m²
Salle d'eau	2.82 m²
WC	1.57 m²
TOTAL ETAGE	74.17 m²
SURFACE HABITABLE:	150.00 m²
Garage	30.57 m²
Terrasse étage	5.60 m²
SURFACE DE TERRAIN: 451.61 m²	
Indice E	18/09/2025

Nota: les surfaces s'entendent placards compris. Les plans sont communiqués sous réserve des impératifs de construction et des tolérances d'exécution. Les retombées, soffites, faux-plafonds, canalisations, radiateurs ne sont pas figurés. Les cotes sont données à titre indicatif.