


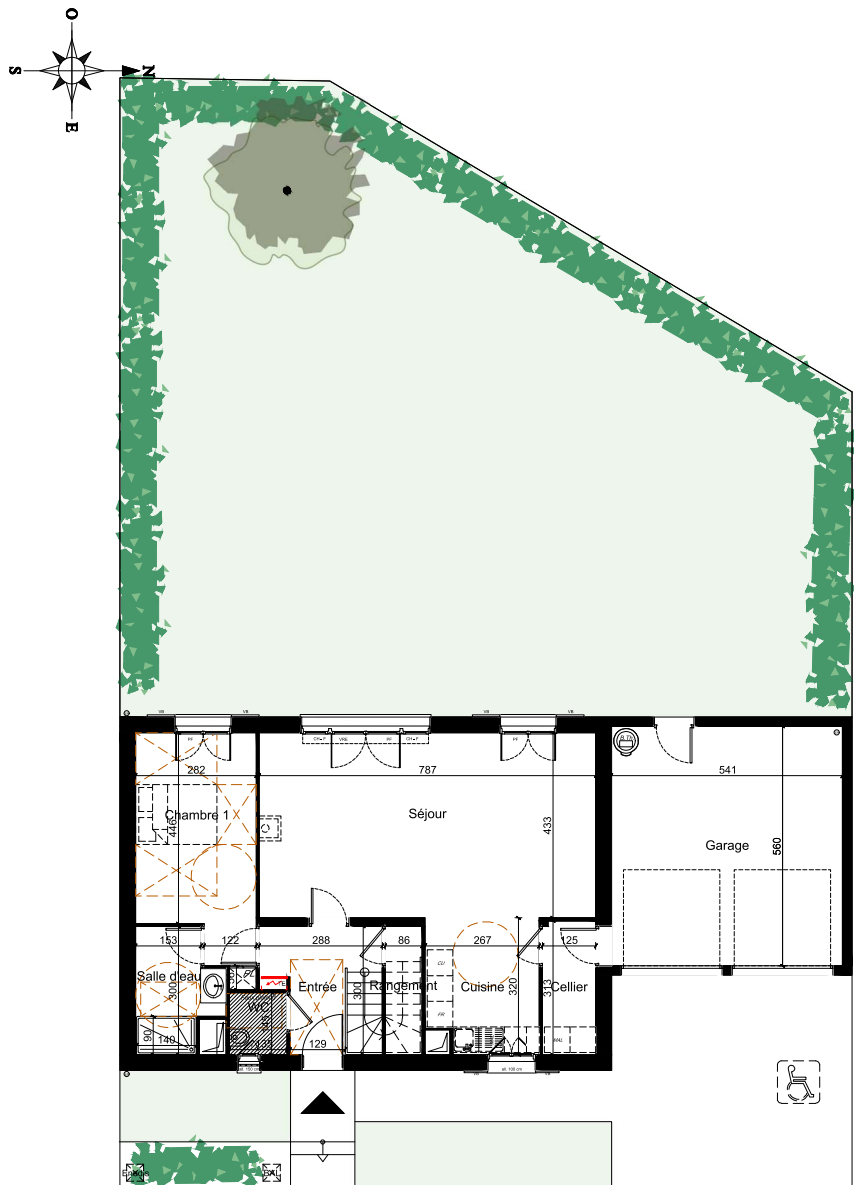

0 1 2 5m
Echelle graphique




Le clos de la Longue Toise

12 rue de la Longue Toise
78 490 MERE




MAISON n°4
6 PIECES



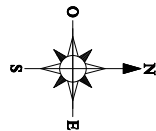

- PAC : Pompe à chaleur
VB : Volet battant
VR : Volet roulant
VRE : Volet roulant électrique
all. : Allège
F : Fenêtre
PF : Porte-fenêtre
MAL : Machine à laver
CU : Plaque de cuisson
FR : Réfrigérateur
PL : Placard
B.Th. : Ballon thermodynamique
BAL : Boîte aux lettres
EP : Eau pluviale
TE : Tableau électrique
GC : Garde-corps
Faux-plafond/soffite
CH - F : Chassis fixe

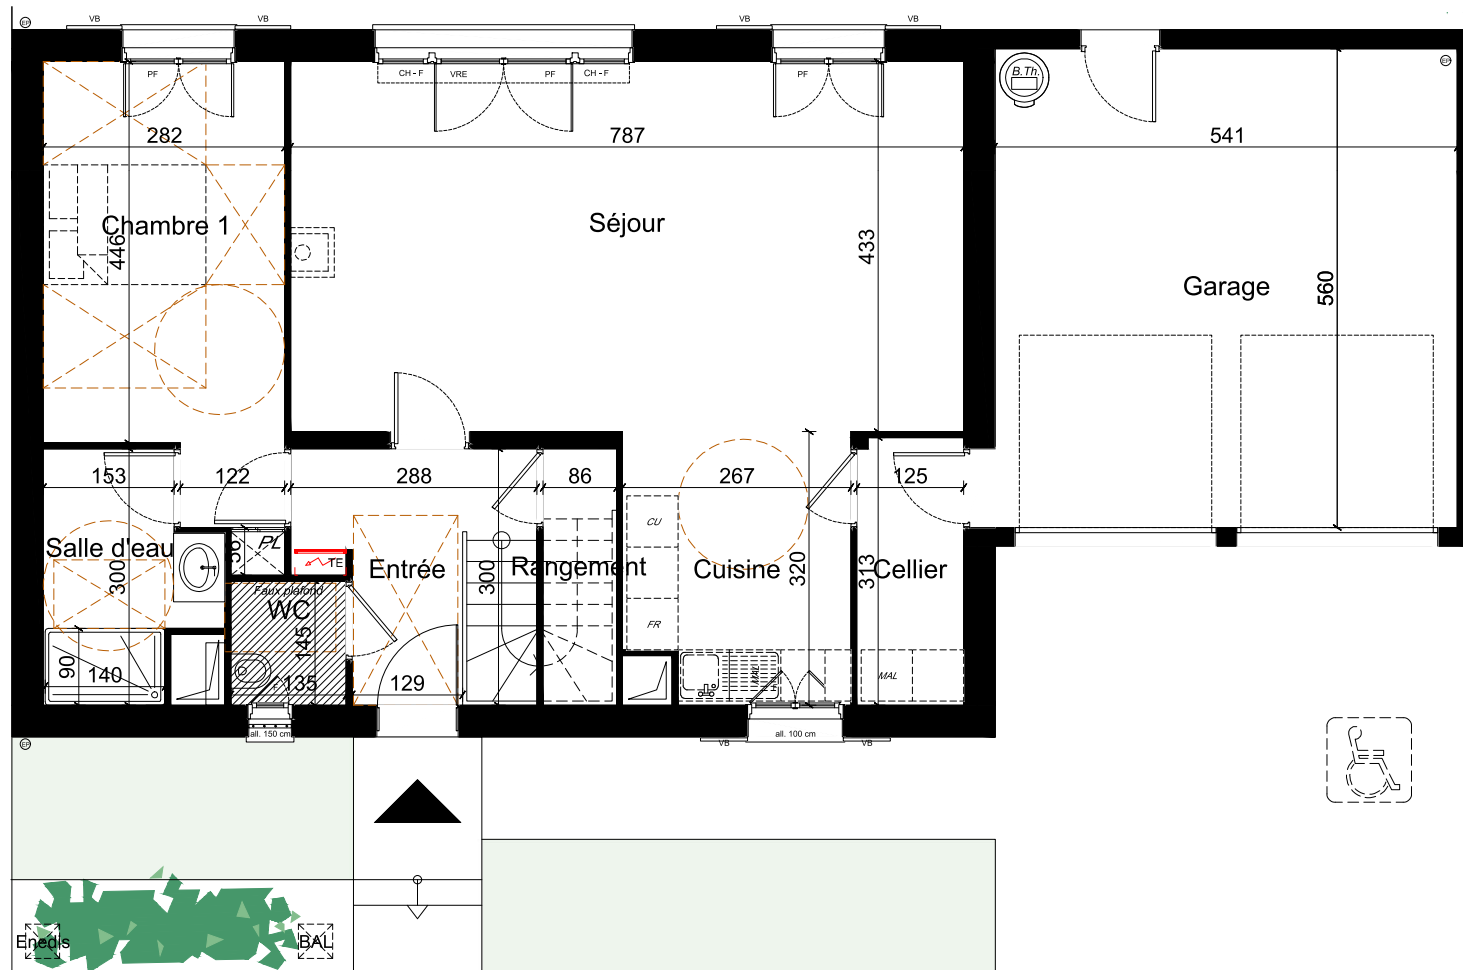

0 1 2 5m
Echelle graphique

REZ-DE-CHAUSSEE



8 rue Henri Prou
78 340 - LES CLAYES SOUS BOIS



Le clos de la Longue Toise
12 rue de la Longue Toise
78 490 MERE

MAISON n° 4 6 PIECES

REZ DE CHAUSSEE

Entrée	5.78 m ²
Séjour	34.20 m ²
Cuisine	8.12 m ²
Chambre 1	14.14 m ²
Cellier	3.90 m ²
Rangement	2.58 m ²
Salle d'eau	5.15 m ²
WC	1.96 m ²
TOTAL RDC	75.83 m²

ETAGE

Chambre 2	15.15 m ²
Chambre 3	13.17 m ²
Chambre 4	15.92 m ²
Chambre 5	12.61 m ²
Palier	7.23 m ²
Salle de bains	5.70 m ²
Salle d'eau	2.82 m ²
WC	1.57 m ²

TOTAL ETAGE 74.17 m²

SURFACE HABITABLE: 150.00 m²


Garage 30.52 m²

Terrasse étage 5.60 m²


SURFACE DE TERRAIN: 399.49 m²

Indice E 18/09/2025

Nota: les surfaces s'entendent placards compris. Les plans sont communiqués sous réserve des impératifs de construction et des tolérances d'exécution. Les retombées, soffites, faux-plafonds, canalisations, radiateurs ne sont pas figurés. Les cotes sont données à titre indicatif.

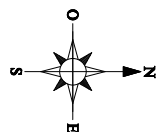

- PAC : Pompe à chaleur
VB : Volet battant
VR : Volet roulant
VRE : Volet roulant électrique
all. : Allège
F : Fenêtre
PF : Porte-fenêtre
MAL : Machine à laver
CU : Plaque de cuisson
FR : Réfrigérateur
PL : Placard
B.Th. : Ballon thermodynamique
BAL : Boîte aux lettres
EP : Eau pluviale
TE : Tableau électrique
G-C : Garde-corps
Faux-plafond/soffite
CH - F : Chassis fixe

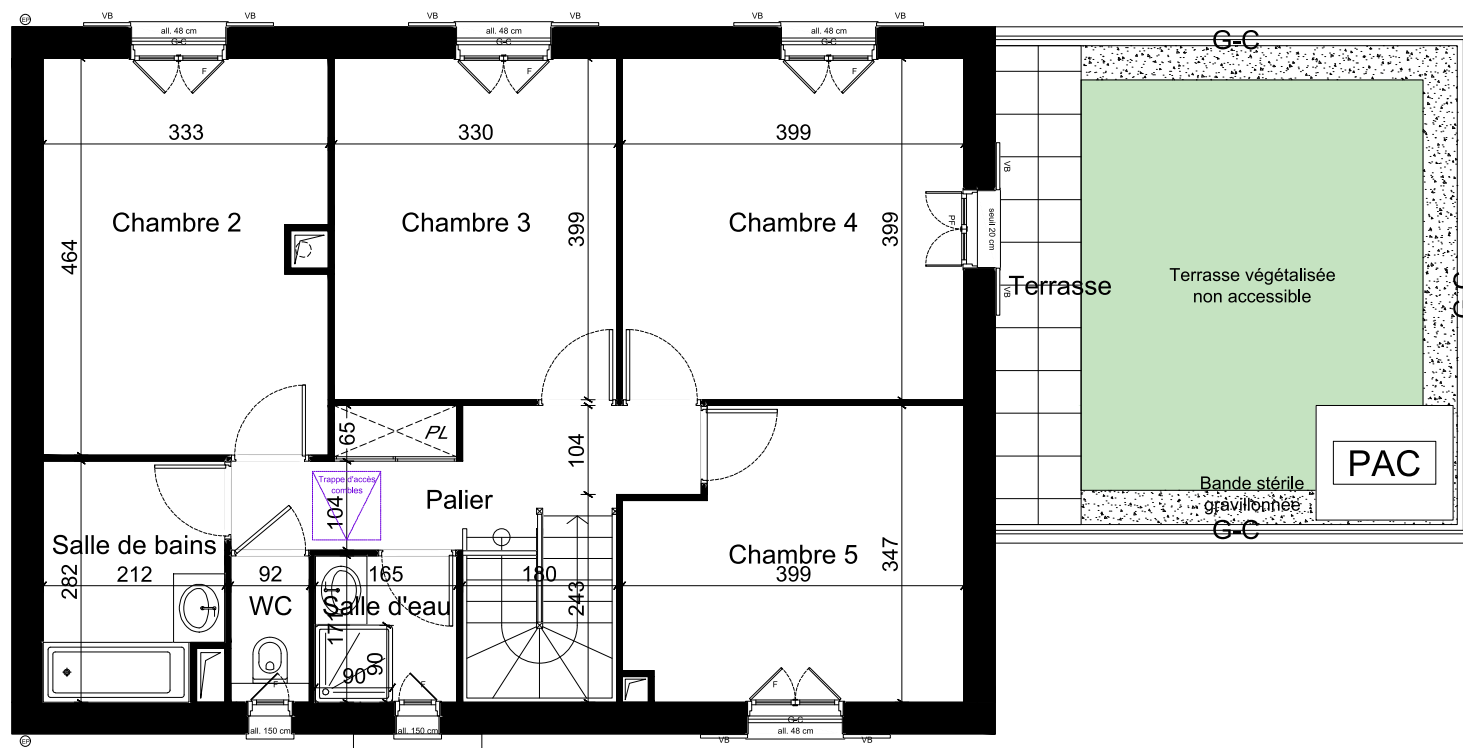


ETAGE

ADI Excellence 8 rue Henri Prou 78 340 - LES CLAYES SOUS BOIS	
Le CLOS de la LONGUE TOISE Le clos de la Longue Toise 12 rue de la Longue Toise 78 490 MERE	
MAISON n° 4 6 PIECES	
REZ DE CHAUSSEE	
Entrée	5.78 m ²
Séjour	34.20 m ²
Cuisine	8.12 m ²
Chambre 1	14.14 m ²
Cellier	3.90 m ²
Rangement	2.58 m ²
Salle d'eau	5.15 m ²
WC	1.96 m ²
TOTAL RDC	75.83 m ²
ETAGE	
Chambre 2	15.15 m ²
Chambre 3	13.17 m ²
Chambre 4	15.92 m ²
Chambre 5	12.61 m ²
Palier	7.23 m ²
Salle de bains	5.70 m ²
Salle d'eau	2.82 m ²
WC	1.57 m ²
TOTAL ETAGE	74.17 m ²
SURFACE HABITABLE:	150.00 m ²
Garage	30.52 m ²
Terrasse étage	5.60 m ²
SURFACE DE TERRAIN: 399.49 m ²	
Indice E	18/09/2025
Nota: les surfaces s'entendent placards compris. Les plans sont communiqués sous réserve des impératifs de construction et des tolérances d'exécution. Les retombées, soffites, faux-plafonds, canalisations, radiateurs ne sont pas figurés. Les cotes sont données à titre indicatif.	




FACADE EST
SUR VOIE

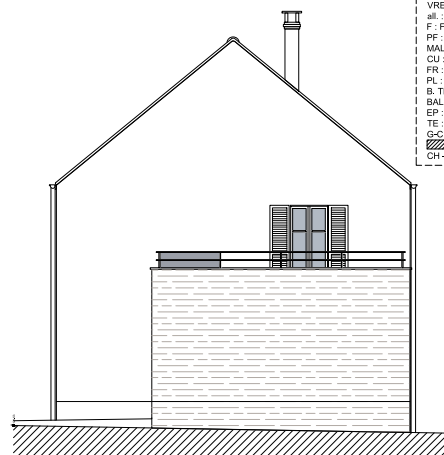

FACADE NORD



FACADE OUEST
SUR JARDIN

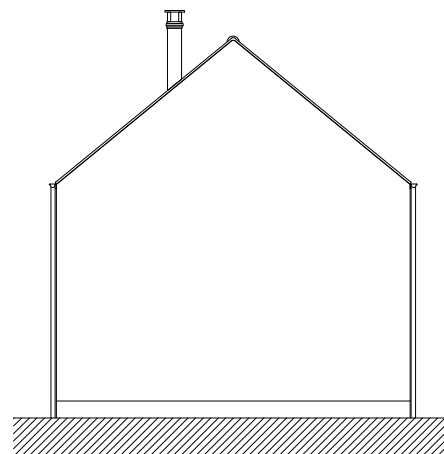

FACADE SUD

- PAC : Pompe à chaleur
VB : Volet battant
VR : Volet roulant
VRE : Volet roulant électrique
all. : Allège
F : Fenêtre
PF : Porte-fenêtre
MAL : Machine à laver
CU : Plaque de cuisson
FR : Réfrigérateur
PL : Placard
B.Th. : Balcon thermodynamique
BAL : Boîte aux lettres
EP : Eau pluviale
TE : Tableau électrique
GC : Gard-corps
Fau-plafond/soffite
CH - F : Chassis fixe

0 1 2 5m

Echelle graphique



8 rue Henri Prou
78 340 - LES CLAYES SOUS BOIS



Le clos de la Longue Toise
12 rue de la Longue Toise
78 490 MERE

MAISON n° 4 6 PIECES

REZ DE CHAUSSEE

Entrée	5.78 m ²
Séjour	34.20 m ²
Cuisine	8.12 m ²
Chambre 1	14.14 m ²
Cellier	3.90 m ²
Rangement	2.58 m ²
Salle d'eau	5.15 m ²
WC	1.96 m ²
TOTAL RDC	75.83 m²

ETAGE

Chambre 2	15.15 m ²
Chambre 3	13.17 m ²
Chambre 4	15.92 m ²
Chambre 5	12.61 m ²
Palier	7.23 m ²
Salle de bains	5.70 m ²
Salle d'eau	2.82 m ²
WC	1.57 m ²
TOTAL ETAGE	74.17 m²
SURFACE HABITABLE:	150.00 m²
Garage	30.52 m ²
Terrasse étage	5.60 m ²

SURFACE DE TERRAIN: 399.49 m²

Indice E	18/09/2025
----------	------------

Nota: les surfaces s'entendent placards compris. Les plans sont communiqués sous réserve des impératifs de construction et des tolérances d'exécution. Les retombées, soffites, faux-plafonds, canalisations, radiateurs ne sont pas figurés. Les cotes sont données à titre indicatif.