



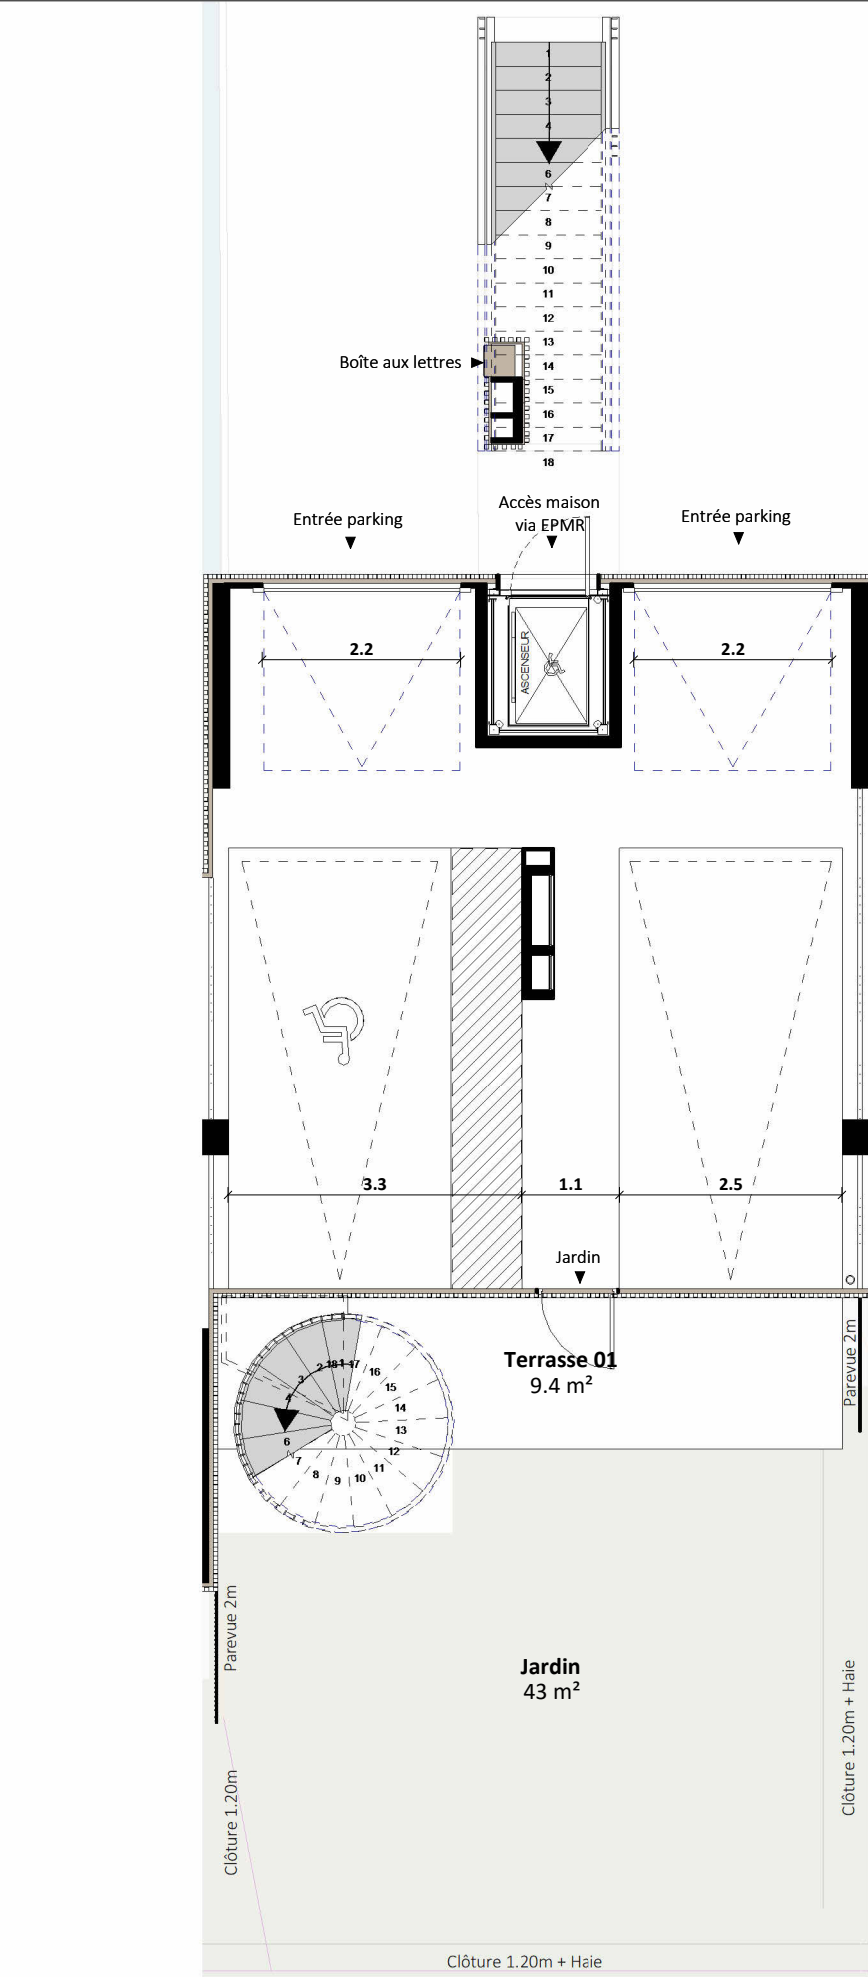

PLAN RDC - Ech. 1:80e

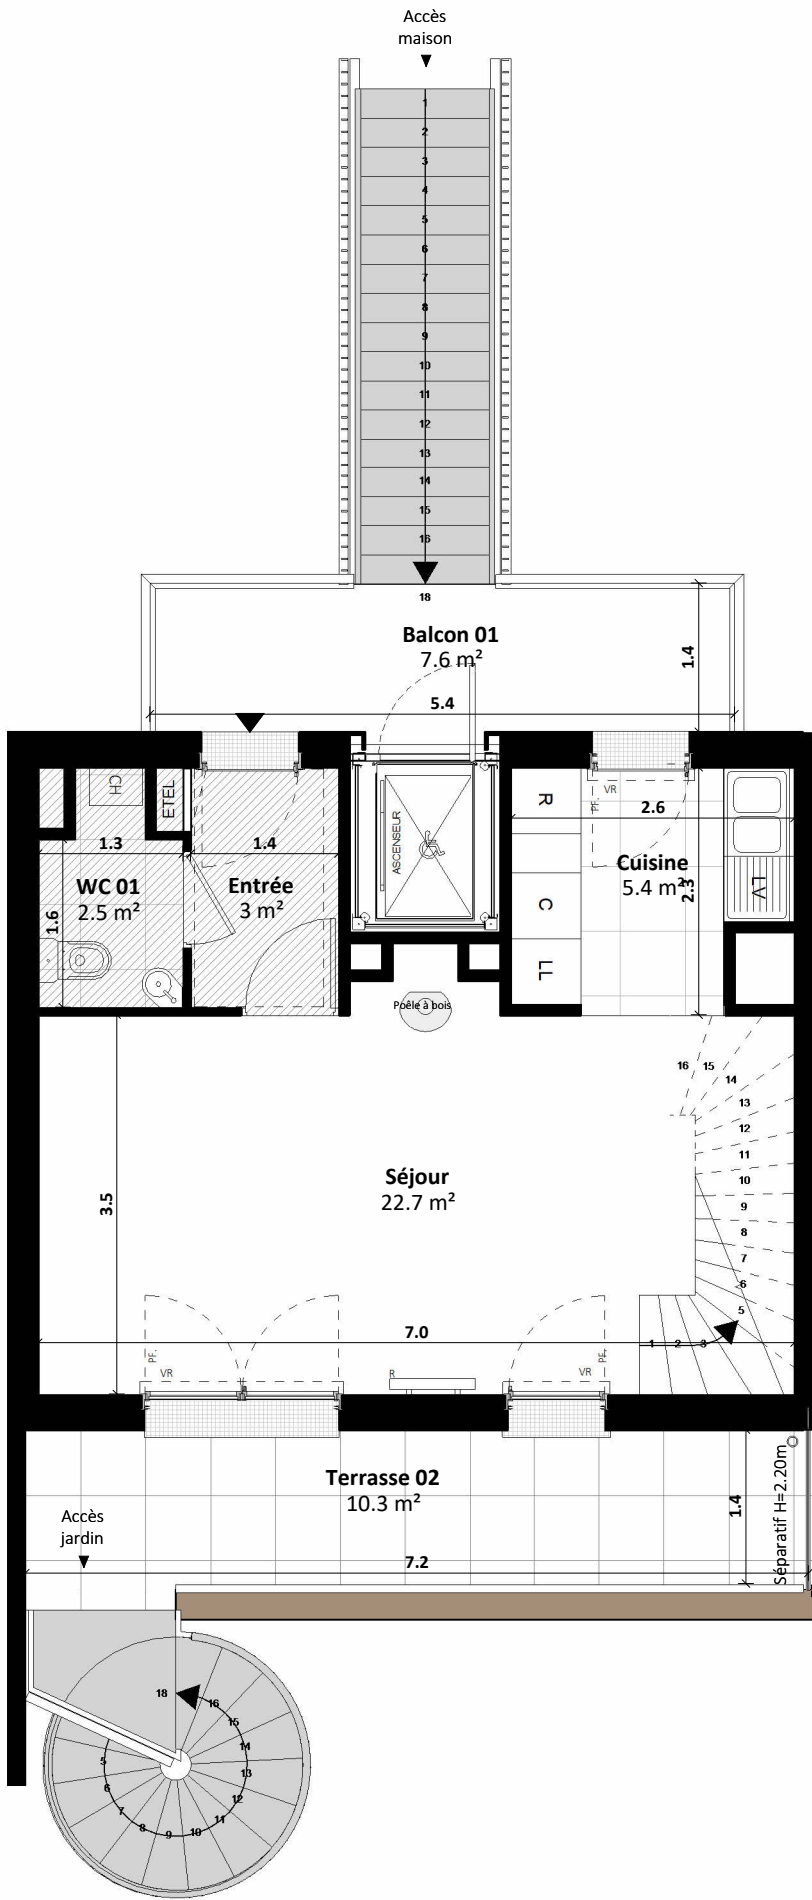

PLAN R+1

NOTA :
Le présent document exprime la figure et les dispositions générales du logement. Les dimensions et les surfaces peuvent varier en fonction des nécessités techniques ou administratives de la réalisation, tant en ce qui concerne les dimensions libres que l'équipement (retombées de poutre, soffites, allèges, faux plafonds). Les côtes indiquées sont approximatives, les canalisations ne sont pas représentées. Les quadrillages dessinés ne sont pas des calepinages. Les gabarits des pièces répondent aux dispositions réglementaires. Le mobilier et les équipements électroménagers ne sont pas fournis et sont représentés à titre indicatif, sauf le meuble vasque de SDB/SDE. Les surfaces habitables sont conformes au décret du 23 mars 1997 (art 4.1). La surface des placards est incluse dans celle des pièces attenantes.

LE DOMAINE
d'Eugénie

Avenue Guillaume le conquérant - 14390 CABOURG



Maison

M16

T3 évolutif

Entrée	3 m²
Séjour	22.7 m²
Cuisine	5.4 m²
WC 01	2.5 m²
Chambre 01	12.6 m²
Chambre 02	10.9 m²
Salle d'eau	5 m²
Dégagement	4.2 m²
Combles	24.6 m²
SURFACE HABITABLE TOTALE	90.9 m²
SURFACE AU SOL TOTALE	97 m²

Terrasse 01	9.4 m²
Jardin	43 m²
Terrasse 02	10.3 m²
Balcon 01	7.6 m²
SURFACE EXTERIEURE TOTALE	70.2 m²

VERSION NON PMR

LÉGENDE

ÉLÉMENTS DE CUISINE :
LL LAVE LINGE
LV LAVE VAISSELLE
PF PORTE FENÊTRE
F FENÊTRE
VR VOLET ROULANT
GC GARDE-CORPS
CAILLEBOTIS
FAUX PLAFOND SOFFITE (2.20 min.)
C BLOC CUISSON
R RÉFRIGÉRATEUR
ETEL TABLEAU ÉLECTRIQUE
PL PLACARD
SS SÈCHE-SERVETTE
R RADIATEUR
CH CHAUDIÈRE INDIVIDUELLE GAZ
POELE A BOIS




B&C
FRANCE

B&C FRANCE


89 Avenue Victor Hugo
75116 Paris

0 0.5 1m

30/04/2026

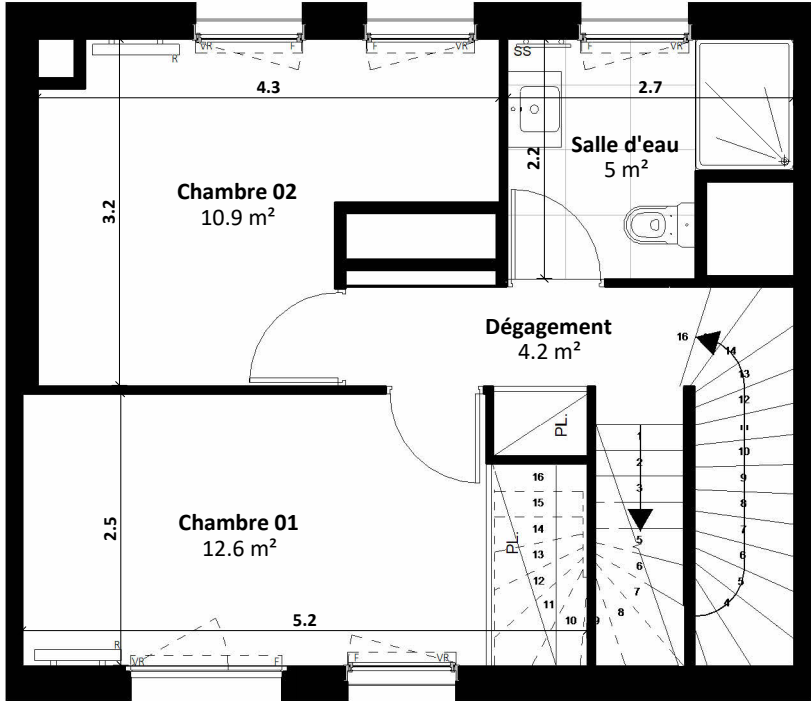

PLAN R+2

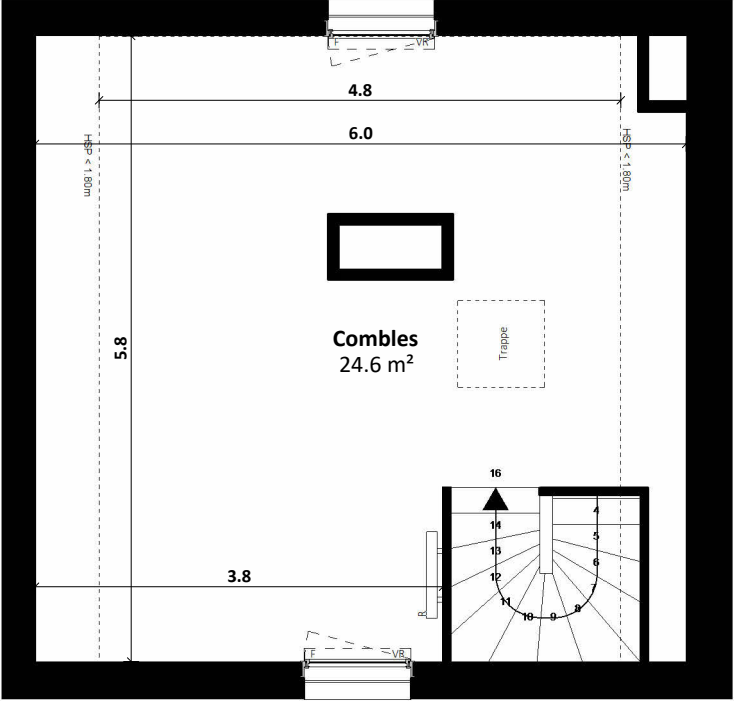

PLAN COMBLES

NOTA :
Le présent document exprime la figure et les dispositions générales du logement. Les dimensions et les surfaces peuvent varier en fonction des nécessités techniques ou administratives de la réalisation, tant en ce qui concerne les dimensions libres que l'équipement (retombées de poutre, soffites, allèges, faux plafonds). Les côtes indiquées sont approximatives, les canalisations ne sont pas représentées. Les quadrillages dessinés ne sont pas des calepinages. Les gabarits des pièces répondent aux dispositions réglementaires. Le mobilier et les équipements électroménagers ne sont pas fournis et sont représentés à titre indicatif, sauf le meuble vasque de SDB/SDE. Les surfaces habitables sont conformes au décret du 23 mars 1997 (art 4.1). La surface des placards est incluse dans celle des pièces attenantes.




LE DOMAINE
d'Eugénie

Avenue Guillaume le conquérant - 14390 CABOURG

Maison

M16

T3 évolutif

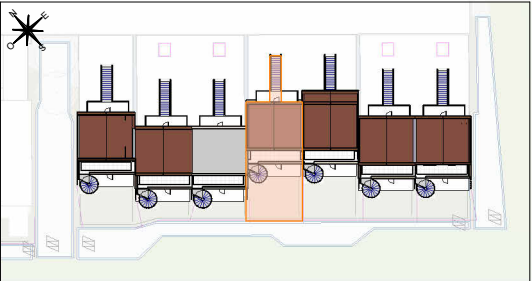

Entrée	3 m²
Séjour	22.7 m²
Cuisine	5.4 m²
WC 01	2.5 m²
Chambre 01	12.6 m²
Chambre 02	10.9 m²
Salle d'eau	5 m²
Dépassement	4.2 m²
Combles	24.6 m²
SURFACE HABITABLE TOTALE	90.9 m²
SURFACE AU SOL TOTALE	97 m²


Terrasse 01	9.4 m²
Jardin	43 m²
Terrasse 02	10.3 m²
Balcon 01	7.6 m²
SURFACE EXTERIEURE TOTALE	70.2 m²

VERSION NON PMR


LÉGENDE			
ÉLÉMENTS DE CUISINE :			
LL	LAVE LINGE	C	BLOC CUISSON
LV	LAVE VAISSELLE	R	RÉFRIGÉRATEUR
PF	PORTE FENÊTRE	ETEL	TABLEAU ÉLECTRIQUE
F	FENÊTRE	PL	PLACARD
VR	VOLET ROULANT	SS	SÈCHE-SERVETTE
GC	GARDE-CORPS	R	RADIATEUR
CAILLEBOTIS		CH	CHAUDIÈRE INDIVIDUELLE GAZ
FAUX PLAFOND SOFFITE (2.20 min.)		O	POELE A BOIS

B&C FRANCE
89 Avenue Victor Hugo
75116 Paris

0 0.5 1m	30/04/2026	
----------	------------	--

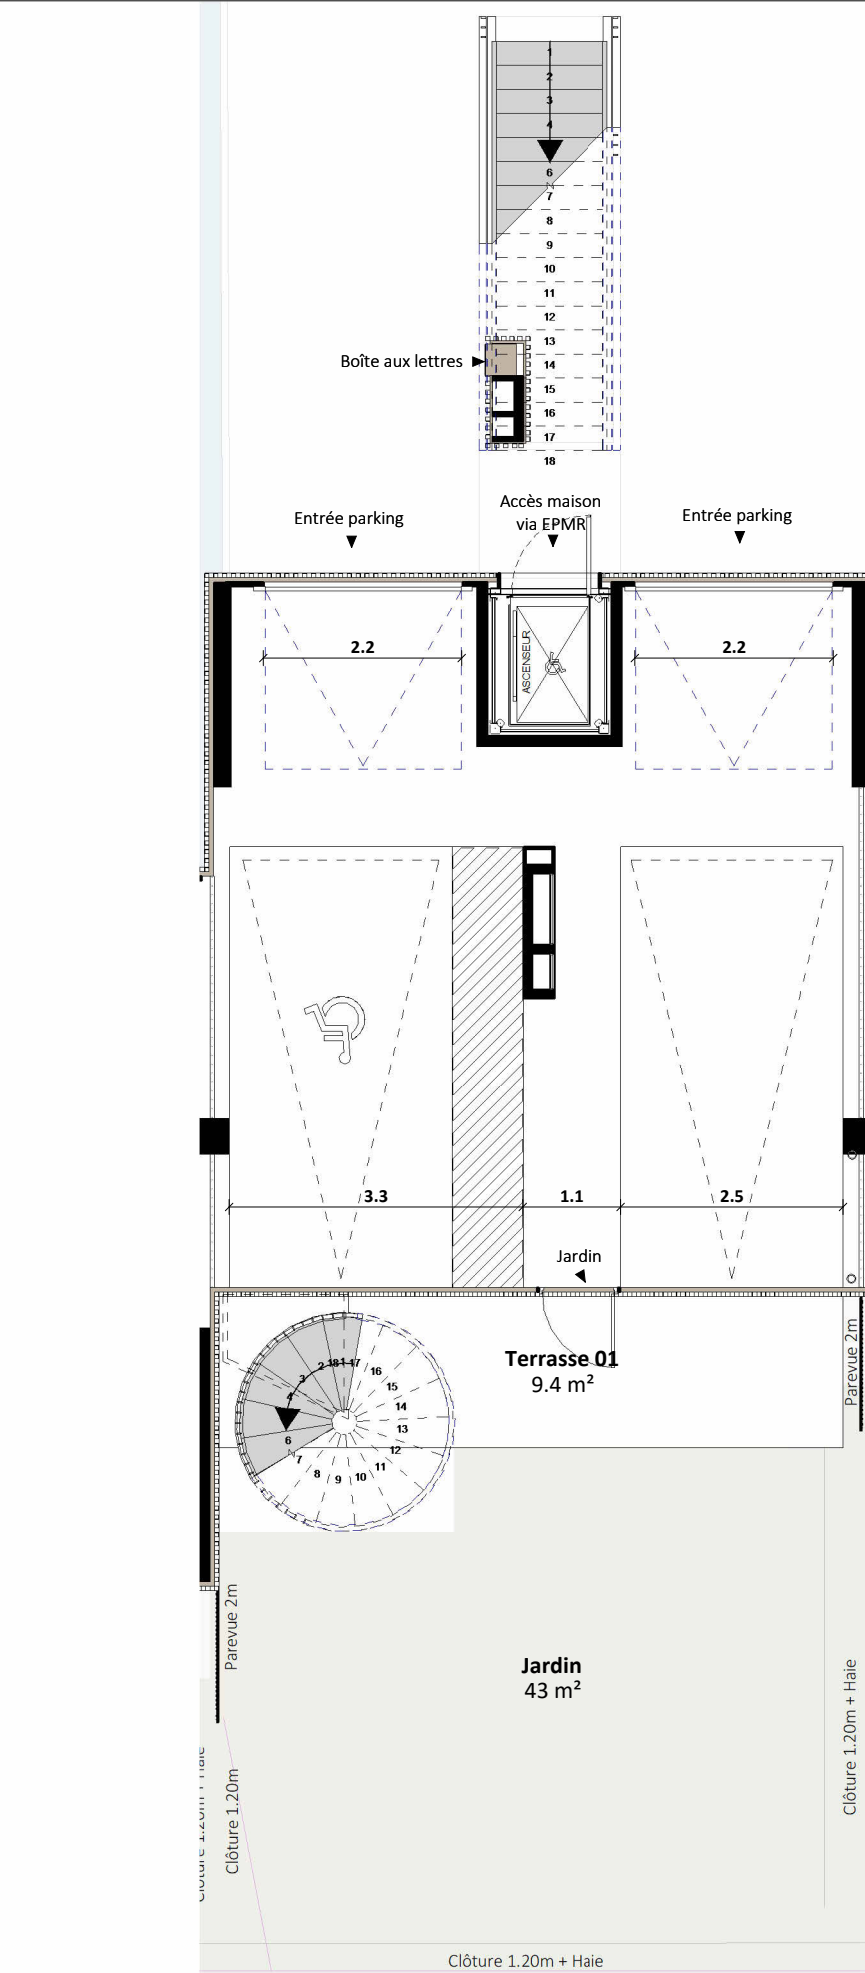

PLAN RDC - Ech. 1:80e

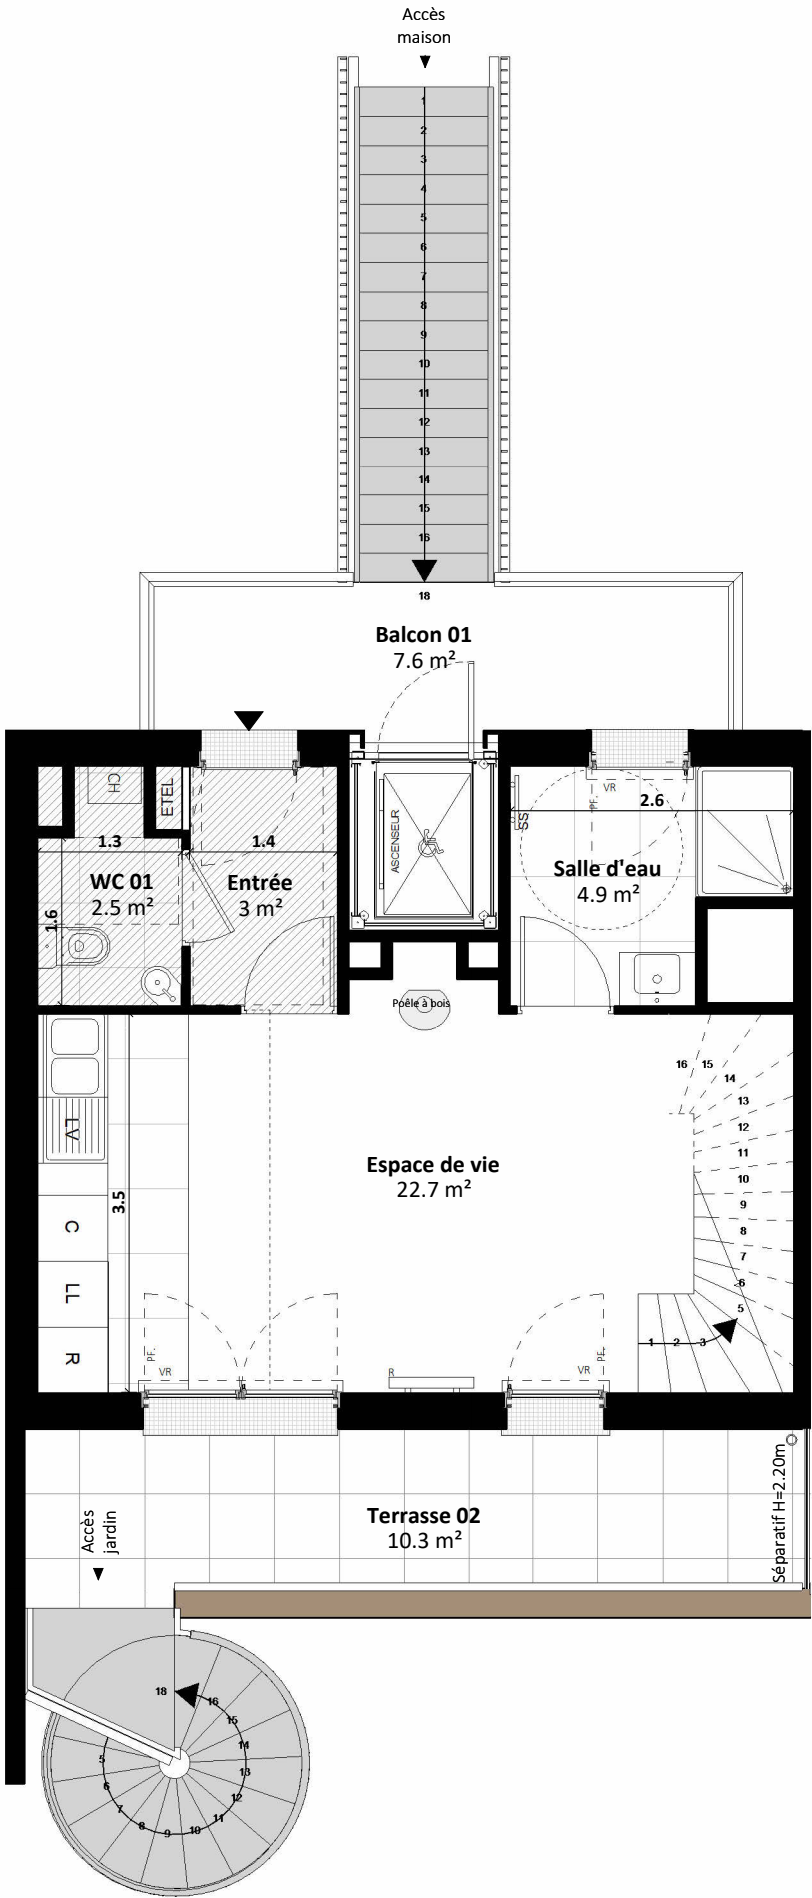

PLAN R+1

NOTA :
Le présent document exprime la figure et les dispositions générales du logement. Les dimensions et les surfaces peuvent varier en fonction des nécessités techniques ou administratives de la réalisation, tant en ce qui concerne les dimensions libres que l'équipement (retombées de poutre, soffites, allèges, faux plafonds). Les côtes indiquées sont approximatives, les canalisations ne sont pas représentées. Les quadrillages dessinés ne sont pas des calepinages. Les gabarits des pièces répondent aux dispositions réglementaires. Le mobilier et les équipements électroménagers ne sont pas fournis et sont représentés à titre indicatif, sauf le meuble vasque de SDB/SDE. Les surfaces habitables sont conformes au décret du 23 mars 1997 (art 4.1). La surface des placards est incluse dans celle des pièces attenantes.


LE DOMAINE
d'Eugénie

Avenue Guillaume le conquérant - 14390 CABOURG

Maison

M16

T3 évolutif

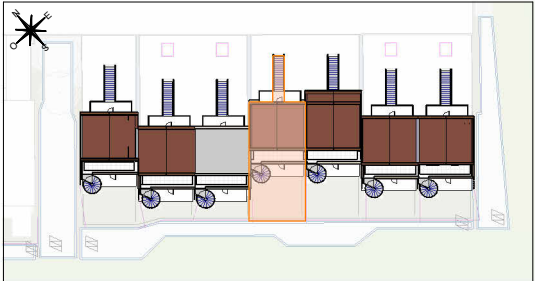

Entrée	3 m²
Espace de vie	22.7 m²
Salle d'eau	4.9 m²
WC 01	2.5 m²
Chambre 01	12.6 m²
Chambre 02	10.9 m²
Salle d'eau	5 m²
Dégagement	4.2 m²
Combles	24.6 m²
SURFACE HABITABLE TOTALE	90.5 m²
SURFACE AU SOL TOTALE	96.6 m²

Terrasse 01	9.4 m²
Jardin	43 m²
Terrasse 02	10.3 m²
Balcon 01	7.6 m²
SURFACE EXTERIEURE TOTALE	70.2 m²

VERSION PMR

LÉGENDE			
ÉLÉMENTS DE CUISINE :			
LL	LAVE LINGE	C	BLOC CUISSON
LV	LAVE VAISSELLE	R	RÉFRIGÉRATEUR
PF	PORTE FENÊTRE	ETEL	TABLEAU ÉLECTRIQUE
F	FENÊTRE	PL	PLACARD
VR	VOLET ROULANT	SS	SÈCHE-SERVETTE
GC	GARDE-CORPS	R	RADIATEUR
CH	CHAUDIÈRE INDIVIDUELLE GAZ		
FAUX PLAFOND SOFFITE (2.20 min.)		POELE A BOIS	


B&C FRANCE

89 Avenue Victor Hugo


75116 Paris

0 0.5 1m	30/04/2026
----------	------------



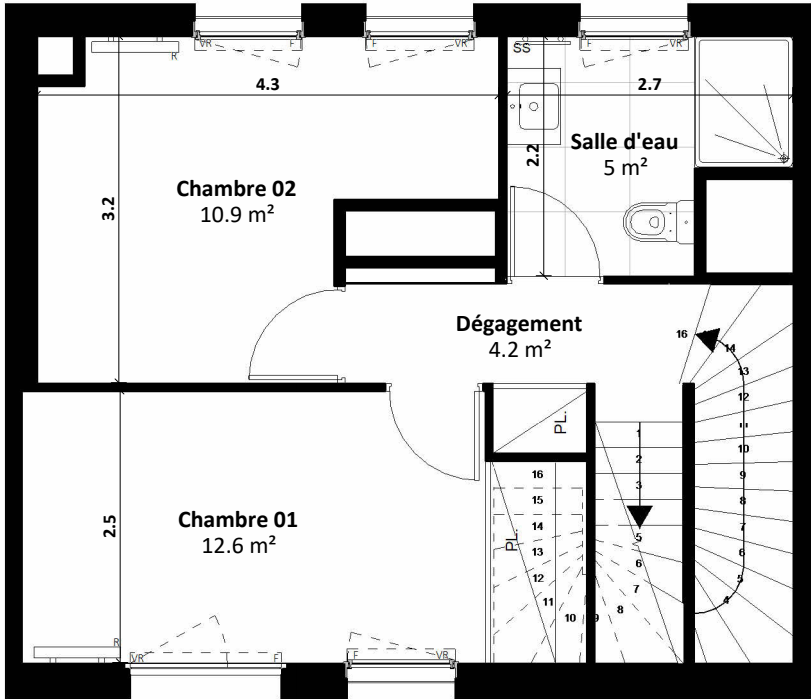

PLAN R+2

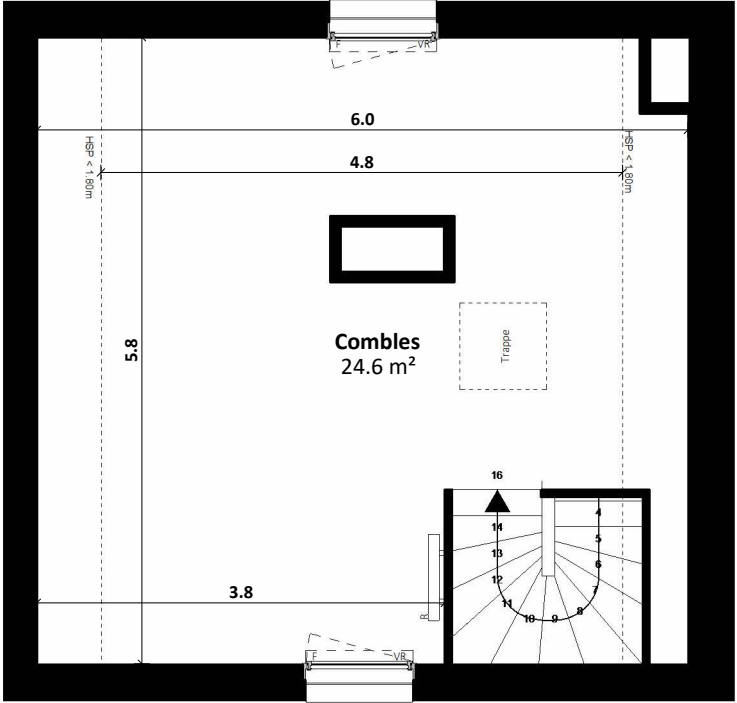

PLAN COMBLES

NOTA :
Le présent document exprime la figure et les dispositions générales du logement. Les dimensions et les surfaces peuvent varier en fonction des nécessités techniques ou administratives de la réalisation, tant en ce qui concerne les dimensions libres que l'équipement (retombées de poutre, soffites, allèges, faux plafonds). Les côtes indiquées sont approximatives, les canalisations ne sont pas représentées. Les quadrillages dessinés ne sont pas des calepinages. Les gabarits des pièces répondent aux dispositions réglementaires. Le mobilier et les équipements électroménagers ne sont pas fournis et sont représentés à titre indicatif, sauf le meuble vasque de SDB/SDE. Les surfaces habitables sont conformes au décret du 23 mars 1997 (art 4.1). La surface des placards est incluse dans celle des pièces attenantes.




LE DOMAINE
d'Eugénie

Avenue Guillaume le conquérant - 14390 CABOURG

Maison

M16

T3 évolutif

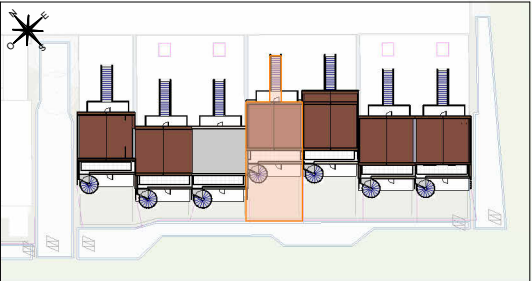

Entrée	3 m²
Espace de vie	22.7 m²
Salle d'eau	4.9 m²
WC 01	2.5 m²
Chambre 01	12.6 m²
Chambre 02	10.9 m²
Salle d'eau	5 m²
Dépassement	4.2 m²
Combles	24.6 m²
SURFACE HABITABLE TOTALE	90.5 m²
SURFACE AU SOL TOTALE	96.6 m²

Terrasse 01	9.4 m²
Jardin	43 m²
Terrasse 02	10.3 m²
Balcon 01	7.6 m²
SURFACE EXTERIEURE TOTALE	70.2 m²

VERSION PMR

LÉGENDE			
ÉLÉMENTS DE CUISINE :			
LL	LAVE LINGE	C	BLOC CUISSON
LV	LAVE VAISSELLE	R	RÉFRIGÉRATEUR
PF	PORTE FENÊTRE	ETEL	TABLEAU ÉLECTRIQUE
F	FENÊTRE	PL	PLACARD
VR	VOLET ROULANT	SS	SÈCHE-SERVETTE
GC	GARDE-CORPS	R	RADIATEUR
CAILLEBOTIS		CH	CHAUDIÈRE INDIVIDUELLE GAZ
FAUX PLAFOND SOFFITE (2.20 min.)		O	POELE A BOIS

B&C

FRANCE

B&C FRANCE

89 Avenue Victor Hugo

75116 Paris

0 0.5 1m	30/04/2026	
----------	------------	--