



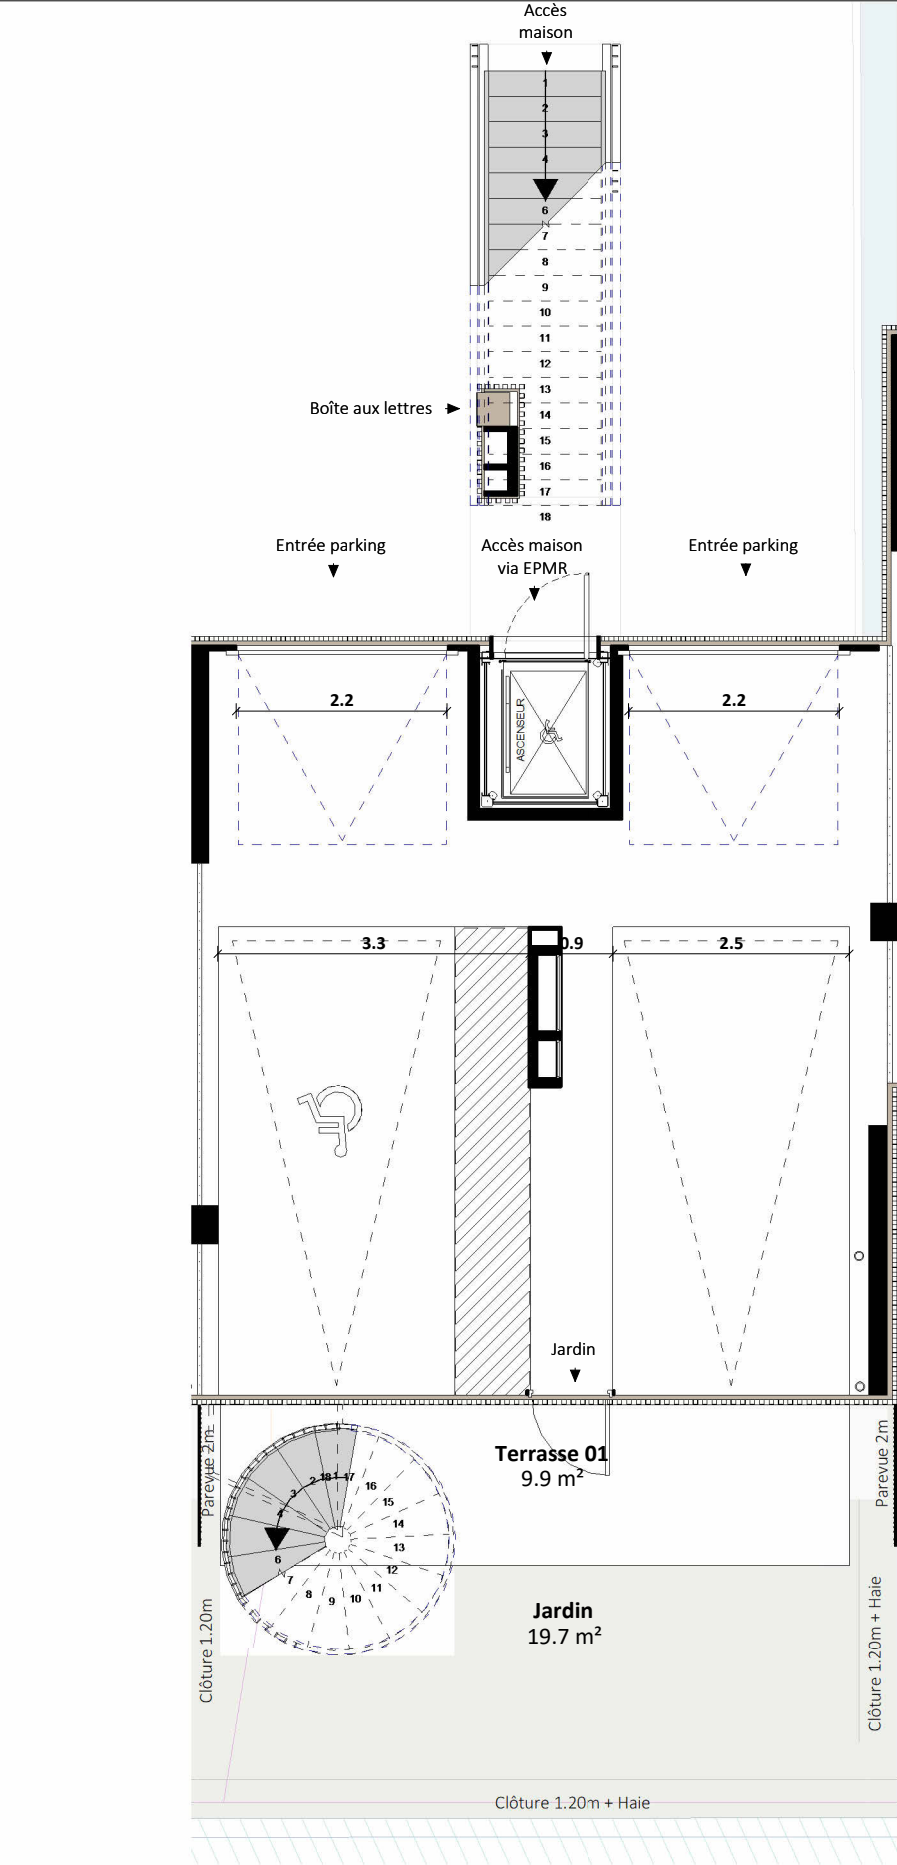

PLAN RDC - Ech. 1:80e

NOTA :
Le présent document exprime la figure et les dispositions générales du logement. Les dimensions et les surfaces peuvent varier en fonction des nécessités techniques ou administratives de la réalisation, tant en ce qui concerne les dimensions libres que l'équipement (retombées de poutre, soffites, allèges, faux plafonds). Les côtes indiquées sont approximatives, les canalisations ne sont pas représentées. Les quadrillages dessinés ne sont pas des calepinages. Les gabarits des pièces répondent aux dispositions réglementaires. Le mobilier et les équipements électroménagers ne sont pas fournis et sont représentés à titre indicatif, sauf le meuble vasque de SDB/SDE. Les surfaces habitables sont conformes au décret du 23 mars 1997 (art 4.1). La surface des placards est incluse dans celle des pièces attenantes.

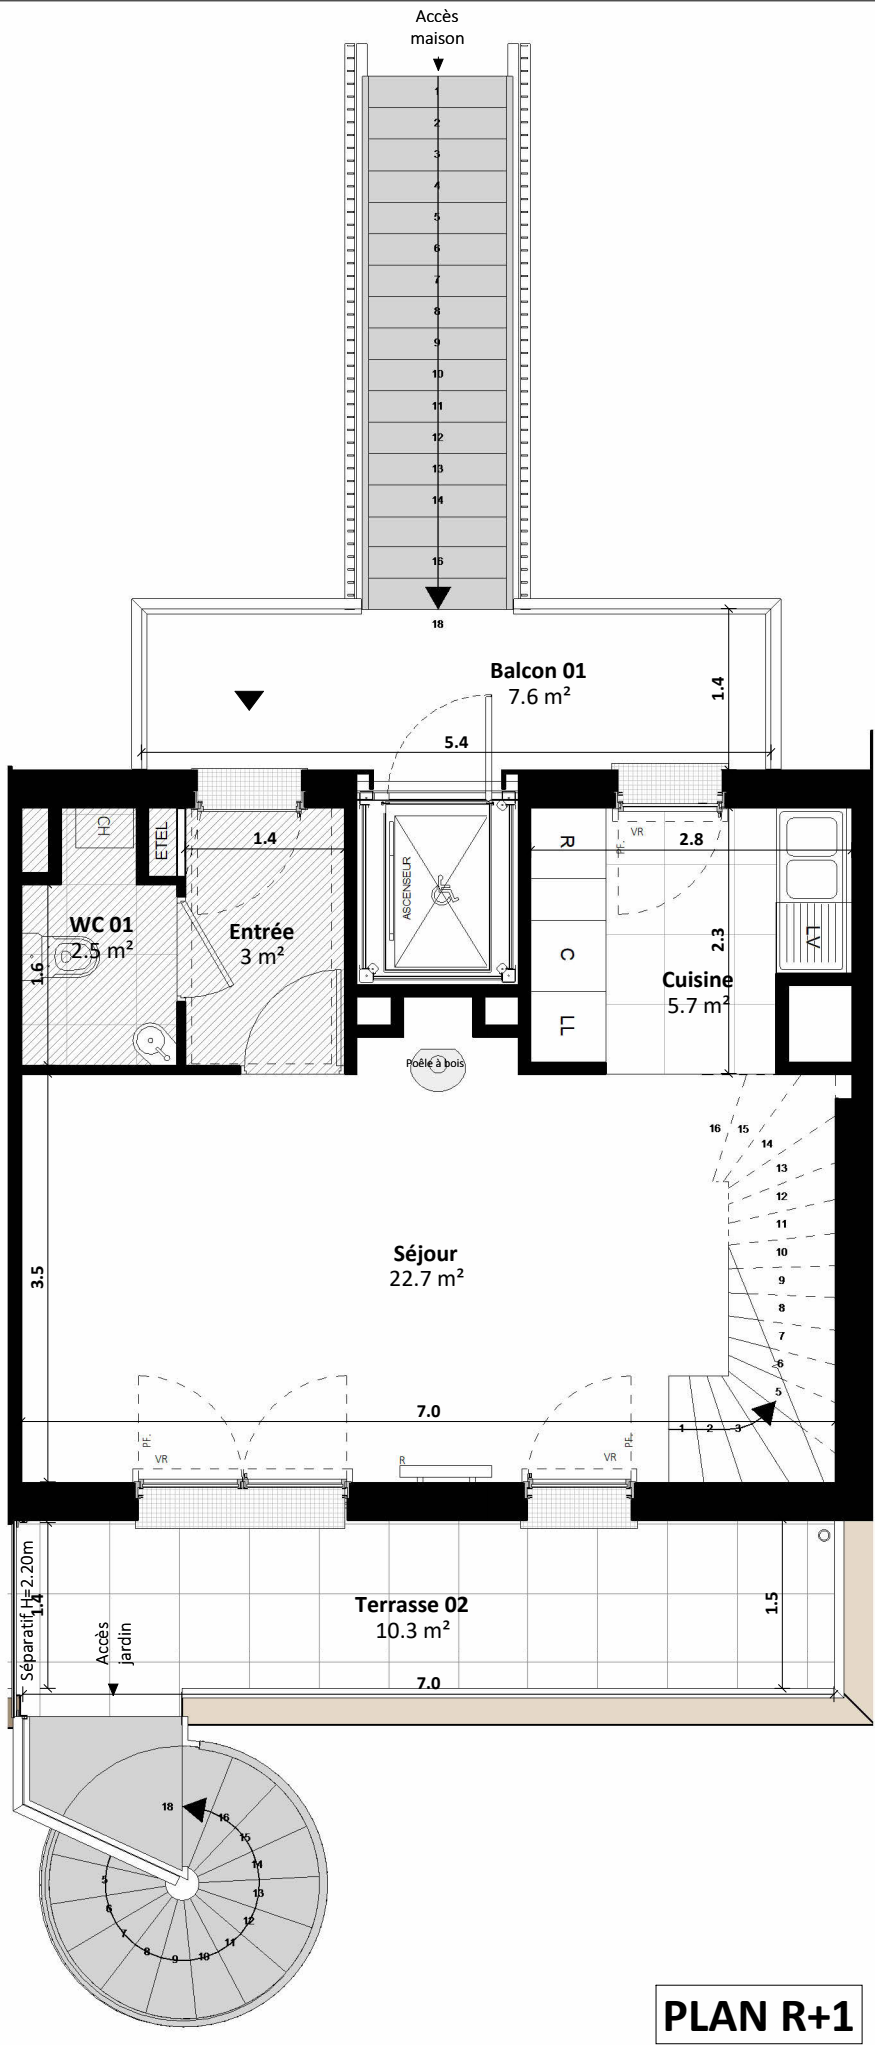

PLAN R+1




LE DOMAINE
d'Eugénie

Avenue Guillaume le conquérant - 14390 CABOURG

Maison

M17

T3

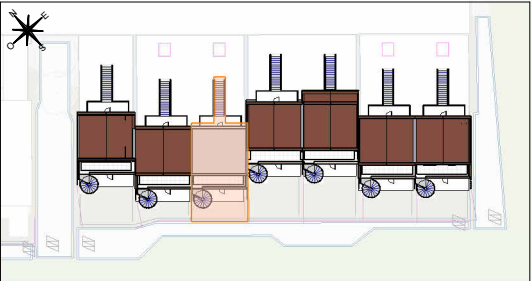

Entrée	3 m²
Séjour	22.7 m²
Cuisine	5.7 m²
WC 01	2.5 m²
Chambre 01	10.5 m²
Chambre 02	10.9 m²
Salle d'eau	5 m²
Dressing	4.4 m²
Dégagement	3 m²
SURFACE HABITABLE TOTALE	67.8 m²

Terrasse 01	9.9 m²
Jardin	19.7 m²
Terrasse 02	10.3 m²
Balcon 01	7.6 m²
SURFACE EXTERIEURE TOTALE	47.4 m²

VERSION NON PMR

LÉGENDE


ÉLÉMENTS DE CUISINE :
LL LAVE LINGE
LV LAVE VAISSELLE
PF PORTE FENÊTRE
F FENÊTRE
VR VOLET ROULANT
GC GARDE-CORPS
CAILLEBOTIS
FAUX PLAFOND SOFFITE (2.20 min.)
C BLOC CUISSON
R RÉFRIGÉRATEUR
ETEL TABLEAU ÉLECTRIQUE
PL PLACARD
SS SÈCHE-SERVETTE
R RADIATEUR
CH CHAUDIÈRE INDIVIDUELLE GAZ
POE A BOIS

B&C FRANCE
89 Avenue Victor Hugo
75116 Paris

00.51m

30/04/2026

NOTA :
Le présent document exprime la figure et les dispositions générales du logement. Les dimensions et les surfaces peuvent varier en fonction des nécessités techniques ou administratives de la réalisation, tant en ce qui concerne les dimensions libres que l'équipement (retombées de poutre, soffites, allèges, faux plafonds). Les côtes indiquées sont approximatives, les canalisations ne sont pas représentées. Les quadrillages dessinés ne sont pas des calepinages. Les gabarits des pièces répondent aux dispositions réglementaires. Le mobilier et les équipements électroménagers ne sont pas fournis et sont représentés à titre indicatif, sauf le meuble vasque de SDB/SDE. Les surfaces habitables sont conformes au décret du 23 mars 1997 (art 4.1). La surface des placards est incluse dans celle des pièces attenantes.

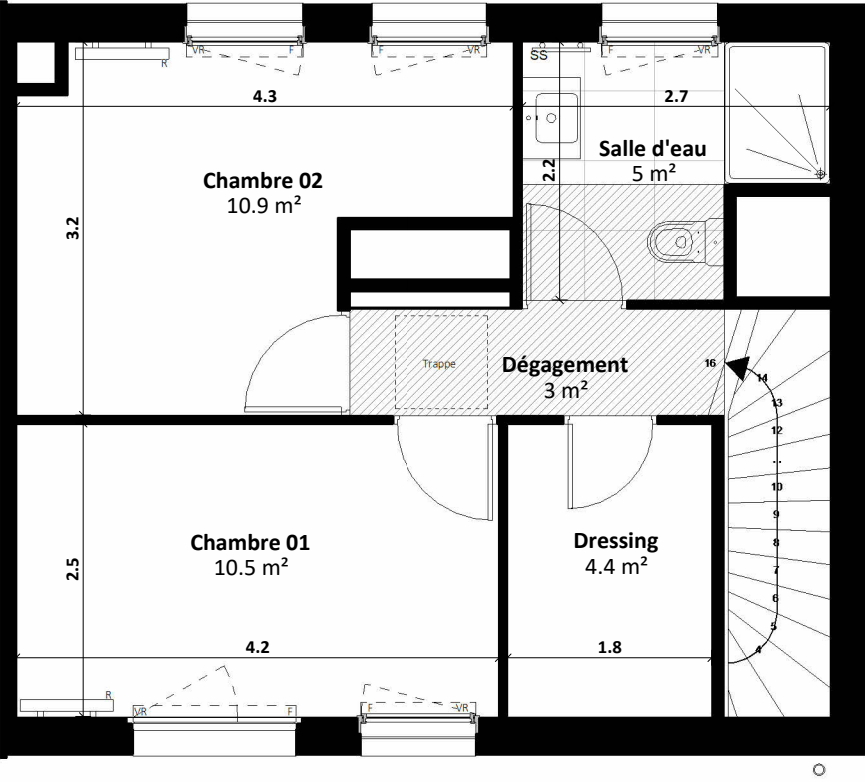

PLAN R+2




LE DOMAINE
d'Eugénie

Avenue Guillaume le conquérant - 14390 CABOURG



Maison M17 T3

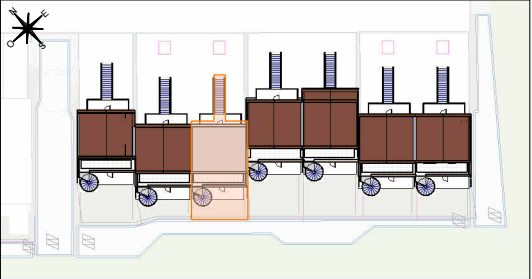

Entrée	3 m²
Séjour	22.7 m²
Cuisine	5.7 m²
WC 01	2.5 m²
Chambre 01	10.5 m²
Chambre 02	10.9 m²
Salle d'eau	5 m²
Dressing	4.4 m²
Dégagement	3 m²
SURFACE HABITABLE TOTALE	67.8 m²


Terrasse 01	9.9 m²
Jardin	19.7 m²
Terrasse 02	10.3 m²
Balcon 01	7.6 m²
SURFACE EXTERIEURE TOTALE	47.4 m²

VERSION NON PMR

LÉGENDE			
ÉLÉMENTS DE CUISINE :			
LL	LAVE LINGE	C	BLOC CUISSON
LV	LAVE VAISSELLE	R	RÉFRIGÉRATEUR
PF	PORTE FENÊTRE	ETEL	TABLEAU ÉLECTRIQUE
F	FENÊTRE	PL	PLACARD
VR	VOLET ROULANT		SÈCHE-SERVIETTE
GC	GARDE-CORPS	R	RADIATEUR
	CAILLEBOTIS	CH	CHAUDIÈRE INDIVIDUELLE GAZ
	FAUX PLAFOND SOFFITE (2.20 min.)		POELE A BOIS


	B&C FRANCE
	89 Avenue Victor Hugo 75116 Paris

0 0.5 1m	30/04/2026	
--------------------	------------	--

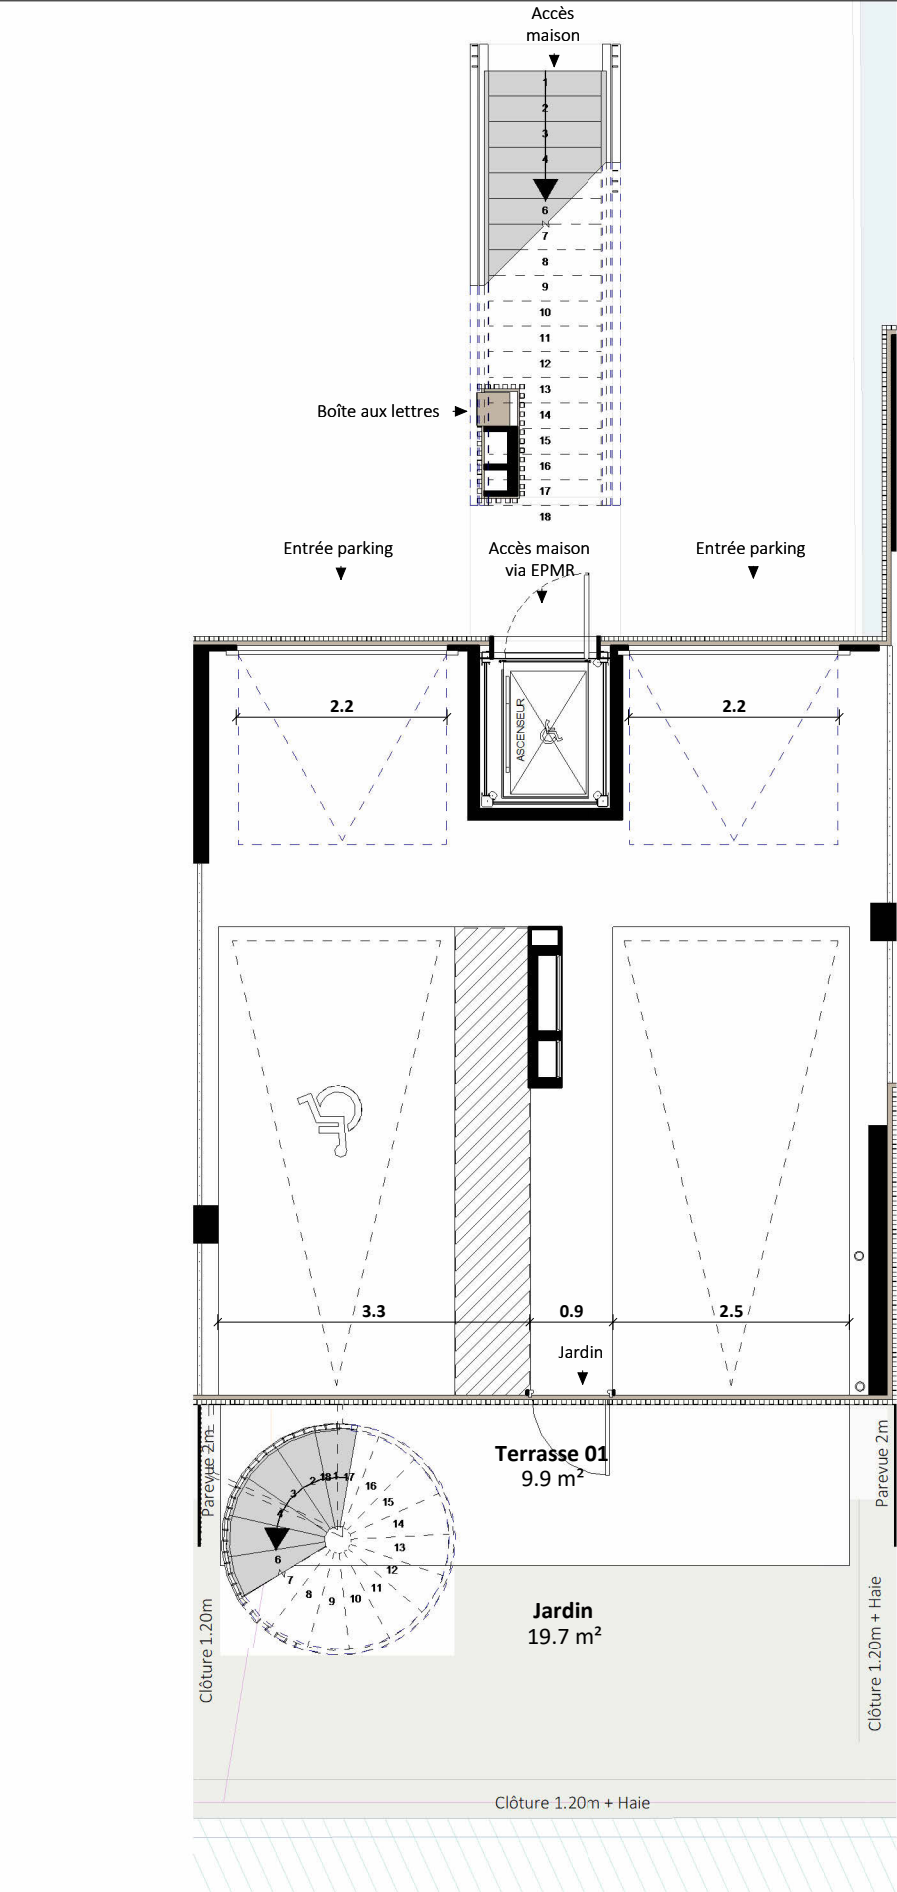

PLAN RDC - Ech. 1:80e

NOTA :
Le présent document exprime la figure et les dispositions générales du logement. Les dimensions et les surfaces peuvent varier en fonction des nécessités techniques ou administratives de la réalisation, tant en ce qui concerne les dimensions libres que l'équipement (retombées de poutre, soffites, allèges, faux plafonds). Les côtes indiquées sont approximatives, les canalisations ne sont pas représentées. Les quadrillages dessinés ne sont pas des calepinages. Les gabarits des pièces répondent aux dispositions réglementaires. Le mobilier et les équipements électroménagers ne sont pas fournis et sont représentés à titre indicatif, sauf le meuble vasque de SDB/SDE. Les surfaces habitables sont conformes au décret du 23 mars 1997 (art 4.1). La surface des placards est incluse dans celle des pièces attenantes.

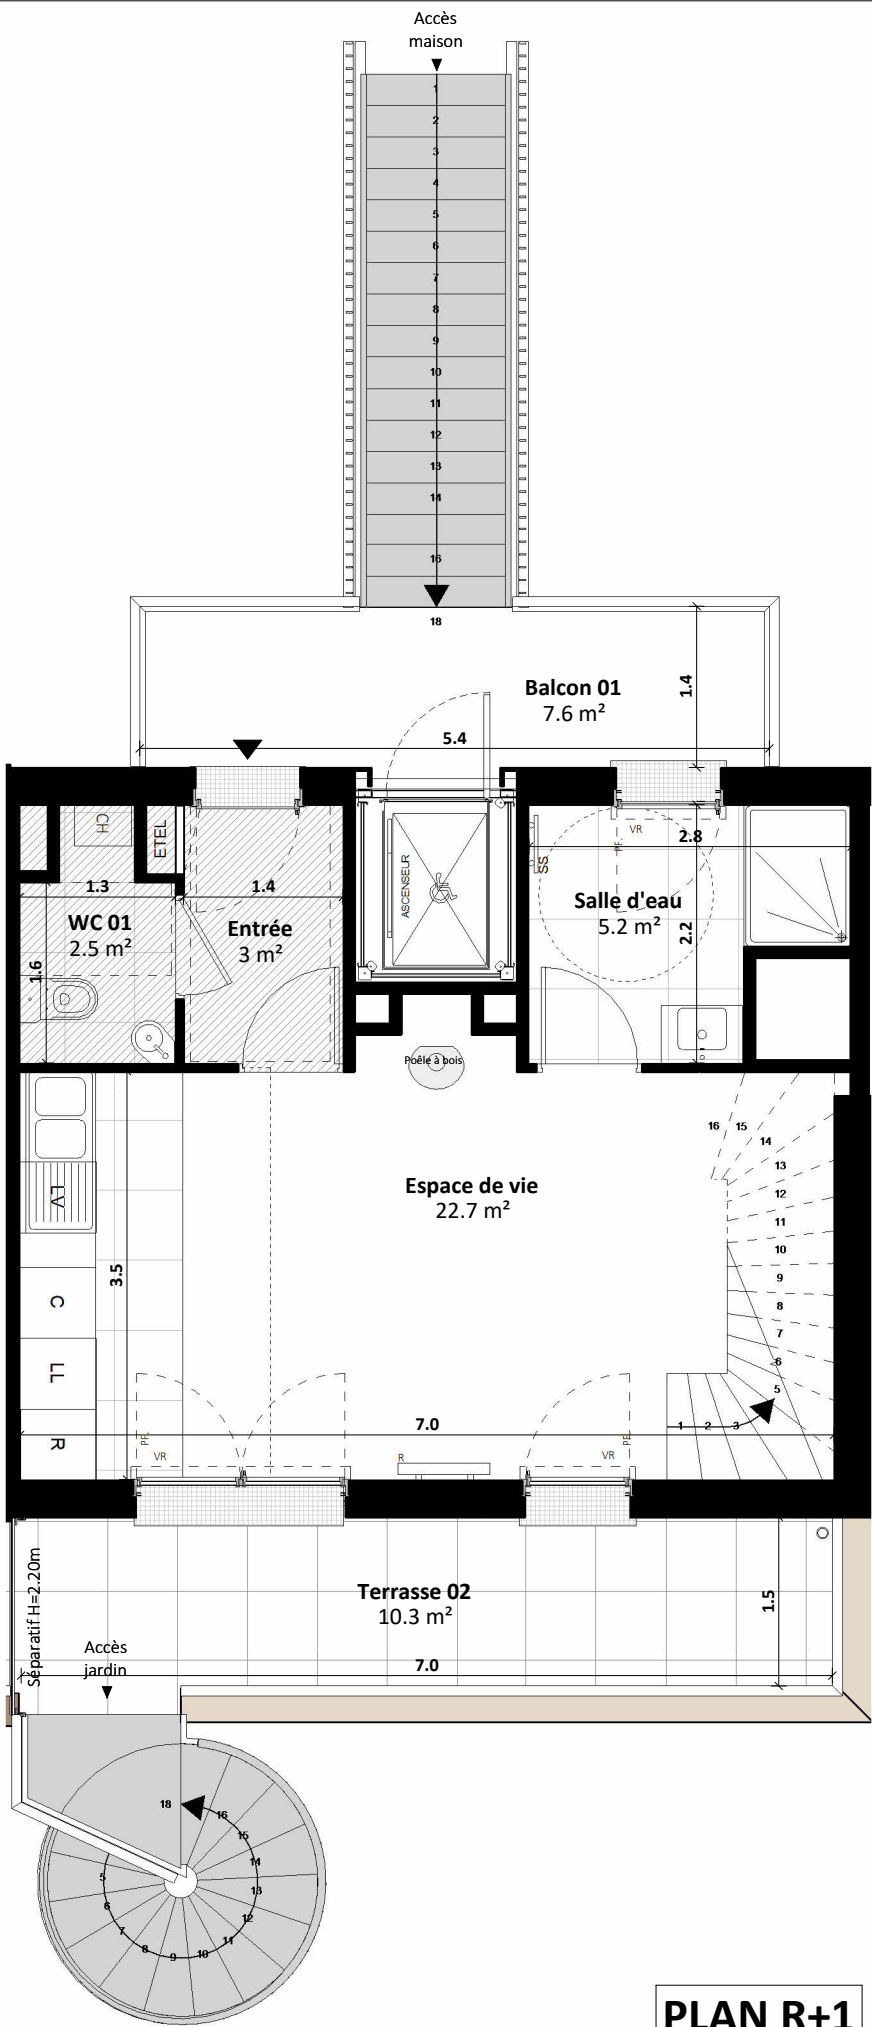

PLAN R+1




LE DOMAINE
d'Eugénie

Avenue Guillaume le conquérant - 14390 CABOURG

Maison

M17

T3

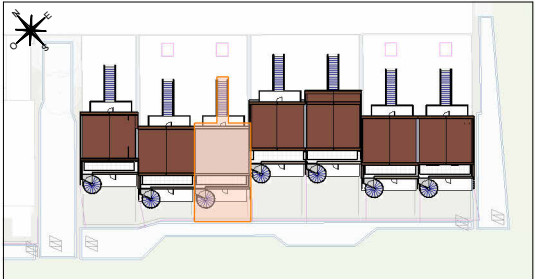

Entrée	3 m²
Espace de vie	22.7 m²
Salle d'eau	5.2 m²
WC 01	2.5 m²
Chambre 01	10.5 m²
Chambre 02	10.9 m²
Salle d'eau	5 m²
Dressing	4.4 m²
Dégagement	3 m²
SURFACE HABITABLE TOTALE	67.3 m²

Terrasse 01	9.9 m²
Jardin	19.7 m²
Terrasse 02	10.3 m²
Balcon 01	7.6 m²
SURFACE EXTERIEURE TOTALE	47.4 m²

VERSION PMR

LÉGENDE			
ÉLÉMENTS DE CUISINE :			
LL	LAVE LINGE	C	BLOC CUISSON
LV	LAVE VAISSELLE	R	RÉFRIGÉRATEUR
PF	PORTE FENÊTRE	ETEL	TABLEAU ÉLECTRIQUE
F	FENÊTRE	PL	PLACARD
VR	VOLET ROULANT	SS	SÈCHE-SERVETTE
GC	GARDE-CORPS	R	RADIATEUR
CH	CHAUDIERE INDIVIDUELLE GAZ		
FAUX PLAFOND SOFFITE (2.20 min.)		POELE A BOIS	

B&C

B&C FRANCE


89 Avenue Victor Hugo

75116 Paris

0 0.5 1m	30/04/2026
----------	------------

NOTA :

Le présent document exprime la figure et les dispositions générales du logement. Les dimensions et les surfaces peuvent varier en fonction des nécessités techniques ou administratives de la réalisation, tant en ce qui concerne les dimensions libres que l'équipement (retombées de poutre, soffites, allèges, faux plafonds). Les côtes indiquées sont approximatives, les canalisations ne sont pas représentées. Les quadrillages dessinés ne sont pas des calepinages. Les gabarits des pièces répondent aux dispositions réglementaires. Le mobilier et les équipements électroménagers ne sont pas fournis et sont représentés à titre indicatif, sauf le meuble vasque de SDB/SDE. Les surfaces habitables sont conformes au décret du 23 mars 1997 (art 4.1). La surface des placards est incluse dans celle des pièces attenantes.

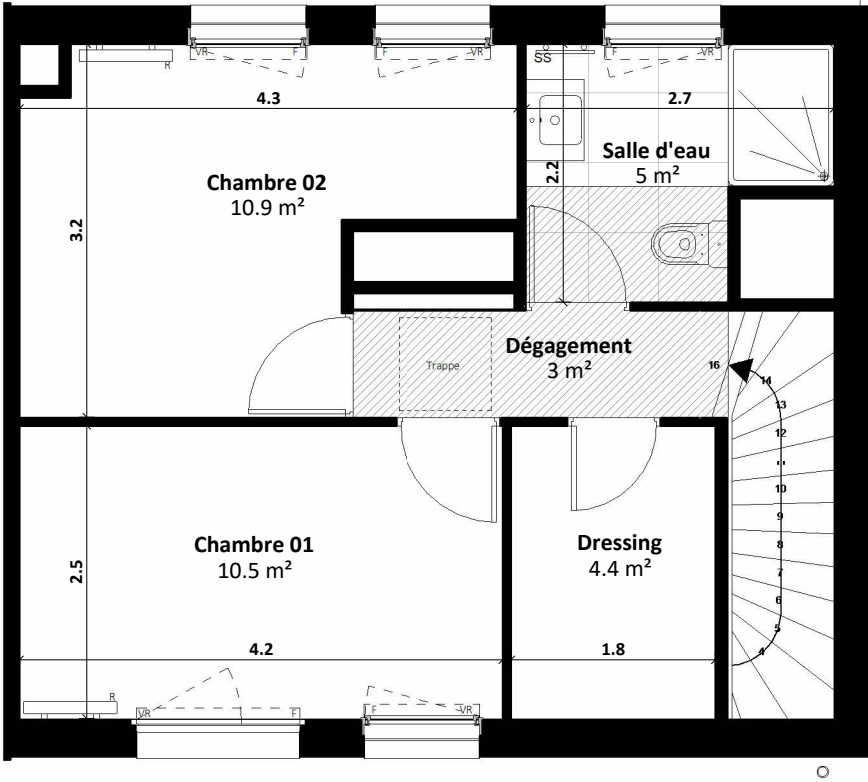


PLAN R+2



Avenue Guillaume le conquérant - 14390 CABOURG



Maison	M17	T3
--------	-----	----

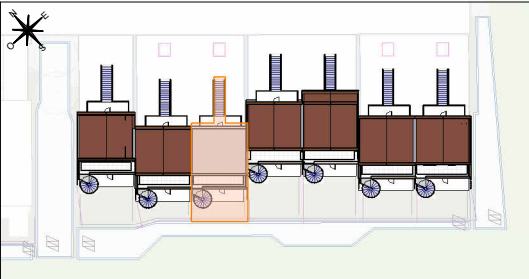

Entrée	3 m²
Espace de vie	22.7 m²
Salle d'eau	5.2 m²
WC 01	2.5 m²
Chambre 01	10.5 m²
Chambre 02	10.9 m²
Salle d'eau	5 m²
Dressing	4.4 m²
Dépassement	3 m²
SURFACE HABITABLE TOTALE	67.3 m²

Terrasse 01	9.9 m²
Jardin	19.7 m²
Terrasse 02	10.3 m²
Balcon 01	7.6 m²
SURFACE EXTERIEURE TOTALE	47.4 m²

VERSION PMR

LÉGENDE			
ÉLÉMENTS DE CUISINE :			
LL	LAVE LINGE	C	BLOC CUISSON
LV	LAVE VAISSELLE	R	RÉFRIGÉRATEUR
PF	PORTE FENÊTRE	ETEL	TABEAU ÉLECTRIQUE
F	FENÊTRE	PL	PLACARD
VR	VOLET ROULANT	SS	SÈCHE-SERVIETTE
GC	GARDE-CORPS	R	RADIATEUR
CH	CHAUDIÈRE INDIVIDUELLE GAZ	CH	CHAUDIÈRE INDIVIDUELLE GAZ
FAUX PLAFOND SOFFITE (2.20 min.)		POE	POE A BOIS

	B&C FRANCE
	89 Avenue Victor Hugo
	75116 Paris

0 0.5 1m	30/04/2026
----------	------------