



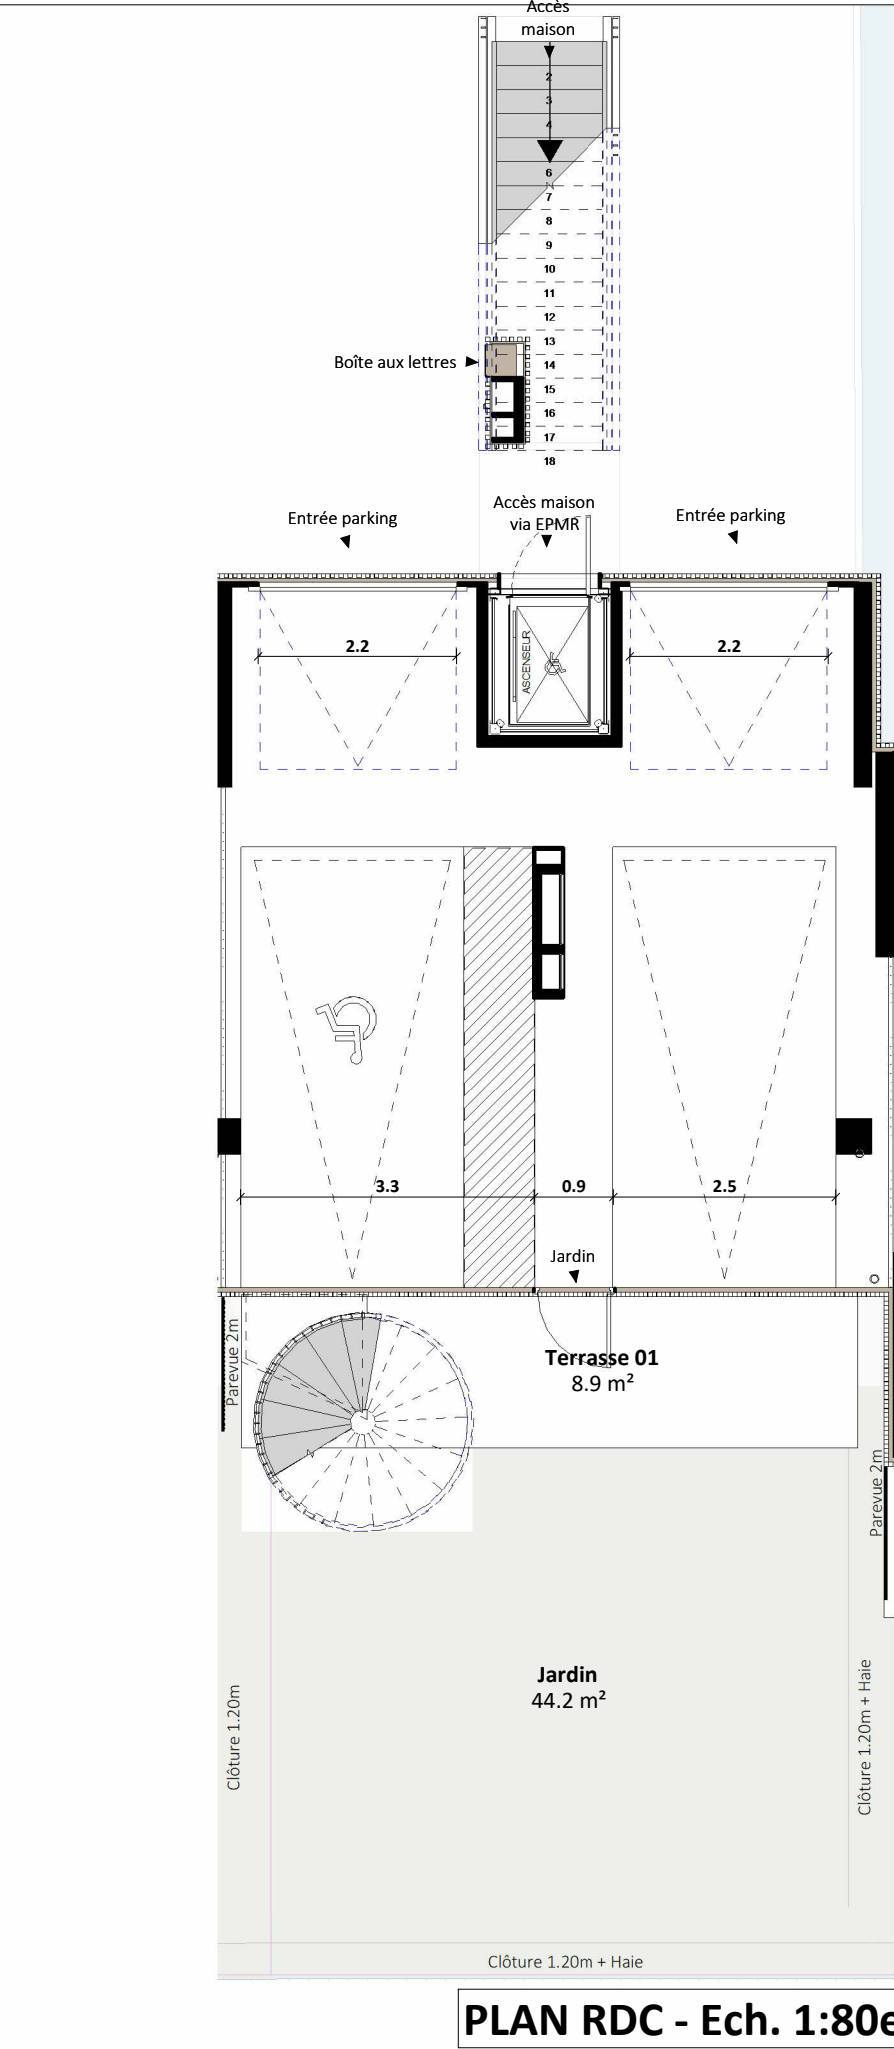

NOTA :
Le présent document exprime la figure et les dispositions générales du logement. Les dimensions et les surfaces peuvent varier en fonction des nécessités techniques ou administratives de la réalisation, tant en ce qui concerne les dimensions libres que l'équipement (retombées de poutre, soffites, allèges, faux plafonds). Les côtes indiquées sont approximatives, les canalisations ne sont pas représentées. Les quadrillages dessinés ne sont pas des calepinages. Les gabarits des pièces répondent aux dispositions réglementaires. Le mobilier et les équipements électroménagers ne sont pas fournis et sont représentés à titre indicatif, sauf le meuble vasque de SDB/SDE. Les surfaces habitables sont conformes au décret du 23 mars 1997 (art 4.1). La surface des placards est incluse dans celle des pièces attenantes.

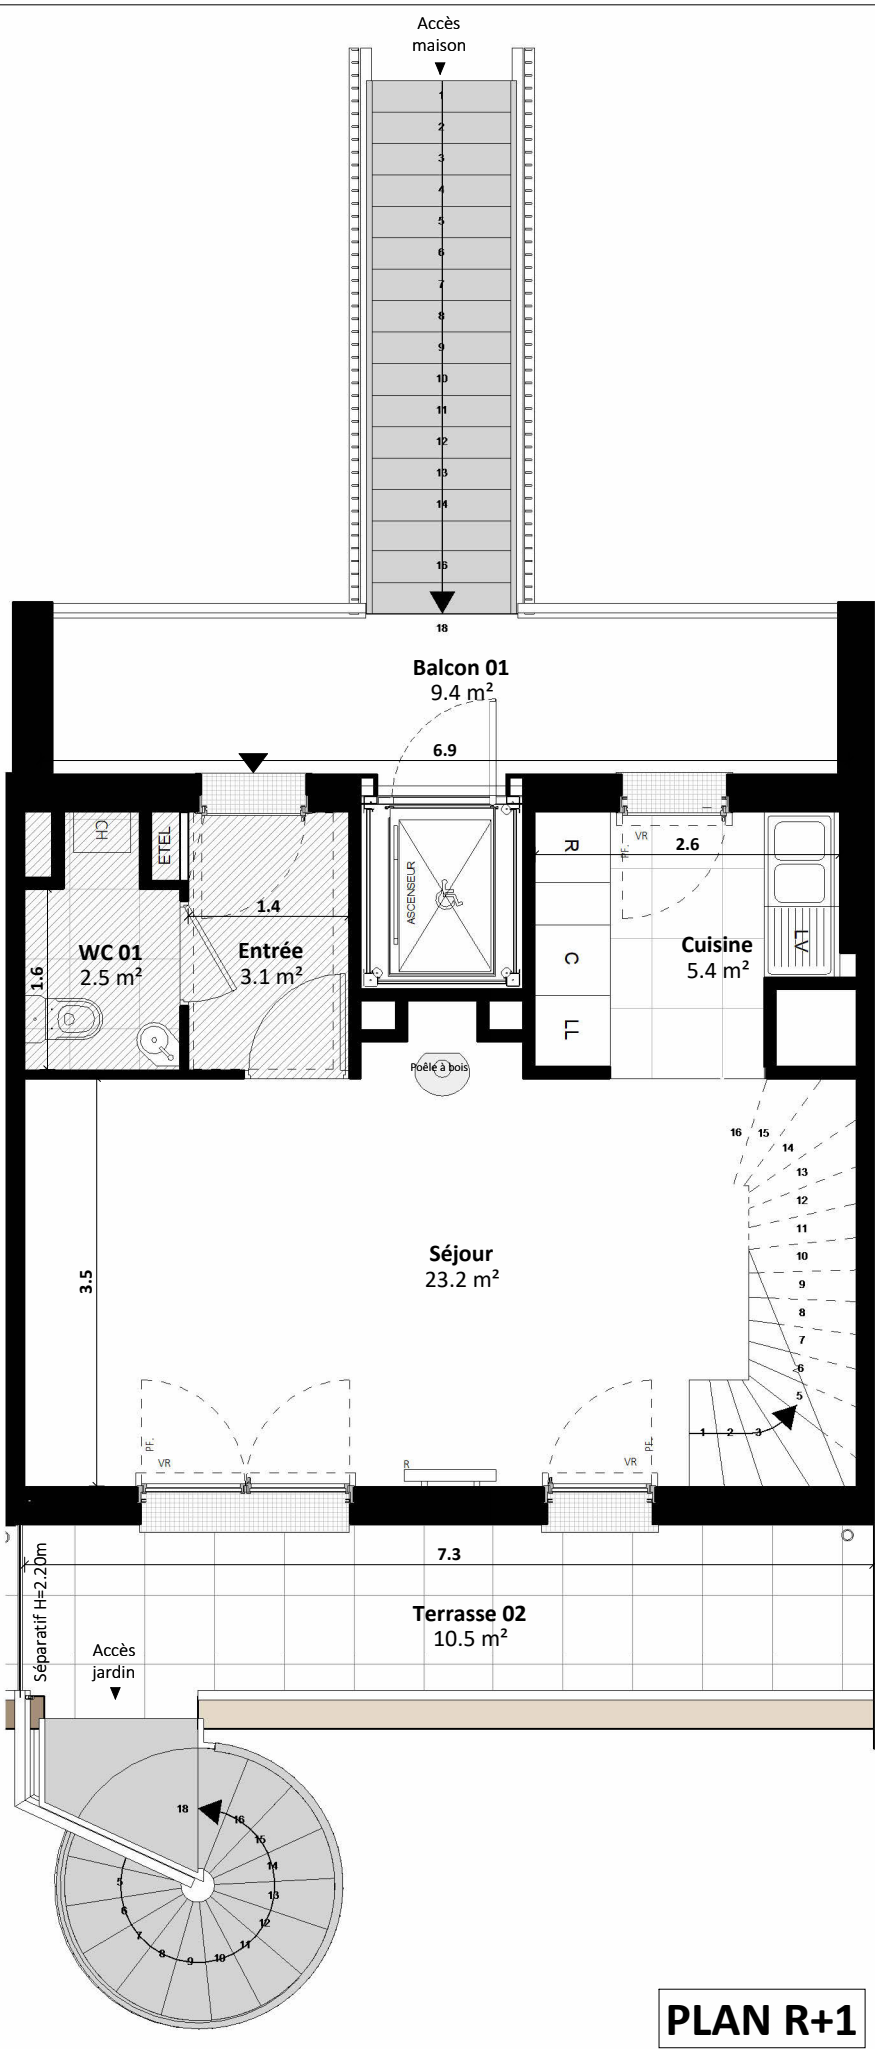


LE DOMAINE
d'Eugénie

Avenue Guillaume le conquérant - 14390 CABOURG

Maison

M15

T4

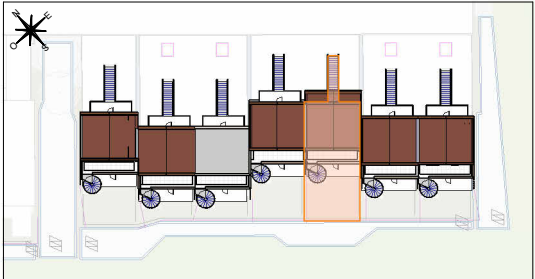

Entrée	3.1 m²
Séjour	23.2 m²
Cuisine	5.4 m²
WC 01	2.5 m²
Chambre 01	12.6 m²
Chambre 02	11 m²
Salle d'eau	5 m²
Dégagement	4.3 m²
Chambre 03	10.9 m²
Salle de bain	3.7 m²
Dressing	6.2 m²
Rangement	0.6 m²
Dégagement	1.8 m²
WC 02	0.7 m²
SURFACE HABITABLE TOTALE	90.8 m²
SURFACE AU SOL TOTALE	96.3 m²

Terrasse 01	8.9 m²
Jardin	44.2 m²
Terrasse 02	10.5 m²
Balcon 01	9.4 m²
SURFACE EXTERIEURE TOTALE	73.1 m²

VERSION NON PMR




LÉGENDE

ÉLÉMENTS DE CUISINE :
LL LAVE LINGE C BLOC CUISSON
LV LAVE VAISSELLE R RÉFRIGÉRATEUR
PF PORTE FENÊTRE ETEL TABLEAU ÉLECTRIQUE
F FENÊTRE PL PLACARD
VR VOLET ROULANT SÈCHE-SERVIETTE
GC GARDE-CORPS R RADIATEUR
 CH CHAUDIÈRE INDIVIDUELLE GAZ
 FAUX PLAFOND SOFFITE (2.20 min.) POELE A BOIS

B&C
FRANCE

B&C FRANCE
89 Avenue Victor Hugo
75116 Paris

30/04/2026

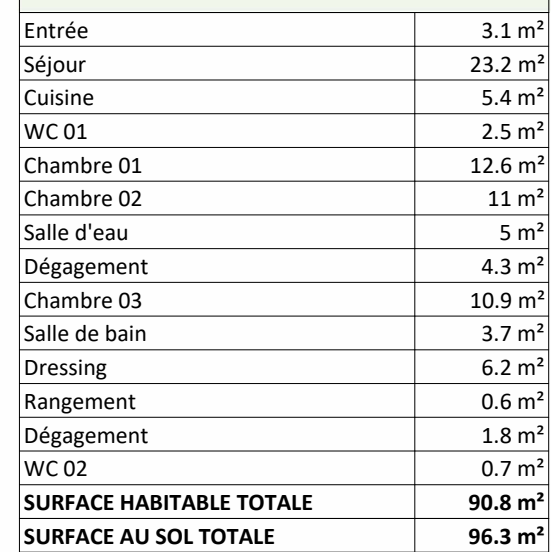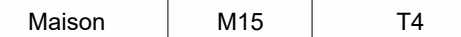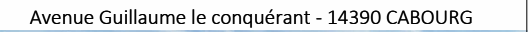


Terrasse 01	8.9 m²
Jardin	44.2 m²
Terrasse 02	10.5 m²
Balcon 01	9.4 m²
SURFACE EXTERIEURE TOTALE	73.1 m²


VERSION NON PMR


ÉLÉMENTS DE CUISINE :

LL	LAVE LINGE	C	BLOC CUISSON
LV	LAVE VAISSELLE	R	RÉFRIGÉRATEUR
PF	PORTE FENÊTRE	ETEL	TABEAU ÉLECTRIQUE
F	FENÊTRE	PL	PLACARD
VR	VOLET ROULANT	 SS	SÈCHE-SERVETTE
GC	GARDE-CORPS	R	RADIATEUR
	CAILLEBOTIS	CH	CHAUDIÈRE INDIVIDUELLE GAZ
	FAUX PLAFOND SOFFITE (2.20 min.)		POELE A BOIS

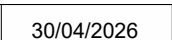


Le présent document exprime la figure et les dispositions générales du logement. Les dimensions et les surfaces peuvent varier en fonction des nécessités techniques ou administratives de la réalisation, tant en ce qui concerne les dimensions libres que l'équipement (retombées de poutre, soffites, allèges, faux plafonds). Les côtes indiquées sont approximatives, les canalisations ne sont pas représentées. Les quadrillages dessinés ne sont pas des calepinages. Les gabarits des pièces répondent aux dispositions réglementaires. Le mobilier et les équipements électroménagers ne sont pas fournis et sont représentés à titre indicatif, sauf le meuble vasque de SDB/SDE. Les surfaces habitables sont conformes au décret du 23 mars 1997 (art 4.1). La surface des placards est incluse dans celle des pièces attenantes.

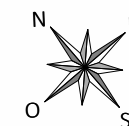

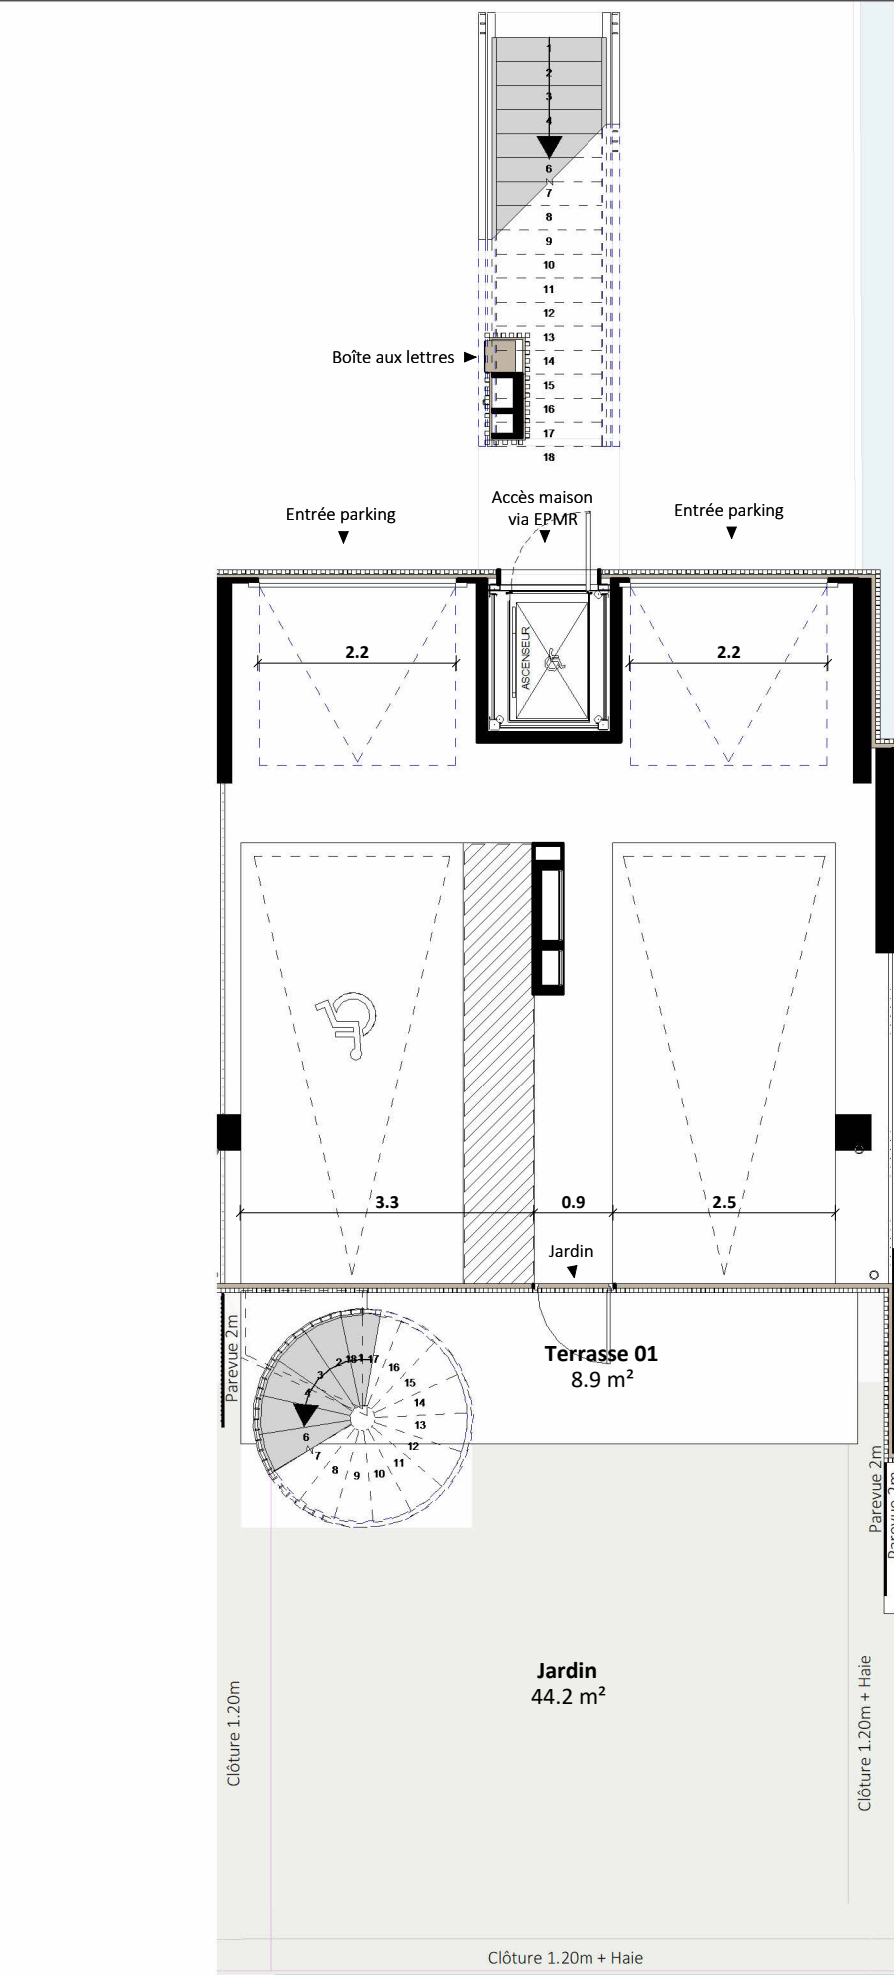

PLAN RDC - Ech. 1:80e

NOTA :
Le présent document exprime la figure et les dispositions générales du logement. Les dimensions et les surfaces peuvent varier en fonction des nécessités techniques ou administratives de la réalisation, tant en ce qui concerne les dimensions libres que l'équipement (retombées de poutre, soffites, allèges, faux plafonds). Les côtes indiquées sont approximatives, les canalisations ne sont pas représentées. Les quadrillages dessinés ne sont pas des calepinages. Les gabarits des pièces répondent aux dispositions réglementaires. Le mobilier et les équipements électroménagers ne sont pas fournis et sont représentés à titre indicatif, sauf le meuble vasque de SDB/SDE. Les surfaces habitables sont conformes au décret du 23 mars 1997 (art 4.1). La surface des placards est incluse dans celle des pièces attenantes.

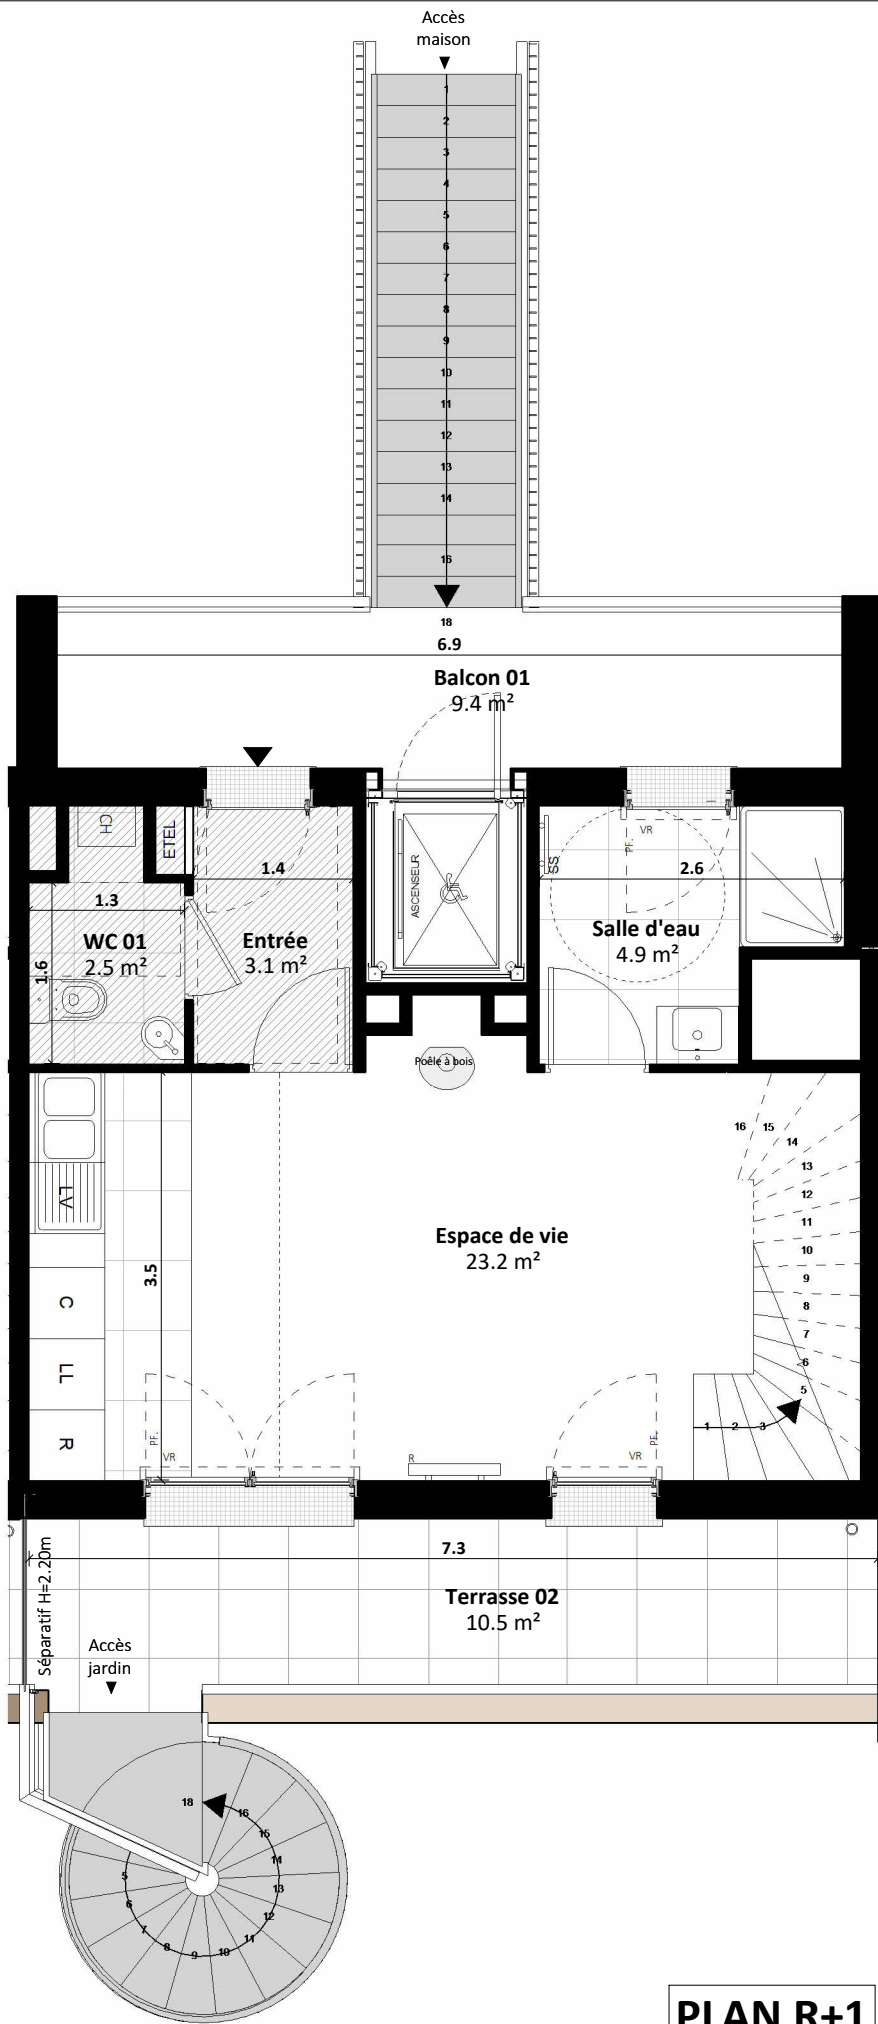

PLAN R+1



LE DOMAINE
d'Eugénie

Avenue Guillaume le conquérant - 14390 CABOURG

Maison

M15

T4

Entrée	3.1 m²
Espace de vie	23.2 m²
Salle d'eau	4.9 m²
WC 01	2.5 m²
Chambre 01	12.6 m²
Chambre 02	11 m²
Salle d'eau	5 m²
Dégagement	4.3 m²
Chambre 03	10.9 m²
Salle de bain	3.7 m²
Dressing	6.2 m²
Rangement	0.6 m²
Dégagement	1.8 m²
WC 02	0.7 m²
SURFACE HABITABLE TOTALE	90.4 m²
SURFACE AU SOL TOTALE	95.8 m²

Terrasse 01	8.9 m²
Jardin	44.2 m²
Terrasse 02	10.5 m²
Balcon 01	9.4 m²
SURFACE EXTERIEURE TOTALE	73.1 m²

VERSION PMR

LÉGENDE			
ÉLÉMENTS DE CUISINE :			
LL	LAVE LINGE	C	BLOC CUISSON
LV	LAVE VAISSELLE	R	RÉFRIGÉRATEUR
PF	PORTE FENÊTRE	ETEL	TABLEAU ÉLECTRIQUE
F	FENÊTRE	PL	PLACARD
VR	VOLET ROULANT	SS	SÈCHE-SERVETTE
GC	GARDE-CORPS	R	RADIATEUR
CB	CAILLEBOTIS	CH	CHAUDIÈRE INDIVIDUELLE GAZ
FP	FAUX PLAFOND SOFFITE (2.20 min.)	POE	POELE A BOIS

B&C

FRANCE

B&C FRANCE

89 Avenue Victor Hugo


75116 Paris

00.51m


30/04/2026

NOTA :

Le présent document exprime la figure et les dispositions générales du logement. Les dimensions et les surfaces peuvent varier en fonction des nécessités techniques ou administratives de la réalisation, tant en ce qui concerne les dimensions libres que l'équipement (retombées de poutre, soffites, allèges, faux plafonds). Les côtes indiquées sont approximatives, les canalisations ne sont pas représentées. Les quadrillages dessinés ne sont pas des calepinages. Les gabarits des pièces répondent aux dispositions réglementaires. Le mobilier et les équipements électroménagers ne sont pas fournis et sont représentés à titre indicatif, sauf le meuble vasque de SDB/SDE. Les surfaces habitables sont conformes au décret du 23 mars 1997 (art 4.1). La surface des placards est incluse dans celle des pièces attenantes.

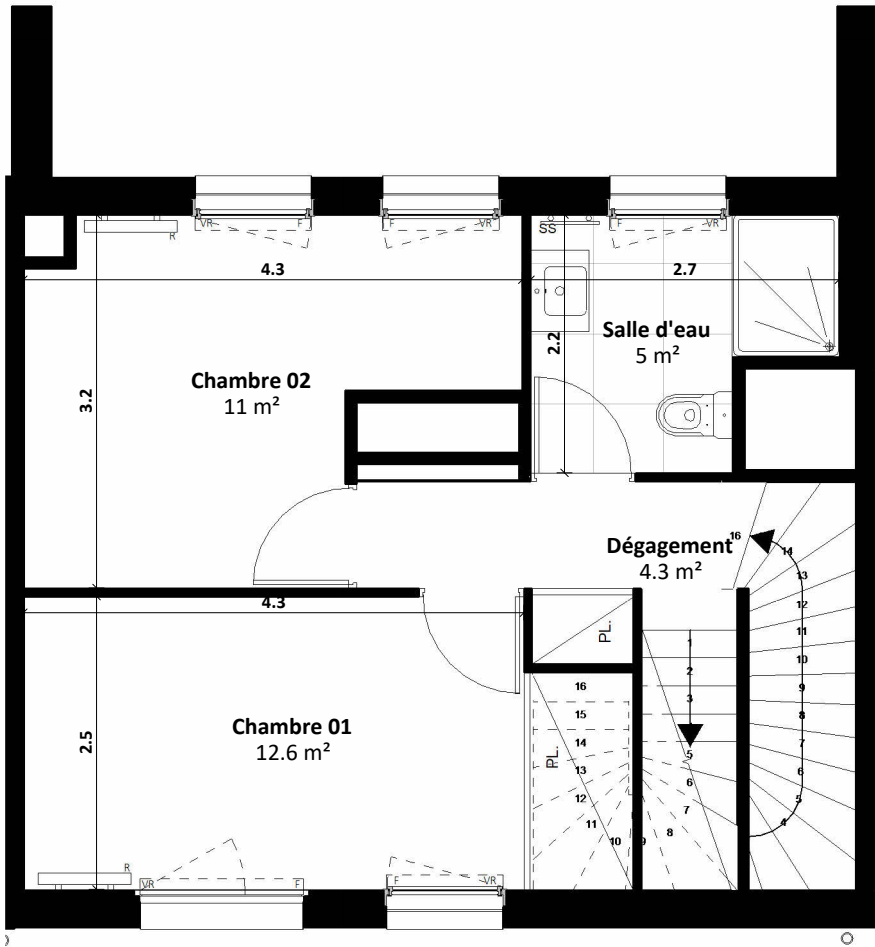

PLAN R+2

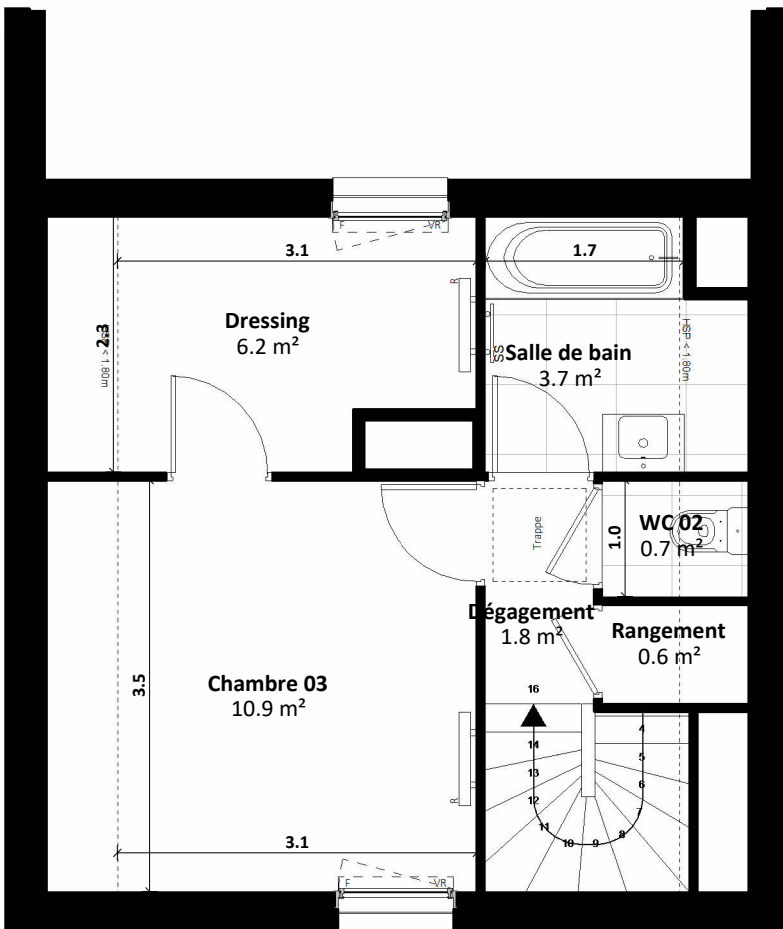

PLAN COMBLES



LE DOMAINE
d'Eugénie


Avenue Guillaume le conquérant - 14390 CABOURG



Maison

M15

T4

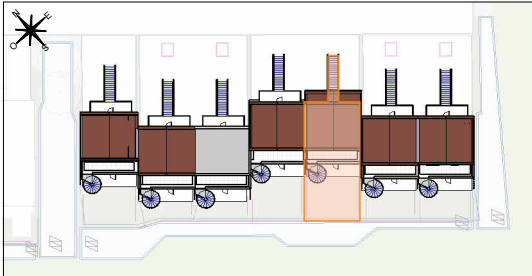

Entrée	3.1 m²
Espace de vie	23.2 m²
Salle d'eau	4.9 m²
WC 01	2.5 m²
Chambre 01	12.6 m²
Chambre 02	11 m²
Salle d'eau	5 m²
Dégagement	4.3 m²
Chambre 03	10.9 m²
Salle de bain	3.7 m²
Dressing	6.2 m²
Rangement	0.6 m²
Dégagement	1.8 m²
WC 02	0.7 m²
SURFACE HABITABLE TOTALE	90.4 m²
SURFACE AU SOL TOTALE	95.8 m²

Terrasse 01	8.9 m²
Jardin	44.2 m²
Terrasse 02	10.5 m²
Balcon 01	9.4 m²
SURFACE EXTERIEURE TOTALE	73.1 m²

VERSION PMR

LÉGENDE			
ÉLÉMENTS DE CUISINE :			
LL	LAVE LINGE	C	BLOC CUISSON
LV	LAVE VAISSELLE	R	RÉFRIGÉRATEUR
PF	PORTE FENÊTRE	ETEL	TABLEAU ÉLECTRIQUE
F	FENÊTRE	PL	PLACARD
VR	VOLET ROULANT	SS	SÈCHE-SERVETTE
GC	GARDE-CORPS	R	RADIATEUR
CAILLEBOTIS		CH	CHAUDIÈRE INDIVIDUELLE GAZ
FAUX PLAFOND SOFFITE (2.20 min.)		POE	POELE A BOIS

	B&C FRANCE
	89 Avenue Victor Hugo
	75116 Paris

0 0.5 1m	30/04/2026
----------	------------