
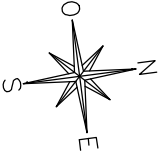



LEGENDE PLAN	
EV	Evier
LV	Lave-vaisselle
LL	Lave-linge
RF	Réfrigérateur
CU	Plaque de cuisson
BEC	Ballon d'eau chaude
SS	Sèche-serviette
PF	Porte-fenêtre
F	Fenêtre
TE	Tableau électrique
VRE	Volet roulant électrique
	Soffites et faux plafonds
	Gaine technique

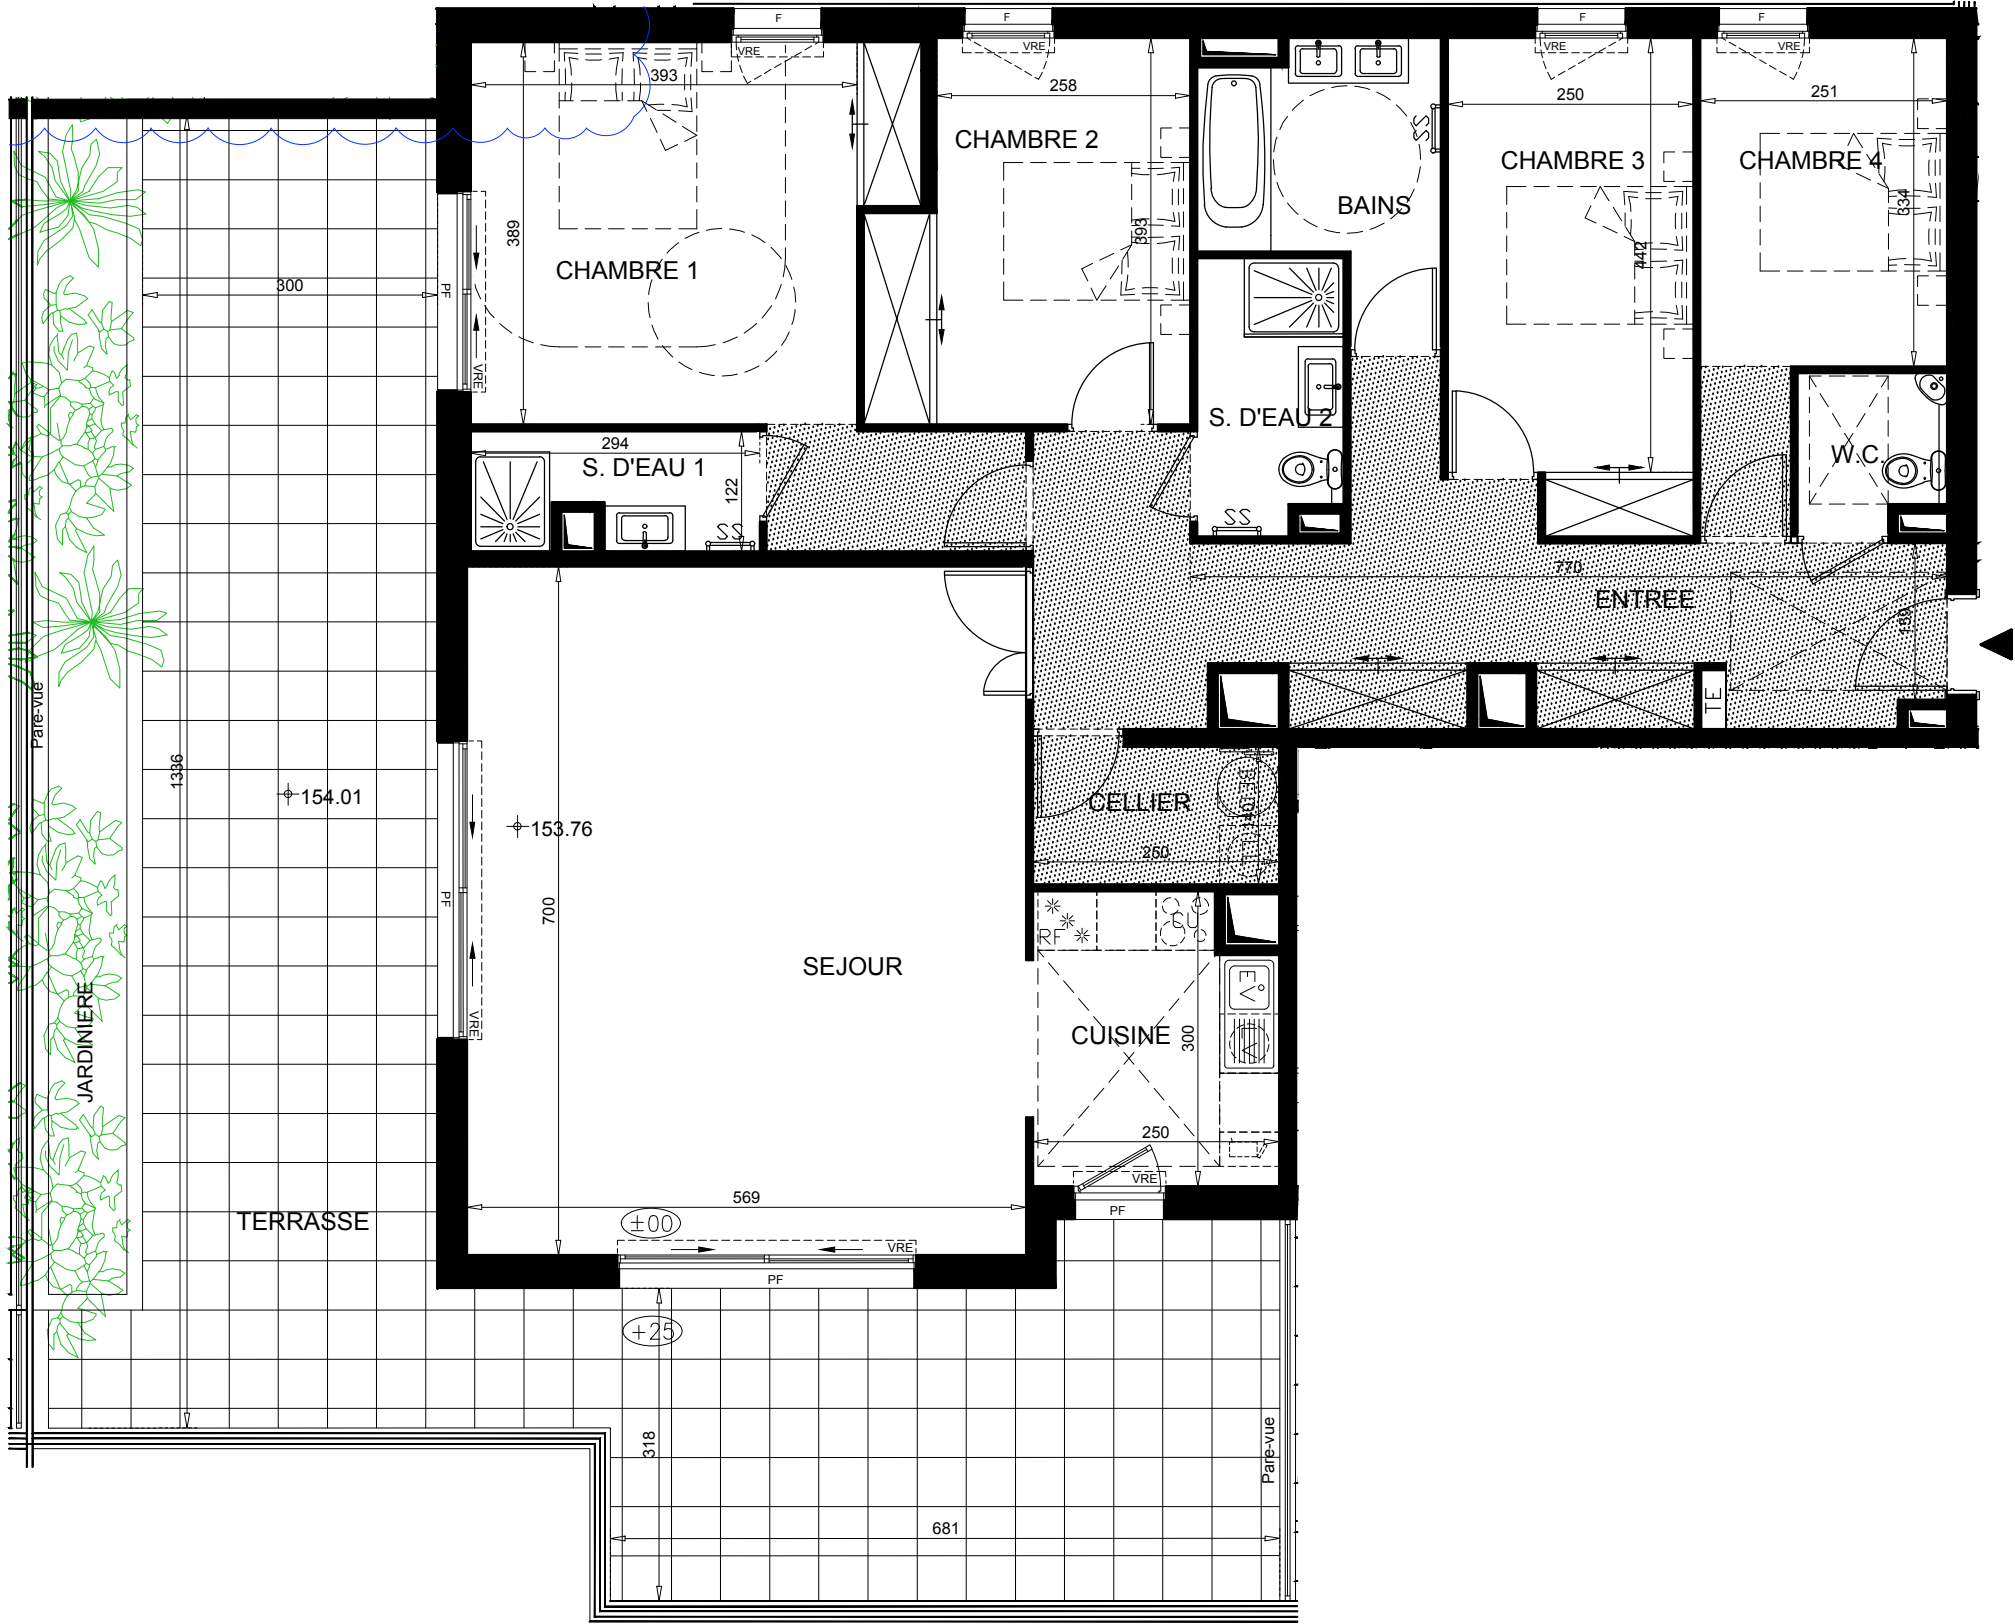

41 GUYNEMER

41, Boulevard Guynemer
06240 BEAUSOLEIL

BATIMENT	1
APPARTEMENT	1704
NIVEAU	5 ^{ème} étage
TYPE	5 pièces

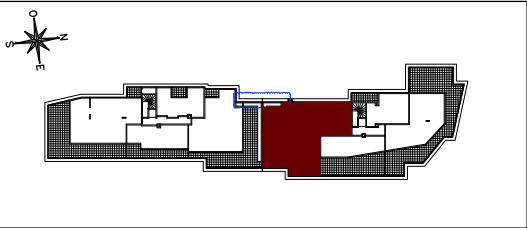

ENTREE	20.44 m ²
RECEPTION	46.95 m ²
SEJOUR	39.89 m ²
CUISINE	7.06 m ²
CHAMBRE 1	19.61 m ²
CHAMBRE 2	11.65 m ²
CHAMBRE 3	12.01 m ²
CHAMBRE 4	9.96 m ²
SALLE DE BAINS	6.14 m ²
SALLE D'EAU 1	3.20 m ²
SALLE D'EAU 2	3.91 m ²
W.C.	2.27 m ²
CELLIER	3.28 m ²
TOTAL SURFACE HABITABLE	139.42 m ²
TERRASSE	64.95 m ²
TOTAL SURFACE ANNEXES	64.95 m ²



SCCV 41 BOULEVARD GUYNEMER
58-60, Avenue Edouard Vaillant
92100 BOULOGNE-BILLANCOURT
Tél: 04.91.26.32.49
Fax: 04.91.26.54.29

NB : Le présent document exprime la figure et les dispositions générales de l'appartement. Les surfaces sont approximatives et incluent les placards. Des variations peuvent intervenir en fonction de contraintes techniques et/ou réglementaires de la réalisation, tant en ce qui concerne les dimensions libres que l'équipement. Les retombées de poutres, faux-plafonds, soffites, canalisations, ne sont pas tous figurés et peuvent être modifiés pour des raisons techniques. La hauteur sous soffites, faux-plafonds et retombées de poutres ne serait être inférieure à 2,00 m. Les éléments de mobiliers de cuisine et les implantations des équipements électriques sont présentés à titre indicatif.

DATE:04/04/2025 IND: F

