
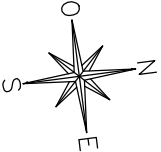



LEGENDE PLAN	
EV	Evier
LV	Lave-vaisselle
LL	Lave-linge
RF	Réfrigérateur
CU	Plaque de cuisson
BEC	Ballon d'eau chaude
SS	Sèche-serviette
PF	Porte-fenêtre
F	Fenêtre
TE	Tableau électrique
VRE	Volet roulant électrique
	Soffites et faux plafonds
	Gaine technique

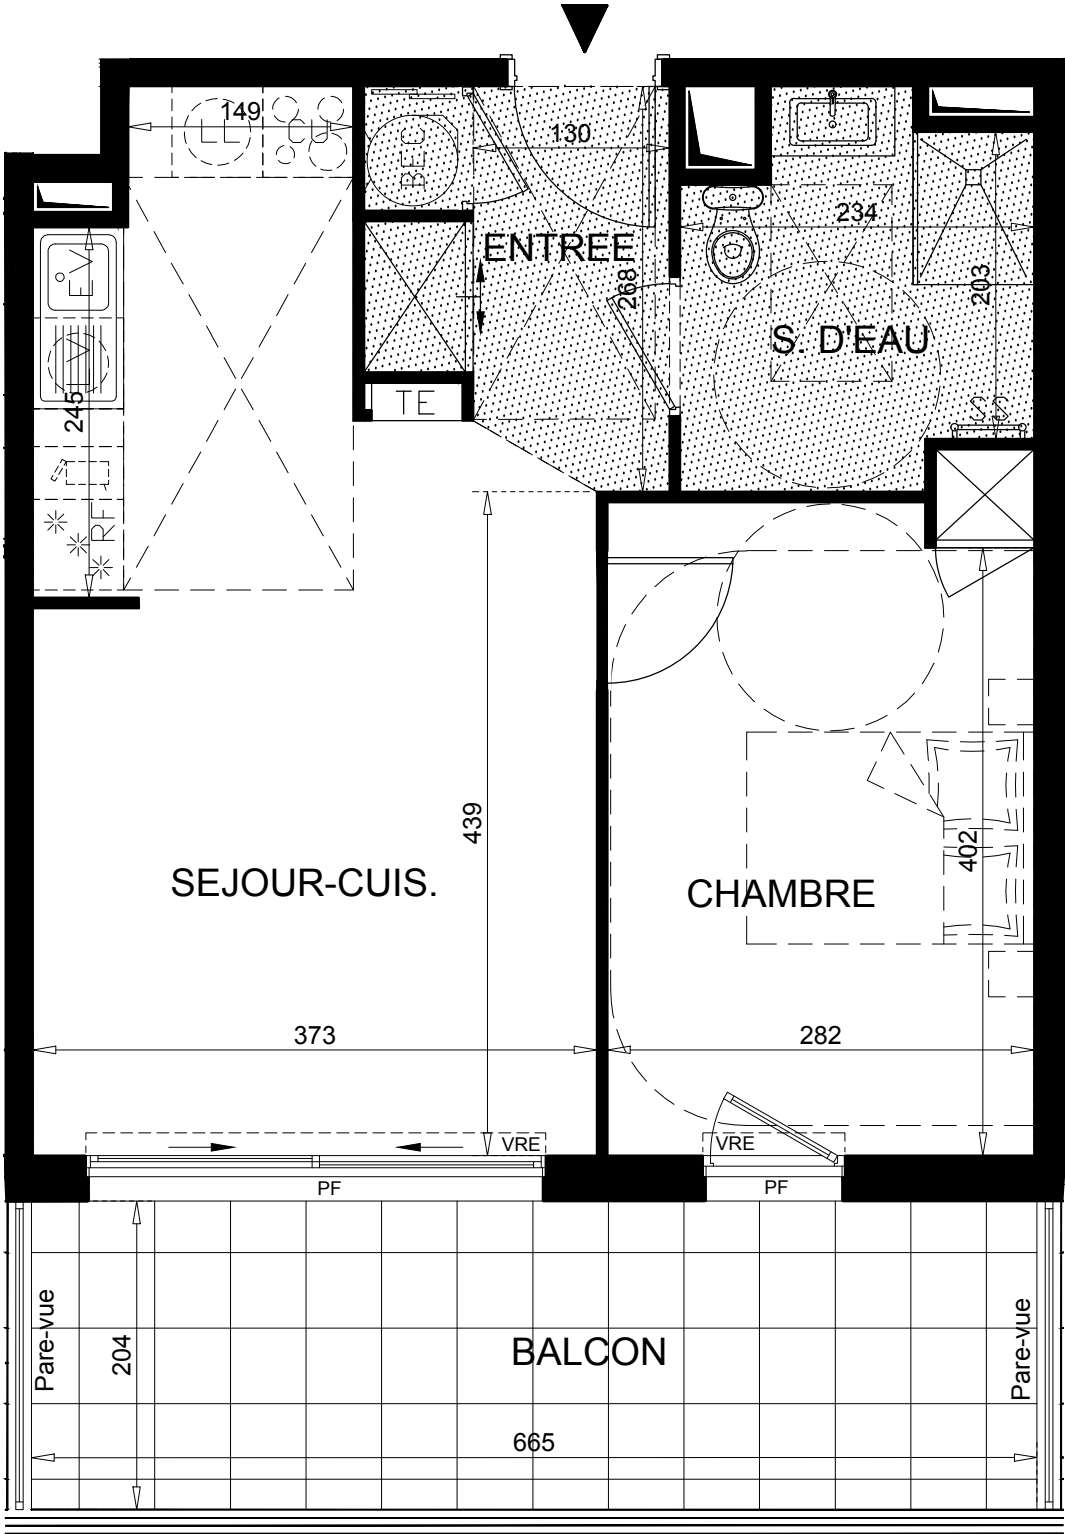

41 GUYNEMER

41, Boulevard Guynemer
06240 BEAUSOLEIL

BATIMENT	2
APPARTEMENT	2405
NIVEAU	2 ^{ème} étage
TYPE	2 pièces

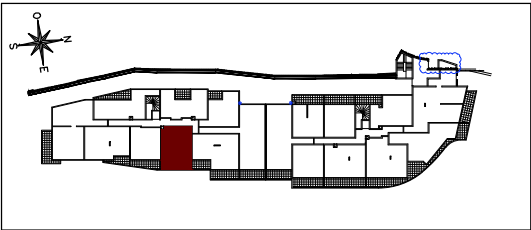

ENTREE	4.42 m ²
RECEPTION	21.72 m ²
SEJOUR + CUISINE	21.72 m ²
CHAMBRE	12.38 m ²
SALLE D'EAU	5.36 m ²

TOTAL SURFACE HABITABLE	43.88 m ²
-------------------------	----------------------


BALCON	14.06 m ²
--------	----------------------

TOTAL SURFACE ANNEXES	14.06 m ²
-----------------------	----------------------



SCCV 41 BOULEVARD GUYNEMER
58-60, Avenue Edouard Vaillant
92100 BOULOGNE-BILLANCOURT
Tél: 04.91.26.32.49
Fax: 04.91.26.54.29

NB : Le présent document exprime la figure et les dispositions générales de l'appartement. Les surfaces sont approximatives et incluent les placards. Des variations peuvent intervenir en fonction de contraintes techniques et/ou réglementaires de la réalisation, tant en ce qui concerne les dimensions libres que l'équipement. Les retombées de poutres, faux-plafonds, soffites, canalisations, ne sont pas tous figurés et peuvent être modifiés pour des raisons techniques. La hauteur sous soffites, faux-plafonds et retombées de poutres ne serait être inférieure à 2,00 m. Les éléments de mobiliers de cuisine et les implantations des équipements électriques sont présentés à titre indicatif.

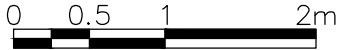

DATE:04/04/2025	IND: F
-----------------	--------